


ПРОЕКТ ПЛАНИРОВОК ТЕРРИТОРИИ. ОСНОВНАЯ ЧАСТЬ.
 для строительства объекта АО "Самаранефтегаз":
 6136П "Сбор нефти и газа со скважин №№ 64, 65 Южно-Орловского месторождения"
 в границах сельского поселения Черновка Сергиевского района Самарской области

5184П "Сбор нефти и газа со скважины №53 Южно-Орловского месторождения"

5198П "Электроснабжение скважины №60 Южно-Орловского месторождения"

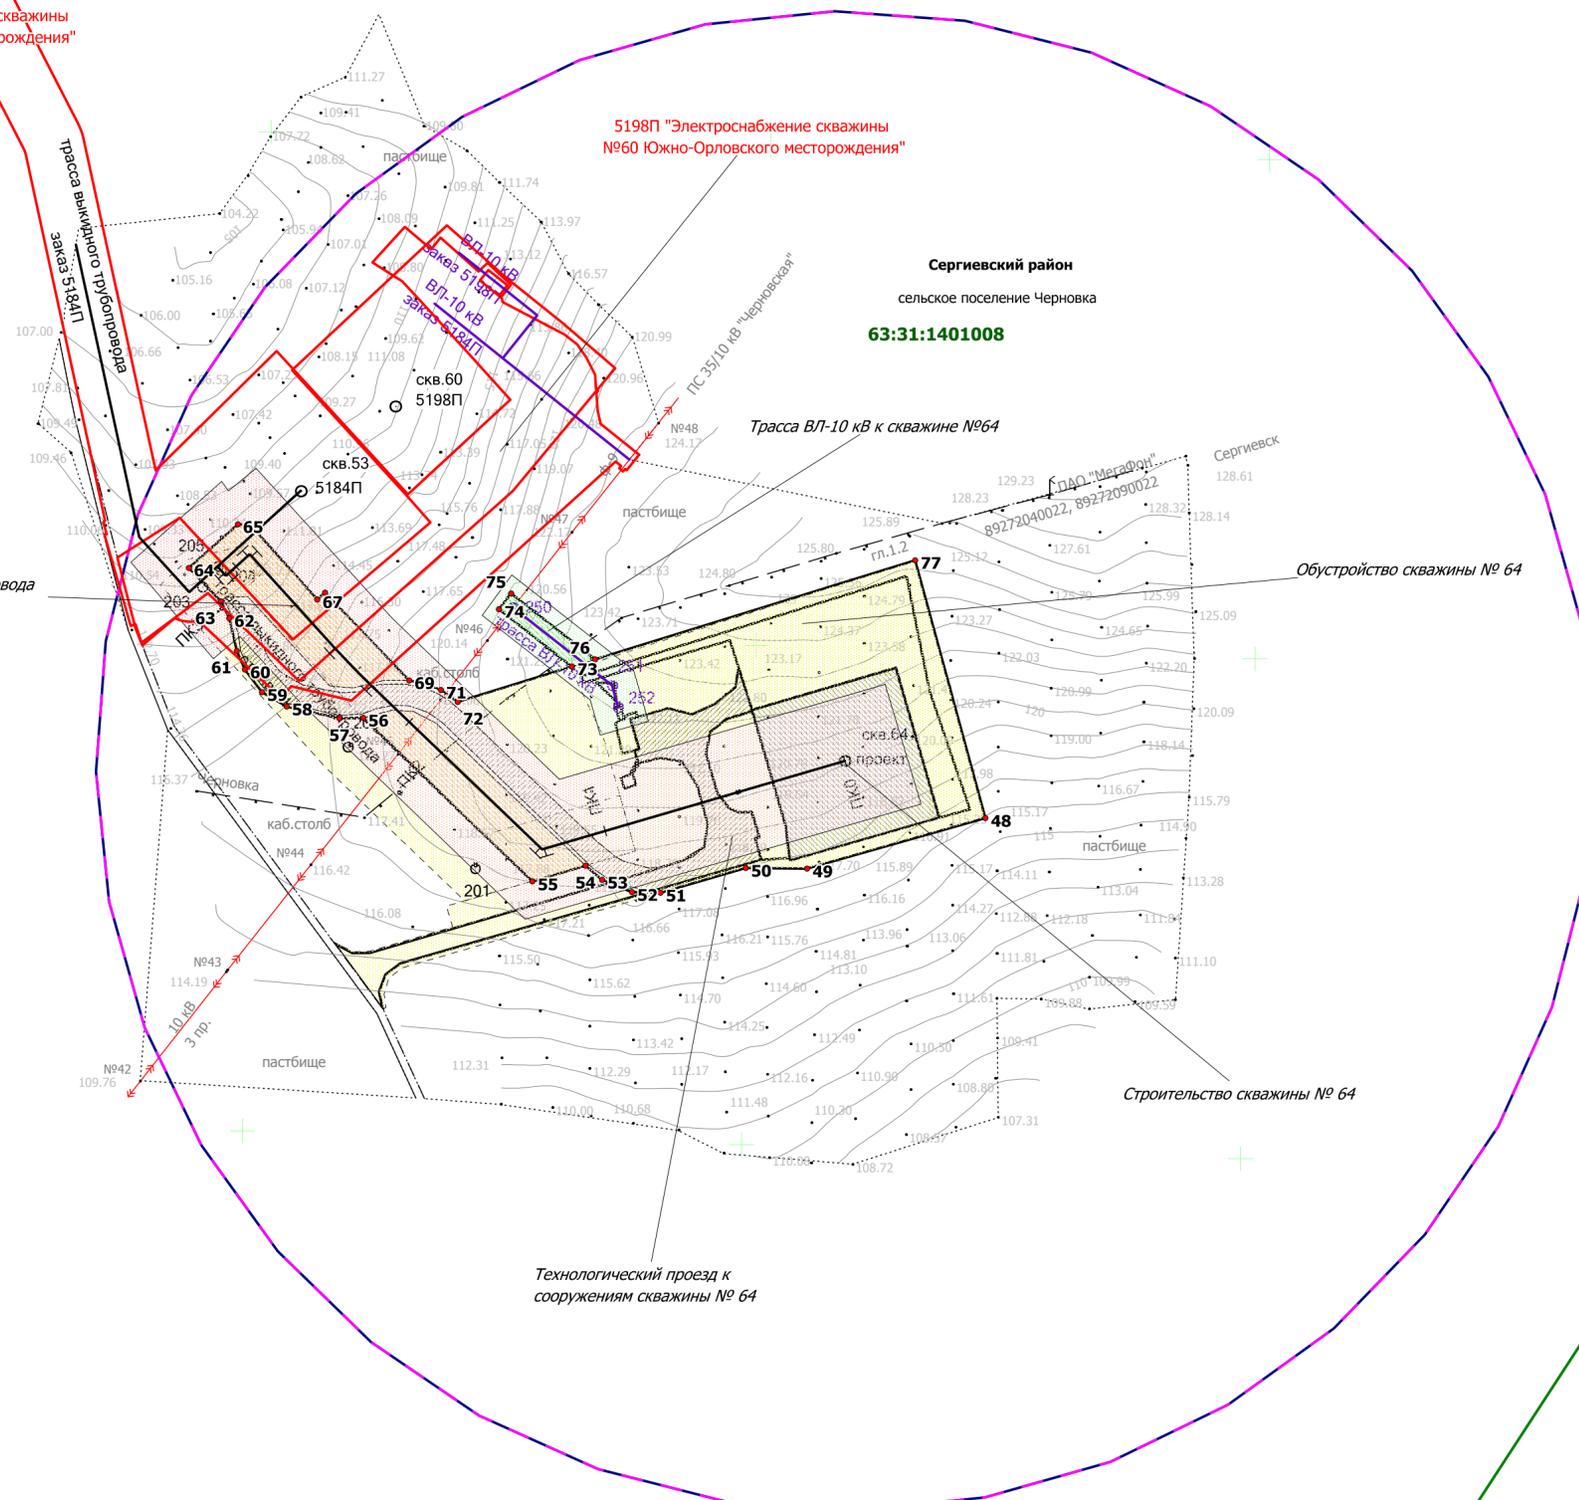

-Перечень координат характерных точек границ зон планируемого размещения линейных объектов
 -Перечень координат характерных точек "красных линий"

NUM	Xcoord	Ycoord
48	2 218 561,83	443 989,67
49	2 218 490,19	443 970,46
50	2 218 465,62	443 971,08
51	2 218 431,33	443 961,66
52	2 218 419,95	443 962,08
53	2 218 408,03	443 967,17
54	2 218 401,46	443 972,9
55	2 218 380,08	443 966,93
56	2 218 313,16	444 033,37
57	2 218 303,69	444 033,23
58	2 218 282,64	444 038,28
59	2 218 272,83	444 044,18
60	2 218 266,08	444 053,33
61	2 218 262,95	444 060,89
62	2 218 260,04	444 073,92
63	2 218 256,81	444 080,73
64	2 218 244,12	444 094,35
65	2 218 264,01	444 111,43
66	2 218 269,02	444 111,11
67	2 218 295,43	444 080,93
68	2 218 298,6	444 083,6
69	2 218 331,84	444 048,04
70	2 218 338,15	444 046,65
71	2 218 344,46	444 044,01
72	2 218 351,13	444 039,2
73	2 218 397,06	444 052,67
74	2 218 368,14	444 076,01
75	2 218 373,16	444 082,24
76	2 218 406,39	444 055,42
77	2 218 535,1	444 093,2

- Примечания:
- Согласно Постановлению правительства РФ от 24 февраля 2009 г. №160 «О порядке установления охранных зон объектов электросетевого хозяйства и особых условий использования земельных участков, расположенных в границах таких зон» охранный зона воздушных линий электропередачи с проектным номинальным классом напряжения от 1 до 20 кВ составляет 10 м по обе стороны линии электропередачи от крайних проводов. В охранных зонах запрещается осуществлять любые действия, которые могут нарушить безопасную работу объектов электросетевого хозяйства, в том числе привести к повреждению или уничтожению, и (или) повлечь причинение вреда жизни, здоровью граждан и имуществу физических или юридических лиц, а также повлечь нанесение экологического ущерба и возникновение пожаров.
 - Вдоль подземных кабельных линий электропередачи – по обе стороны линии электропередачи от крайних кабелей на расстоянии 1 метра.
 - Согласно Постановлению Госгортехнадзора РФ от 23 ноября 1994 г. №61 « Правила охраны магистральных трубопроводов» охранный зона вдоль трасс трубопроводов, транспортирующих нефть, природный газ, нефтепродукты, нефтяной и искусственный углеводородные газы – в виде участка земли, составляет 25 м от оси трубопровода с каждой стороны. В охранных зонах трубопроводов запрещается производить всякого рода действия, которые могут нарушить нормальную эксплуатацию трубопроводов либо привести к их повреждению.
 - Объектов культурного наследия, включенных в Единый государственный реестр объектов культурного наследия Российской Федерации, выявленных объектов культурного наследия, а также объектов, обладающих признаками ОКН, на обследованном участке не имеется.
 - ООПТ местного значения, регионального значения, федерального значения отсутствуют.

Заказчик: АО "Самаранефтегаз"				6136П "Сбор нефти и газа со скважин №№ 64, 65 Южно-Орловского месторождения" в границах сельского поселения Черновка Сергиевского района Самарской области		
Изм.	Лист	№ документа	Подпись	Дата	Проект планировки территории. Основная часть	
Разработал	Кузьменко Е.В.		<i>Кузьменко Е.В.</i>		Стадия	Лист
Проверил	Чубенко М.А.		<i>Чубенко М.А.</i>		П	2
Н.контроль					Листов	3
				Чертеж красных линий. Чертеж границ зон планируемого размещения объекта Масштаб 1:2000		
				ООО "СамараНИПИнефть"		