


ПРОЕКТ МЕЖЕВАНИЯ ТЕРРИТОРИИ. ОСНОВНАЯ ЧАСТЬ
 для строительства объекта АО "Самаранефтегаз":
 6580П "Сбор нефти и газа со скважины № 70 Южно-Орловского месторождения"
 в границах сельского поселения Черновка муниципального района Сергиевский

4019П "Сбор нефти и газа со скважины № 50 Южно-Орловского месторождения"

линия разрыва с ЛИСТОМ 1

МКПР на выкидном трубопроводе

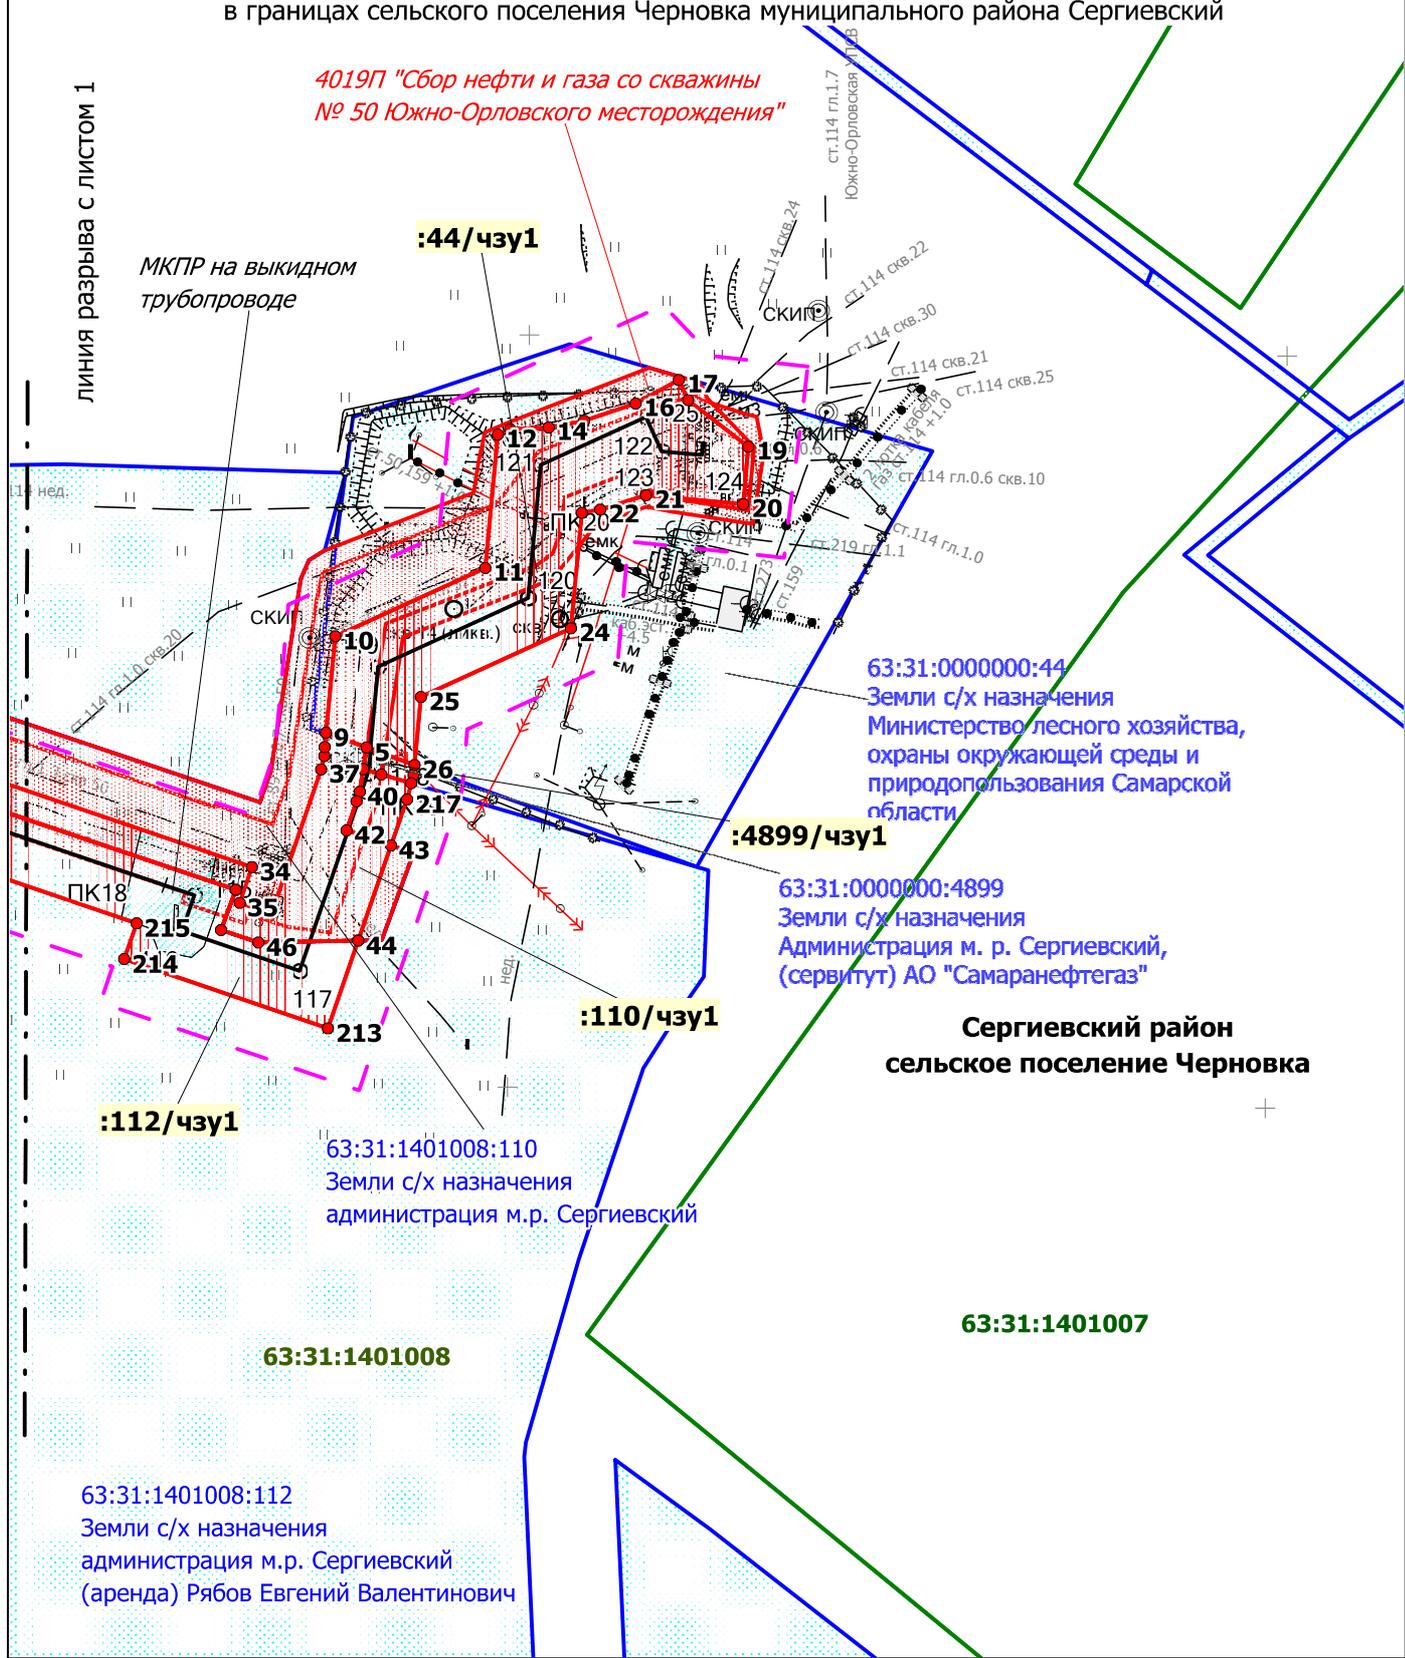

:44/чзу1

63:31:000000:44
 Земли с/х назначения
 Министерство лесного хозяйства,
 охраны окружающей среды и
 природопользования Самарской
 области

:4899/чзу1

63:31:000000:4899
 Земли с/х назначения
 Администрация м. р. Сергиевский,
 (сервитут) АО "Самаранефтегаз"

**Сергиевский район
 сельское поселение Черновка**

:110/чзу1

63:31:1401008:110
 Земли с/х назначения
 администрация м.р. Сергиевский

:112/чзу1

63:31:1401008:112
 Земли с/х назначения
 администрация м.р. Сергиевский
 (аренда) Рябов Евгений Валентинович

63:31:1401008

63:31:1401007

Заказчик: АО "Самаранефтегаз"

6580П "Сбор нефти и газа со скважины № 70 Южно-Орловского месторождения" в границах сельского поселения Черновка муниципального района Сергиевский

Изм.	Лист	№ документа	Подпись	Дата
Разработал	Бузьменко П.В.			
Проверил	Чубенко М.А.			
Н.контроль				

Проект межевания территории.
 Основная часть

Стадия	Лист	Листов
П	2	2

Чертеж межевания территории
 Масштаб 1:2000

ООО "СамараниПНефть"