


ПРОЕКТ ПЛАНИРОВКИ ТЕРРИТОРИИ. ОСНОВНАЯ ЧАСТЬ
для строительства объекта АО "Самаранефтегаз":
6580П "Сбор нефти и газа со скважины № 70 Южно-Орловского месторождения"
в границах сельского поселения Черновка муниципального района Сергиевский

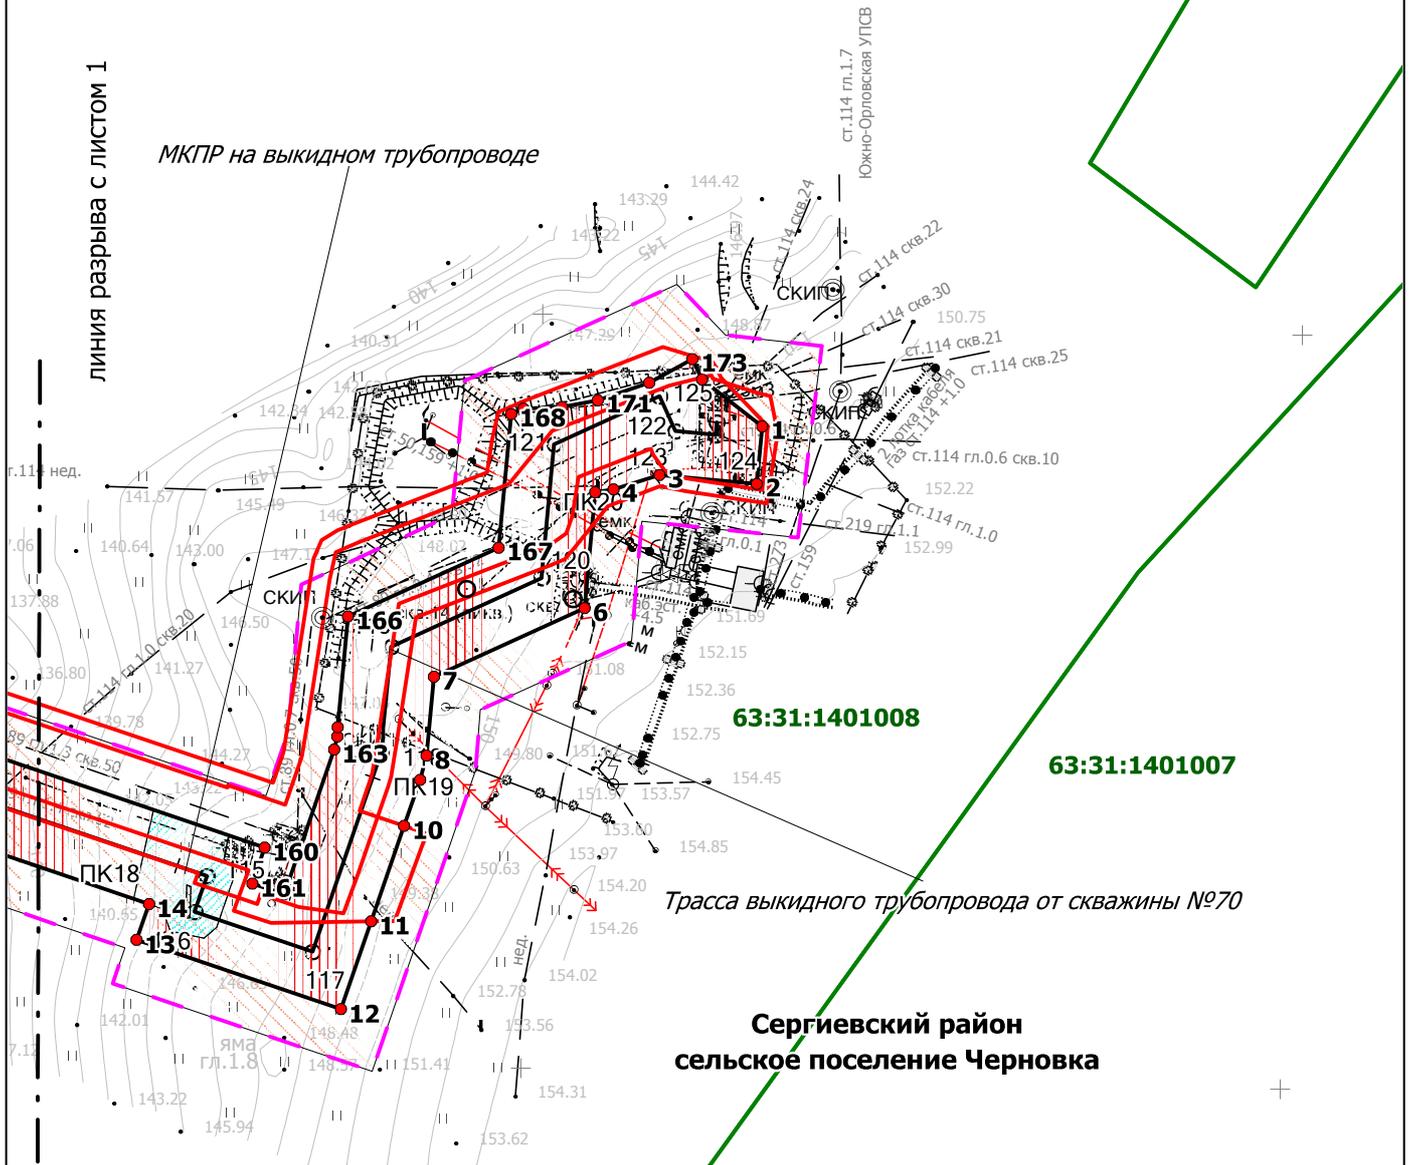

Примечания:

- Согласно Постановлению правительства РФ от 24 февраля 2009 г. №160 «О порядке установления охранных зон объектов электросетевого хозяйства и особых условий использования земельных участков, расположенных в границах таких зон» охранный зона воздушных линий электропередачи с проектным номинальным классом напряжения от 1 до 20 кВ составляет 10 м по обе стороны линии электропередачи от крайних проводов.
- Охранный зона воздушных линий электропередачи с проектным номинальным классом напряжения от 150 до 220 кВ составляет 25 м по обе стороны линии электропередачи от крайних проводов.
- Вдоль подземных кабельных линий электропередачи – по обе стороны линии электропередачи от крайних кабелей на расстоянии 1 метра.
- Согласно Постановлению Госгортехнадзора РФ от 23 ноября 1994 г. №61 «Правила охраны магистральных трубопроводов» охранный зона вдоль трасс трубопроводов, транспортирующих нефть, природный газ, нефтепродукты, нефтяной и искусственный углеводородные газы – в виде участка земли, составляет 25 м от оси трубопровода с каждой стороны. В охранных зонах трубопроводов запрещается производить всякого рода действия, которые могут нарушить нормальную эксплуатацию трубопроводов либо привести к их повреждению.
- Объектов культурного наследия, включенных в Единый государственный реестр объектов культурного наследия Российской Федерации, выявленных объектов культурного наследия, а также объектов, обладающих признаками ОКН, на обследованном участке не имеется.
- Существующие красные линии в границах зон планируемого размещения линейных объектов отсутствуют.

Заказчик: АО "Самаранефтегаз"			6580П "Сбор нефти и газа со скважины № 70 Южно-Орловского месторождения" в границах сельского поселения Черновка муниципального района Сергиевский			
Изм.	Лист	№ документа с подлинником	Проект планировки территории. Основная часть	Стадия	Лист	Листов
Разработал	Кузьменко С.В.	1/01/2019		П	2	2
Проверил	Чубенко С.	1/01/2019	Чертеж красных линий. Чертеж границ зон планируемого размещения объекта Масштаб 1:2000	ООО "СамараНИПИнефть"		
Н.контроль						

