


Схема согласования места размещения объекта строительства АО "Самаранефтегаз":
7076П "Электроснабжение скважины №71 Южно-Орловского месторождения" в границах
сельского поселения Черновка муниципального района Сергиевский Самарской области

Номер	Кадастровый_номер	Обозначение	Характеристика_части	Правообладатель	Категория	Разрешенное_использование	Местоположение	Площадь_кв_м	Угодья
01	63:31:1401008:112	:112/чзу1	площадка под обустройство скважины	Администрация м.р. Сергиевский, (аренда) Рябов Евгений Валентинович	Земли с/х назначения	Для размещения объектов сельскохозяйственного назначения, находящихся в территориальной зоне Сх1	Самарская область, Сергиевский район, сельское поселение Черновка	8522	Пастбища
02	63:31:1401008:112	:112/чзу2	площадка под обустройство скважины	Администрация м.р. Сергиевский, (аренда) Рябов Евгений Валентинович	Земли с/х назначения	Для размещения объектов сельскохозяйственного назначения, находящихся в территориальной зоне Сх1	Самарская область, Сергиевский район, сельское поселение Черновка	896	Дорога
03	63:31:1401008:112	:112/чзу3	площадка под ТКРС	Администрация м.р. Сергиевский, (аренда) Рябов Евгений Валентинович	Земли с/х назначения	Для размещения объектов сельскохозяйственного назначения, находящихся в территориальной зоне Сх1	Самарская область, Сергиевский район, сельское поселение Черновка	700	Пастбища
04	63:31:1401008:112	:112/чзу4	площадка под строительство ВЛ - 6 кВ	Администрация м.р. Сергиевский, (аренда) Рябов Евгений Валентинович	Земли с/х назначения	Для размещения объектов сельскохозяйственного назначения, находящихся в территориальной зоне Сх1	Самарская область, Сергиевский район, сельское поселение Черновка	2867	Пастбища
05	63:31:1401008:112	:112/чзу5	подъездная дорога к скважине	Администрация м.р. Сергиевский, (аренда) Рябов Евгений Валентинович	Земли с/х назначения	Для размещения объектов сельскохозяйственного назначения, находящихся в территориальной зоне Сх1	Самарская область, Сергиевский район, сельское поселение Черновка	2003	Пастбища
Итого:								14988	

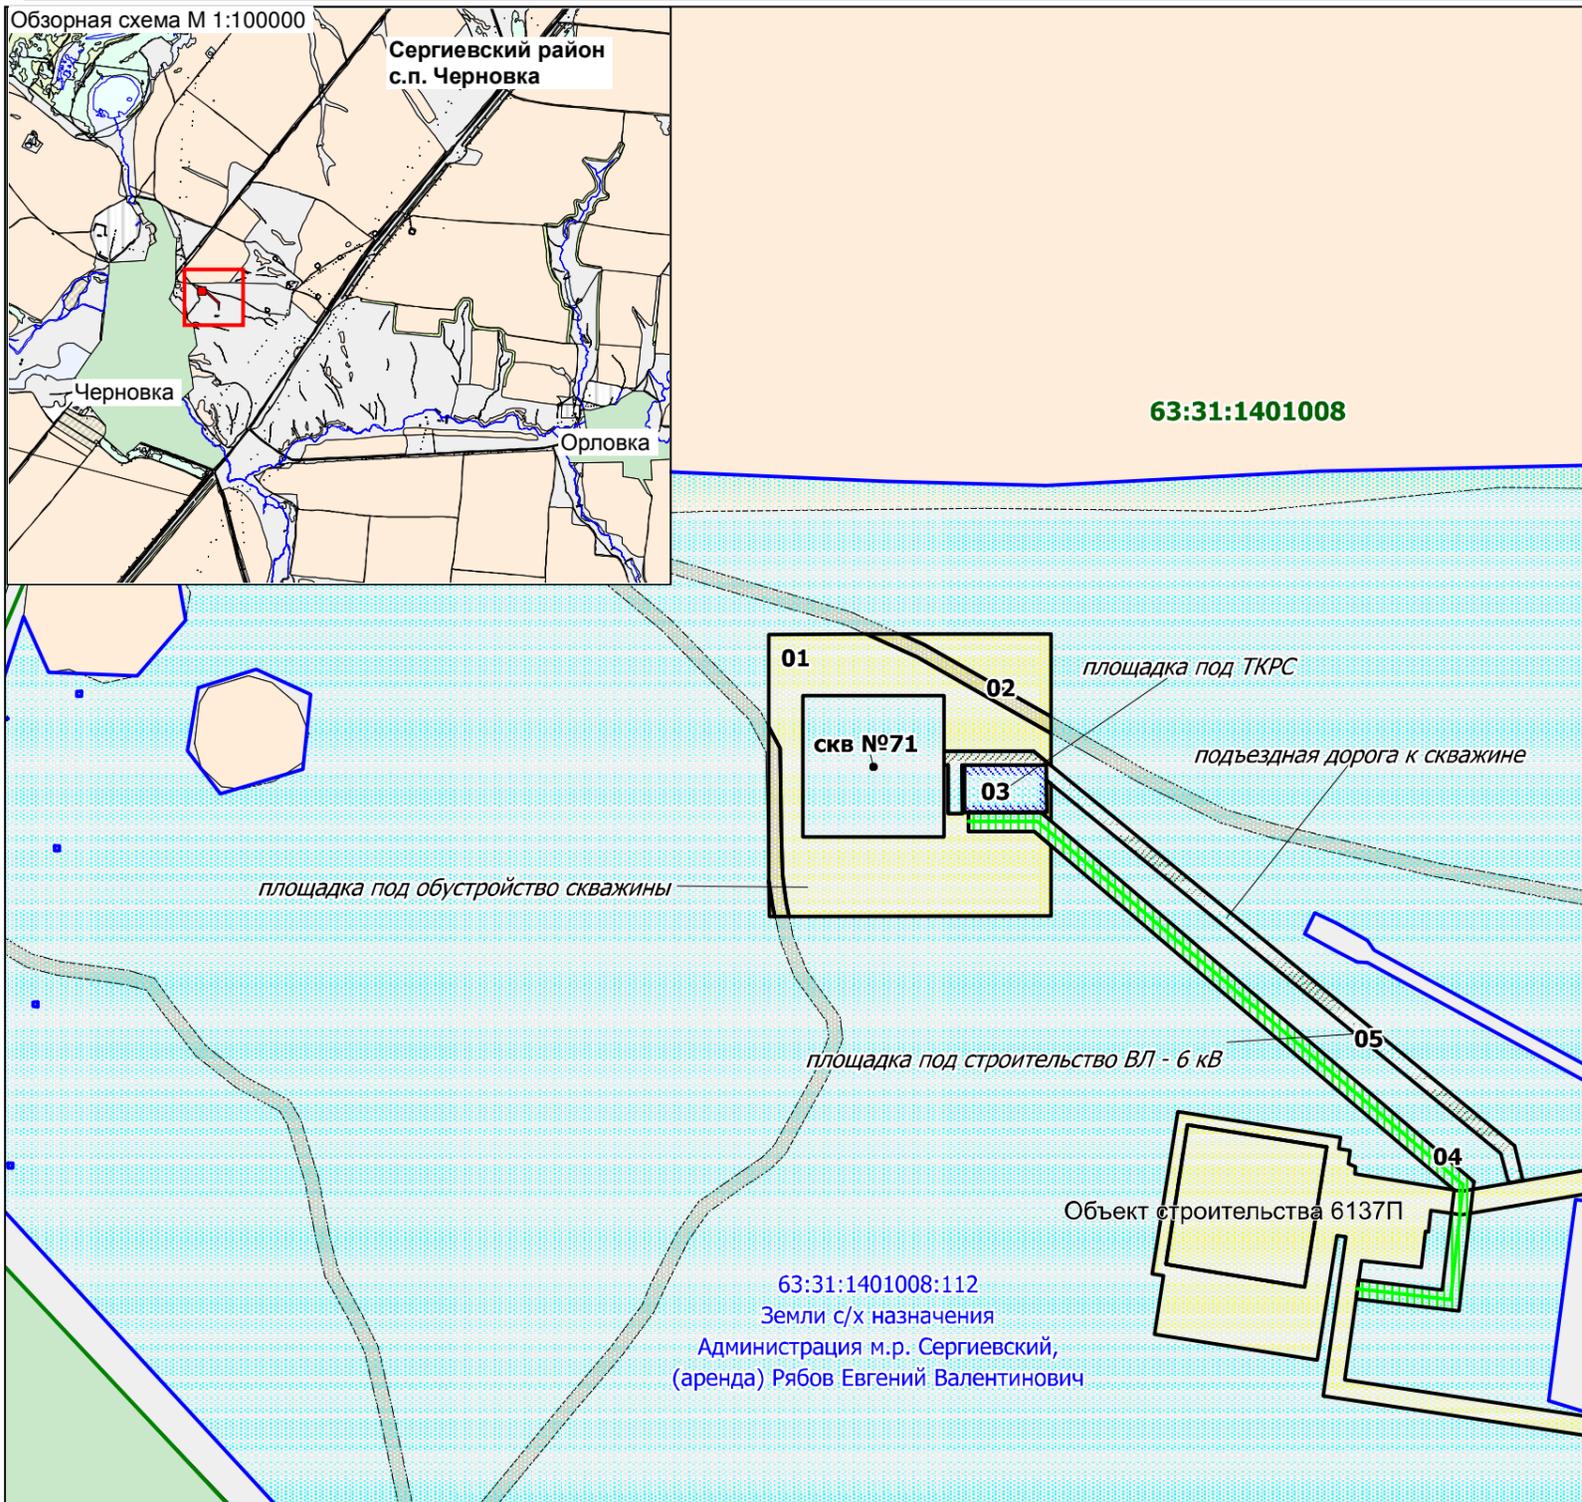

Условные обозначения

- трасса проектируемой ВЛ - 6 кВ
- площадка под проектируемую подъездную дорогу
- площадка под ТКРС
- площадка под обустройство скважины
- площадка под строительство ВЛ - 6 кВ
- границы земельного участка по сведениям из ЕГРН
- границы кадастрового квартала

№	Площади_и_протяженности_	Знач
1.	Площадка под обустройство скважины	1,36 га
2.	Площадка под ТКРС	0,07га
3.	Проектируемая ВЛ - 6 кВ	400 м
4.	Проектируемая подъездная дорога	300 м

Наименование_Должностного_Лица	Условия_Согласования	Подпись_Печать	ФИО
Арендатор земельного участка 63:31:1401008:112	Согласовано		Рябов Евгений Валентинович
Главный маркшейдер АО "Самаранефтегаз"	Согласовано		М.Ю. Костин
Заместитель генерального директора по перспективному планированию и развитию производства АО "Самаранефтегаз"	Согласовано		О.В. Глузунов
Начальник управления землеустроительных работ ООО "СамараНИПИнефть"	Согласовано		Д.В. Клименко

Заказчик: АО "Самаранефтегаз"				7076П "Электроснабжение скважины №71 Южно-Орловского месторождения" в границах сельского поселения Черновка муниципального района Сергиевский Самарской области			
Изм.	Лист	N документа	Подпись	Дата	Стадия	Лист	Листов
	Разработал	Кузьменко П.В.			П	1	1
	Проверил	Чубенко М.А.					
					Схема согласования места размещения объекта М 1:3000		ООО "СамараНИПИнефть"