
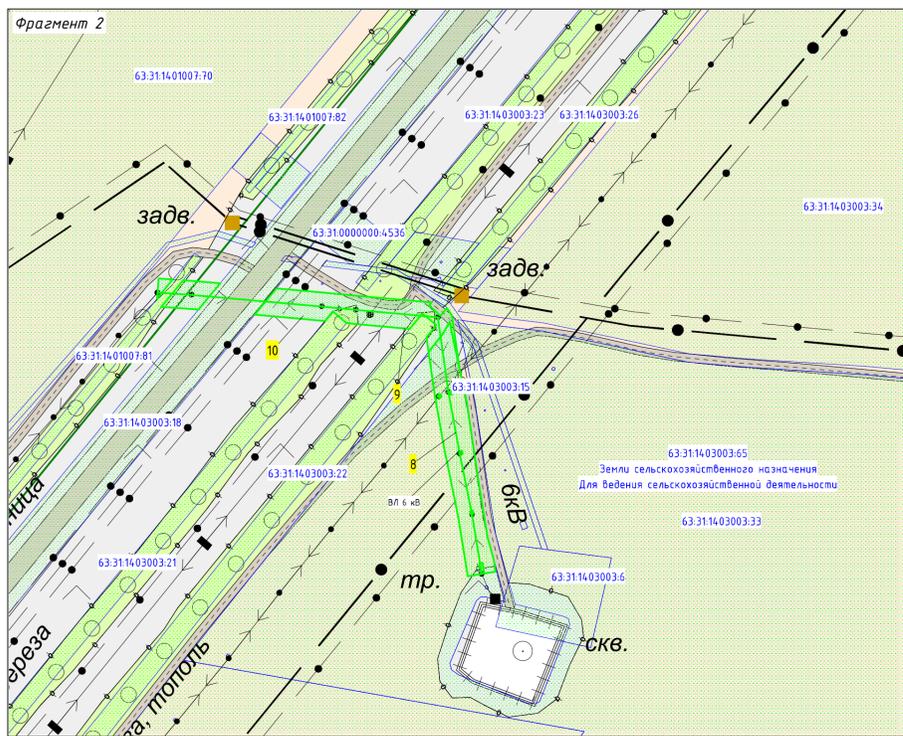


Схема согласования места размещения объекта строительства АО "Самарнефтегаз":  
5184П "Сбор нефти и газа со скважины № 53 Южно-Орловского месторождения"  
на территории муниципального района Сергеевский в границах сельского поселения Чернобка

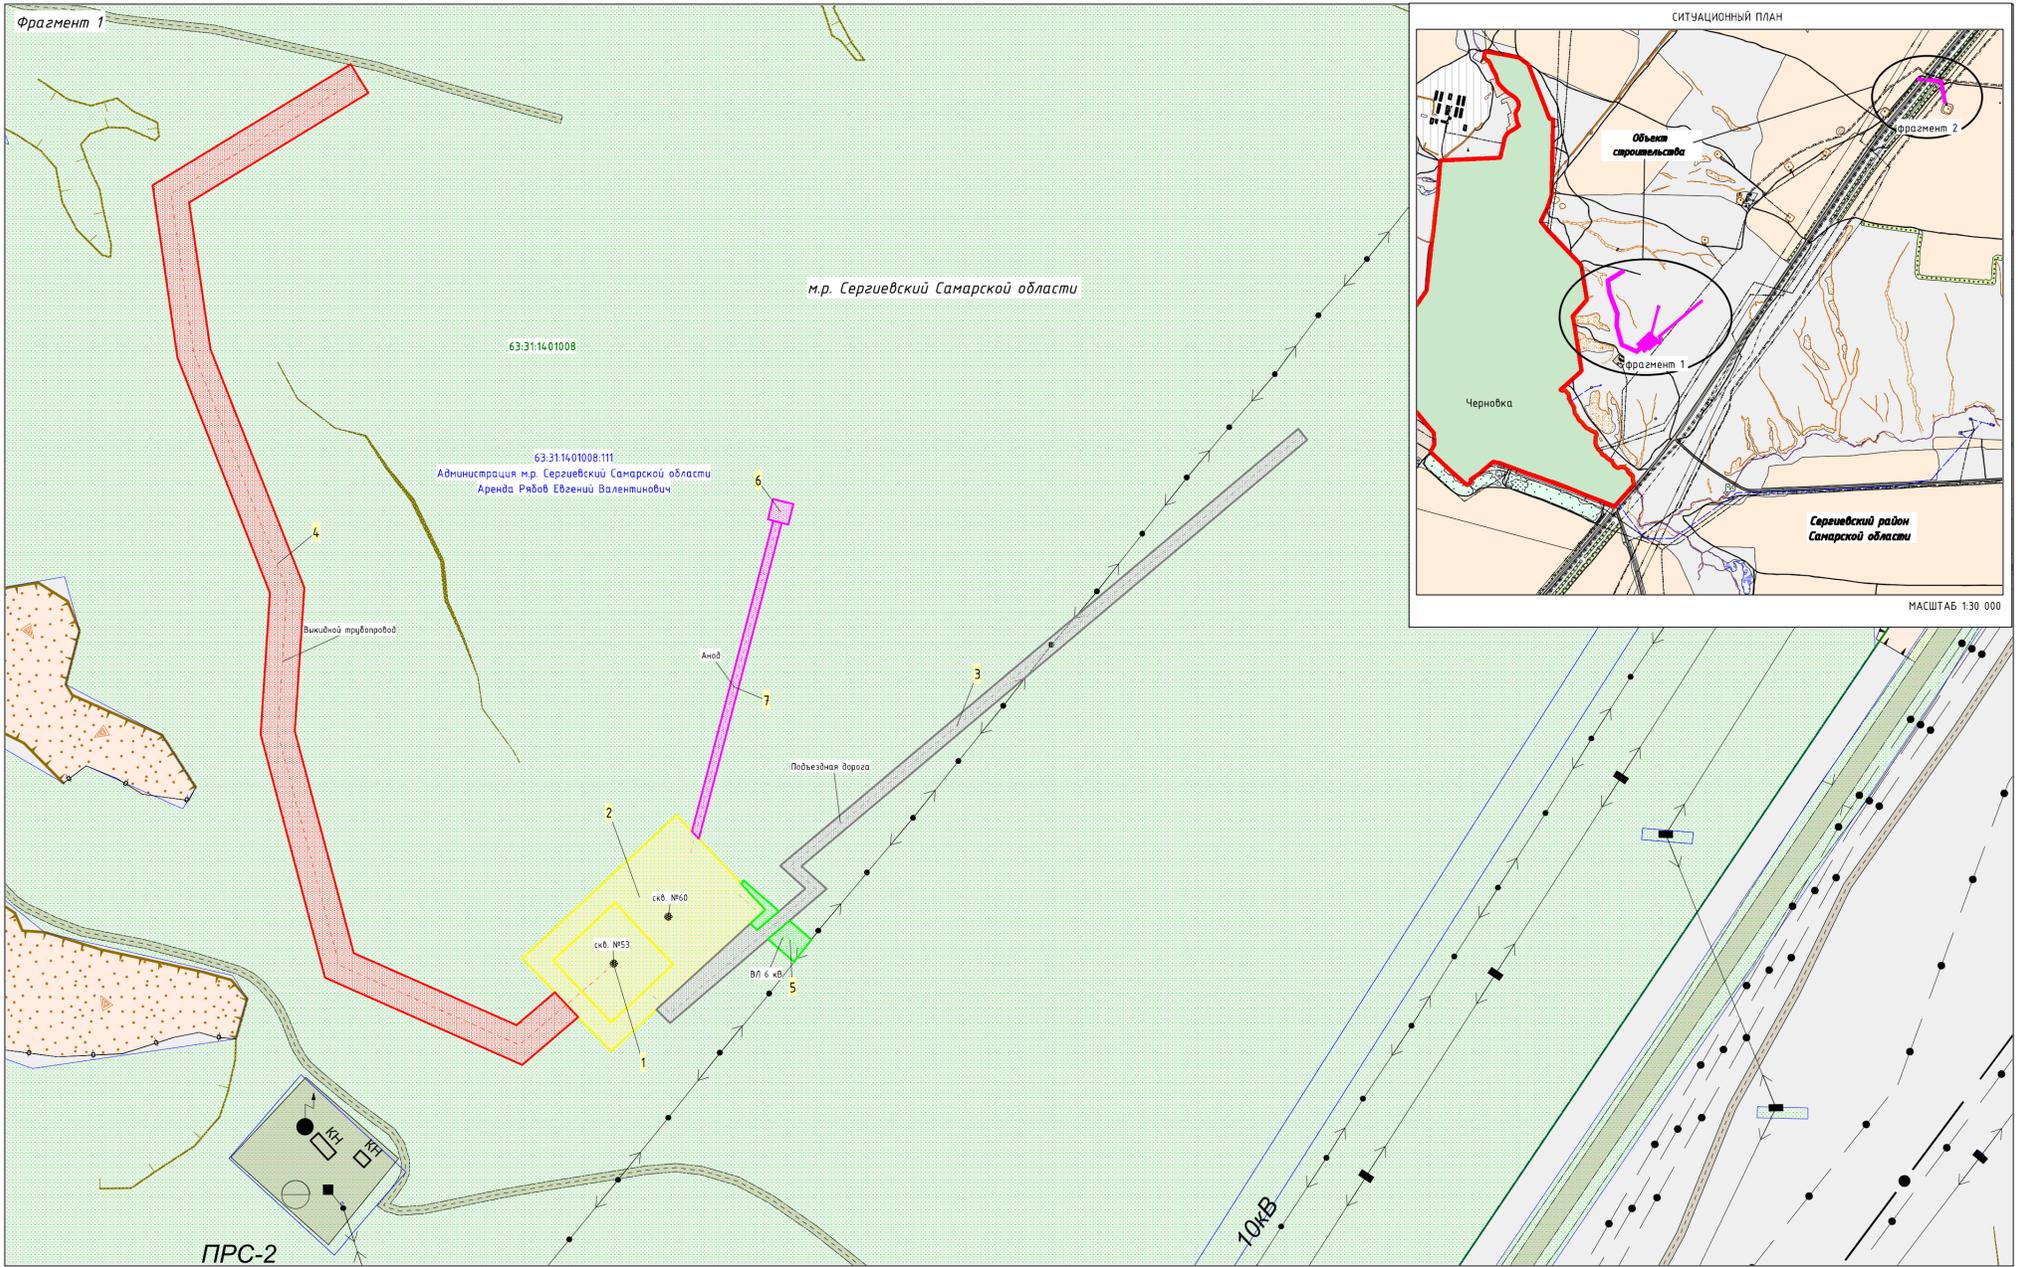

В составе объекта предусматривается:

- Во временное пользование:
  - земельный участок под выкидной трубопровод от скв. №53, протяженностью 950 м;
  - земельный участок под ВЛ 6 кВ от скв. №53 протяженностью 64 м;
  - земельный участок под ВЛ 6 кВ ЭЗамена кабеля между опорами 900/121-900/129 протяженностью 384 м;
  - земельный участок под анодные заземлители от скв. №53 протяженностью 243 м;
- В постоянное пользование:
  - земельный участок под подъездную дорогу к скв. №53 протяженностью 652 м;
  - земельные участки под размещение скв. №53 площадью 3600 кв.м;
  - земельные участки под обустройство скв. №53 площадью 10004 кв.м;
  - земельные участки под анодные заземлители скв. №53 площадью 225 кв.м;

| Наименование должностного лица организации  | Условия согласования | Подпись, печать | Ф.И.О.        |
|---|----------------------|-----------------|---------------|
| Главный маршевед АО "Самарнефтегаз"   | Согласовано          |                 | Костин М.Ю.   |
| Заместитель главного инженера по инженерным изысканиям и землеустроительным работам | Согласовано          |                 | Чечерин Д.А.  |
| Заместитель генерального директора АО "Самарнефтегаз" по развитию производства      | Согласовано          |                 | Гладунов О.В. |
| Арендатор земельного участка с кадастровым номером 63:31:14:01008:111               | Согласовано          |                 | Рабов Е.В.    |
| Собственник земельного участка с кадастровым номером 63:31:14:03003:65              | Согласовано          |                 | Федяев В.И.   |

- Условные обозначения:
- Скважина
  - Проектируемый выкидной трубопровод
  - Проектируемая ВЛ 6 кВ
  - Проектируемая линия анода
  - Проектируемая подъездная дорога
  - Площадка под обустройство скважины
  - Участок под подъездную дорогу
  - Участок под строительство выкидного трубопровода
  - Участок под строительство ВЛ 6 кВ
  - Участок под линию анода
  - Границы земельного участка по сведениям ЕГРН
  - Граница кадастрового квартала
  - Граница населенных пунктов
  - Сенокосы
  - Реки, озера, болота
  - Пашни
  - Пастбища
  - Объекты промышленности
  - Усадебные насаждения
  - Земли занятые лесом
  - Земли городских и сельских поселений
  - Защитные лесные насаждения
  - Автомобильные дороги

ЭКСПЛИКАЦИЯ

| №  | Кадастровый_номер_участка        | Номер_ЗУ   | Наименование_объекта  | Проектировщик_ЗУ   | Категория_земель   | Кадастровый_номер_ЗУ | Вид_разрешенного_использования   | Адрес_земельного_участка  | Площадь_кв_м                               | Условия |  |
|----|----------------------------------|------------|---|--|--|----------------------|--|---|--|---------|--|
| 1  | 63:31:14:01008                   | :111/чзп1  | Площадка под скв. №53   | Администрация м.р. Сергеевский Самарской области<br>Арендатор Рабов Евгений Валентинович | Земли сельскохозяйственного назначения   | 63:31:14:01008:111   | Для размещения объектов сельскохозяйственного назначения, находящихся в территориальной зоне Сх1 | Самарская область, муниципальный район Сергеевский, сельское поселение Чернобка             | 3 600                                      | Пашня   |  |
| 2  | 63:31:14:01008                   | :111/чзп2  | Площадка под обустройство скв. №53                            | Администрация м.р. Сергеевский Самарской области<br>Арендатор Рабов Евгений Валентинович | Земли сельскохозяйственного назначения   | 63:31:14:01008:111   | Для размещения объектов сельскохозяйственного назначения, находящихся в территориальной зоне Сх1 | Самарская область, муниципальный район Сергеевский, сельское поселение Чернобка             | 10 004                                     | Пашня   |  |
| 3  | 63:31:14:01008                   | :111/чзп3  | Подъездная дорога к скв. №53                                  | Администрация м.р. Сергеевский Самарской области<br>Арендатор Рабов Евгений Валентинович | Земли сельскохозяйственного назначения   | 63:31:14:01008:111   | Для размещения объектов сельскохозяйственного назначения, находящихся в территориальной зоне Сх1 | Самарская область, муниципальный район Сергеевский, сельское поселение Чернобка             | 6 848                                      | Пашня   |  |
| 4  | 63:31:14:01008                   | :111/чзп4  | Выкидной трубопровод от скв. № 53 к трубопроводу от скв. № 52 | Администрация м.р. Сергеевский Самарской области<br>Арендатор Рабов Евгений Валентинович | Земли сельскохозяйственного назначения   | 63:31:14:01008:111   | Для размещения объектов сельскохозяйственного назначения, находящихся в территориальной зоне Сх1 | Самарская область, муниципальный район Сергеевский, сельское поселение Чернобка             | 21 761                                     | Пашня   |  |
| 5  | 63:31:14:01008                   | :111/чзп5  | ВЛ 6 кВ   | Администрация м.р. Сергеевский Самарской области<br>Арендатор Рабов Евгений Валентинович | Земли сельскохозяйственного назначения   | 63:31:14:01008:111   | Для размещения объектов сельскохозяйственного назначения, находящихся в территориальной зоне Сх1 | Самарская область, муниципальный район Сергеевский, сельское поселение Чернобка             | 698  | Пашня   |  |
| 6  | 63:31:14:01008                   | :111/чзп6  | Площадки под анодные заземлители                              | Администрация м.р. Сергеевский Самарской области<br>Арендатор Рабов Евгений Валентинович | Земли сельскохозяйственного назначения   | 63:31:14:01008:111   | Для размещения объектов сельскохозяйственного назначения, находящихся в территориальной зоне Сх1 | Самарская область, муниципальный район Сергеевский, сельское поселение Чернобка             | 225  | Пашня   |  |
| 7  | 63:31:14:01008                   | :111/чзп7  | Анода   | Администрация м.р. Сергеевский Самарской области<br>Арендатор Рабов Евгений Валентинович | Земли сельскохозяйственного назначения   | 63:31:14:01008:111   | Для размещения объектов сельскохозяйственного назначения, находящихся в территориальной зоне Сх1 | Самарская область, муниципальный район Сергеевский, сельское поселение Чернобка             | 1 375                                      | Пашня   |  |
| 8  | 63:31:14:03003                   | :65/чзп1   | ВЛ 6 кВ   | Федяев Владимир Николаевич   | Земли сельскохозяйственного назначения   | 63:31:14:03003:65    | Для ведения сельскохозяйственной деятельности  | р-н Сергеевский, с/п Чернобка   | 3 334                                      | Пашня   |  |
| 9  | 63:31:14:01007<br>63:31:14:03003 | :ЗУ1       | ВЛ 6 кВ   | Администрация м.р. Сергеевский Самарской области   | Земли сельскохозяйственного назначения   | -                    | -  | Самарская область, муниципальный район Сергеевский, в границах сельского поселения Чернобка | 3 108                                      | Пашня   |  |
| 10 | 63:31:14:03003                   | :1268/чзп1 | ВЛ 6 кВ   | Администрация м.р. Сергеевский Самарской области   | Земли промышленности, энергетики, транспорта, связи, радиовещания, телевидения, информатики, земли для обеспечения космической деятельности, земли обороны, безопасности и земли иного специального назначения | 63:31:0000000:1268   | Для размещения объектов электросетевого комплекса Ф-0 ПС Черновская                              | Самарская область, Сергеевский район  | 1  | Пашня   |  |
|    |                                  |            |   |  |  |                      |  |   | Итого                                      | 50 954  |  |
|    |                                  |            |   |  |  |                      |  |   | Итого земли неразграниченной собственности | 3 108   |  |

| 5184П  |              |             |                      |      |
|--|--------------|-------------|----------------------|------|
| Заказчик : АО «Самарнефтегаз»  |              |             |                      |      |
| 5184П "Сбор нефти и газа со скважины № 53 Южно-Орловского месторождения" на территории муниципального района Сергеевский в границах сельского поселения Чернобка |              |             |                      |      |
| Изм.   | Лист         | № документа | Подпись              | Дата |
| Разработал   | Вдовина М.И. |             |                      |      |
| Проверил   | Чубенко М.А. |             |                      |      |
| Нач. отдела  | Чубенко М.А. |             |                      |      |
| Схема согласования места размещения объекта  |              |             | Стандия              | Лист |
| Графическая часть Масштаб 1:2500   |              |             | П                    | 1    |
|  |              |             | Листов               | 1    |
|  |              |             | ООО «СамарНИПИнефть» |      |