


**МАТЕРИАЛЫ ПО ОБОСНОВАНИЮ ПРОЕКТА МЕЖЕВАНИЯ ТЕРРИТОРИИ
4981П "Сбор нефти и газа со скважины № 62 Южно-Орловского месторождения"
в границах сельского поселения Черновка
муниципального района Сергиевский Самарской области**



Примечания:
 1. Согласно Постановлению Правительства РФ от 24 февраля 2009 г. N 160 "О порядке установления охранных зон объектов электросетевого хозяйства и особых условий использования земельных участков, расположенных в границах таких зон" охранный зона воздушных линий электропередачи с проектными номинальным классом напряжения от 1 до 20 кВ составляет 10 м, по обе стороны линии электропередачи от крайних проводов.
 В охранных зонах запрещается осуществлять любые действия, которые могут нарушить безопасную работу объектов электросетевого хозяйства, в том числе привести к их повреждению или уничтожению, и (или) повлечь причинение вреда жизни, здоровью граждан и имуществу физических или юридических лиц, а также повлечь нанесение экологического ущерба и возникновение пожаров.
 2. Согласно Постановлению Государственного РФ от 23 ноября 1994 г. N 61 "Об утверждении правил размещения объектов магистральных трубопроводов" охранный зона вдоль трасс трубопроводов, транспортирующих нефть, природный газ, нефтепродукты, нефтяной и искусственный углеводородный газы - в виде участка земли, достигающей 25 м от оси трубопровода с каждой стороны.
 В охранных зонах трубопроводов запрещается производить всякого рода действия, которые нарушат нормальную эксплуатацию трубопроводов либо приведут к их повреждению.
 3. Согласно СанПиН 2.2.102.1.1.1200-03 санитарно-защитная зона от скважины устанавливается в размере 300 м.
 В границах территории, в отношении которой утверждён проект межевания отсутствуют:
 * особо охраняемые природные объекты;
 * объекты культурного наследия;
 * лесничества, лесопарки, участки лесничества, лесные кварталы, лесохозяйственные выделы

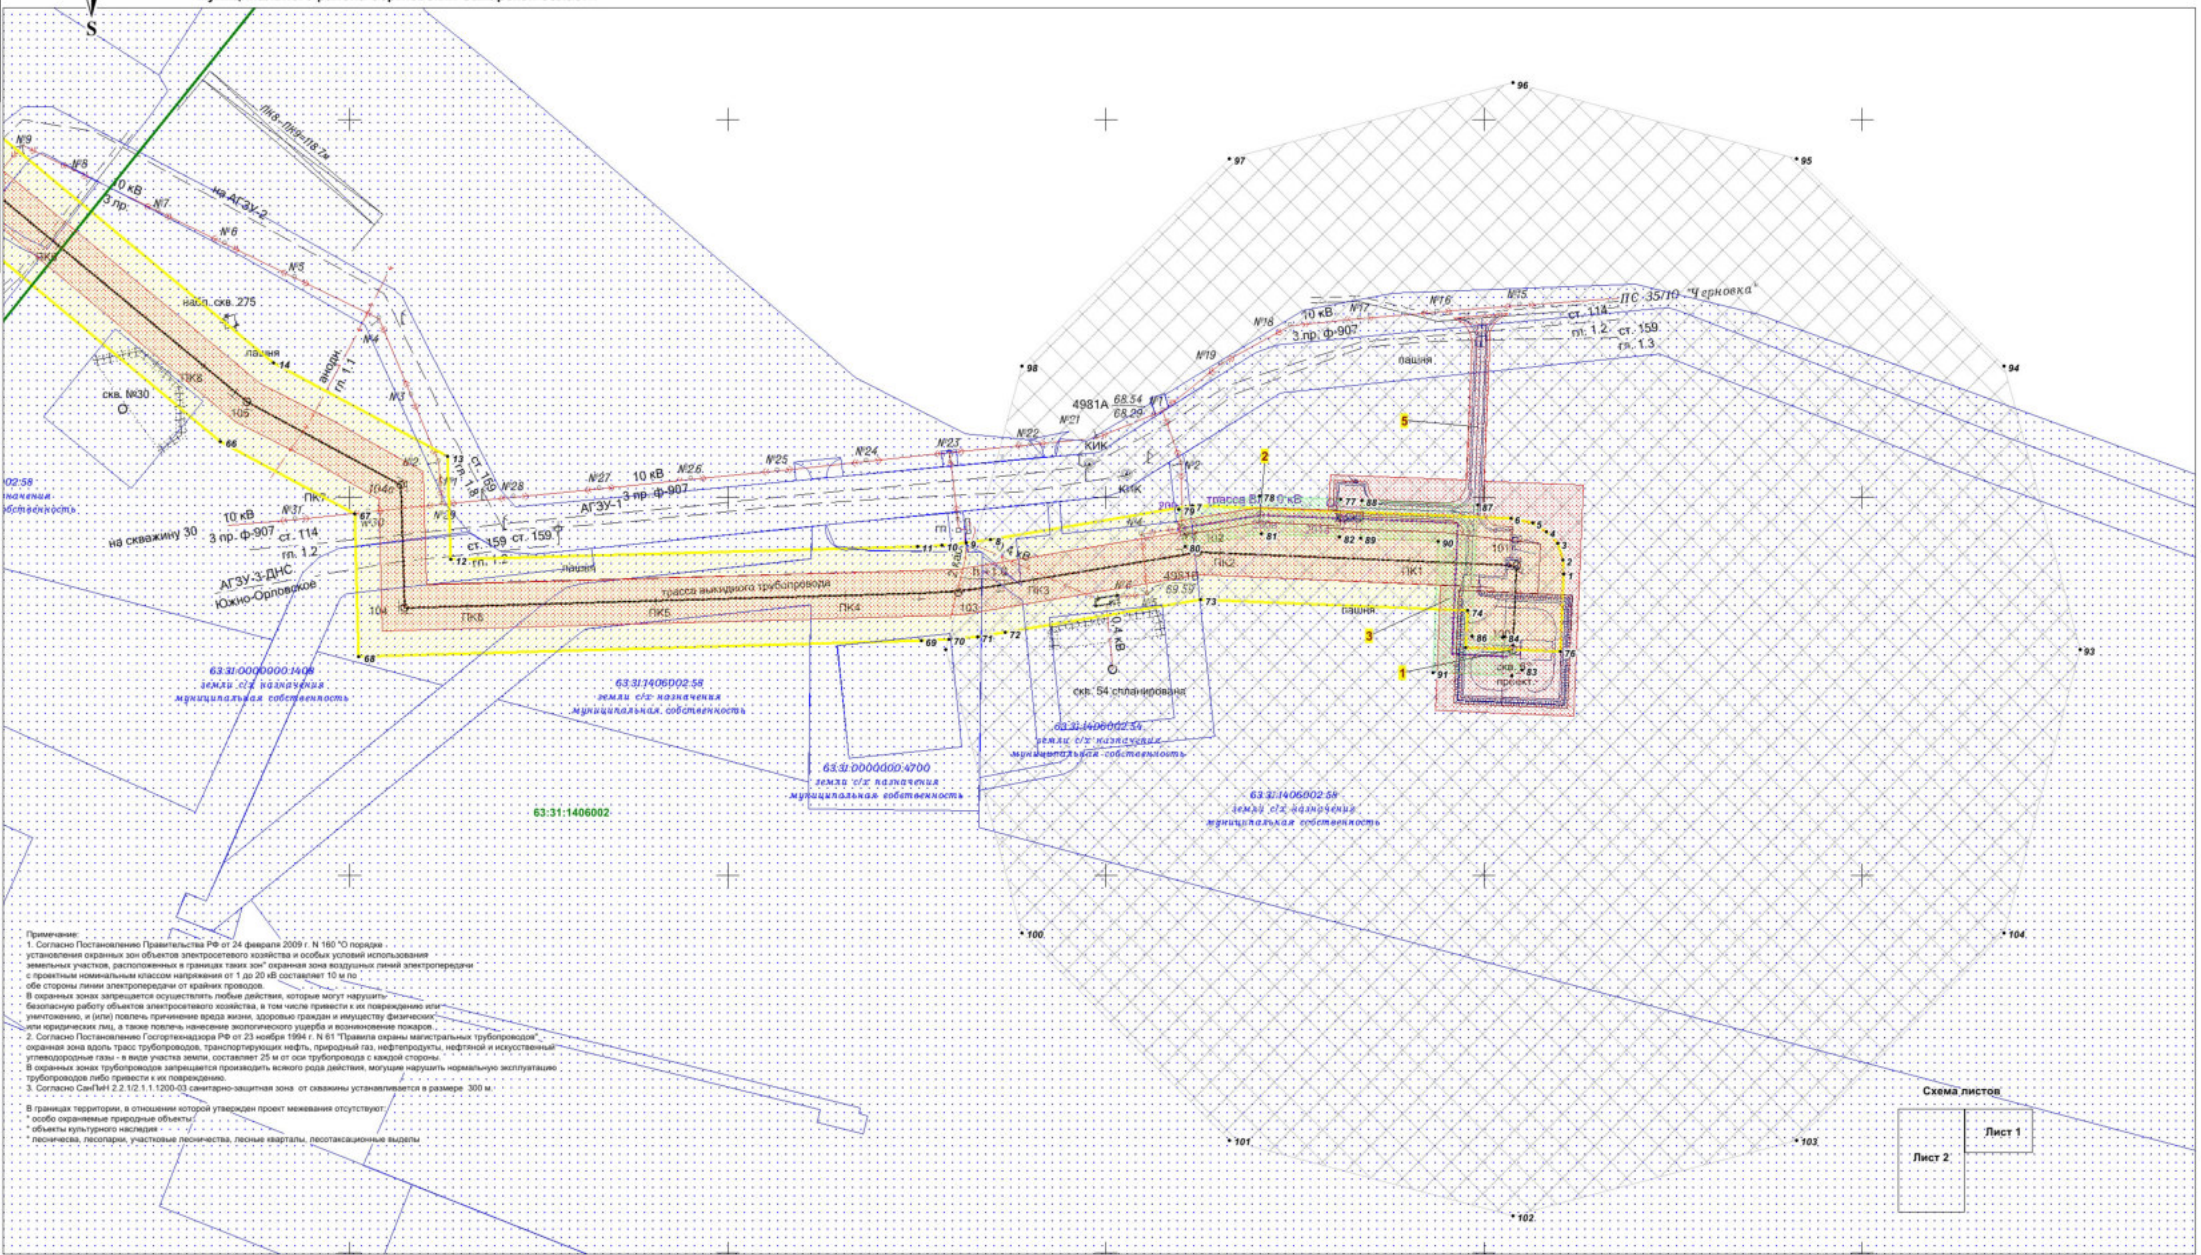

Условные обозначения:

- | | | |
|---|---|--|
| 63.31.1406002 - Граница кадастрового квартала, его номер | - Проектируемый нефтепровод | 01 - Строительство скважины № 62 |
| 63.31.0000001406 - граница территории, в отношении которой осуществляется подготовка проекта планировки | - Проектируемая ВЛ | 02 - Строительство ВЛ-10 кВ к скв. №62 |
| - Граница зоны планируемого размещения линейного объекта | - Дороги, проезды | 03 - Площадка под обустройство скв. №62 |
| • 1 - Номер характерной точки охранной зоны | - Трасса нефтепровода | 04 - Строительство выкидного трубопровода от скв. №62 |
| - Граница зоны с особыми условиями использования территорий (ВЛ-10 кВ), ширина 20 м | - Электрокабели наземные низкого напряжения | 05 - Строительство противопожарного проезда к сооружениям скв. №62 |
| - Граница зоны с особыми условиями использования территорий (нефтепровод), ширина 50 м | - ЛЭП воздушные | |
| - Граница санитарно-защитной зоны скважины | | |

ООО "СамараНИПнефть"					Проект межевания территории для строительства объекта АО "Самаранефтегаз": 4981П "Сбор нефти и газа со скважины № 62 Южно-Орловского месторождения" в границах сельского поселения Черновка муниципального района Сергиевский Самарской области					
Изм.	Лист	№ док.	Подпись	Дата		Материалы по обоснованию проекта межевания территории. Графическая часть		Стадия	Лист	Листов
Директор			Хохрин Н.А.			ПП	1	2		
Графическая часть. (чертеж материалов по обоснованию проекта межевания территории) М 1:2000						ООО "Средневольская землеустроительная компания" г. Самара				