




**МАТЕРИАЛЫ ПО ОБОСНОВАНИЮ ПРОЕКТА МЕЖЕВАНИЯ ТЕРРИТОРИИ
4881П "Сбор нефти и газа со скважины № 62 Южно-Орловского месторождения"
в границах сельского поселения Черновка
муниципального района Сергиевский Самарской области**

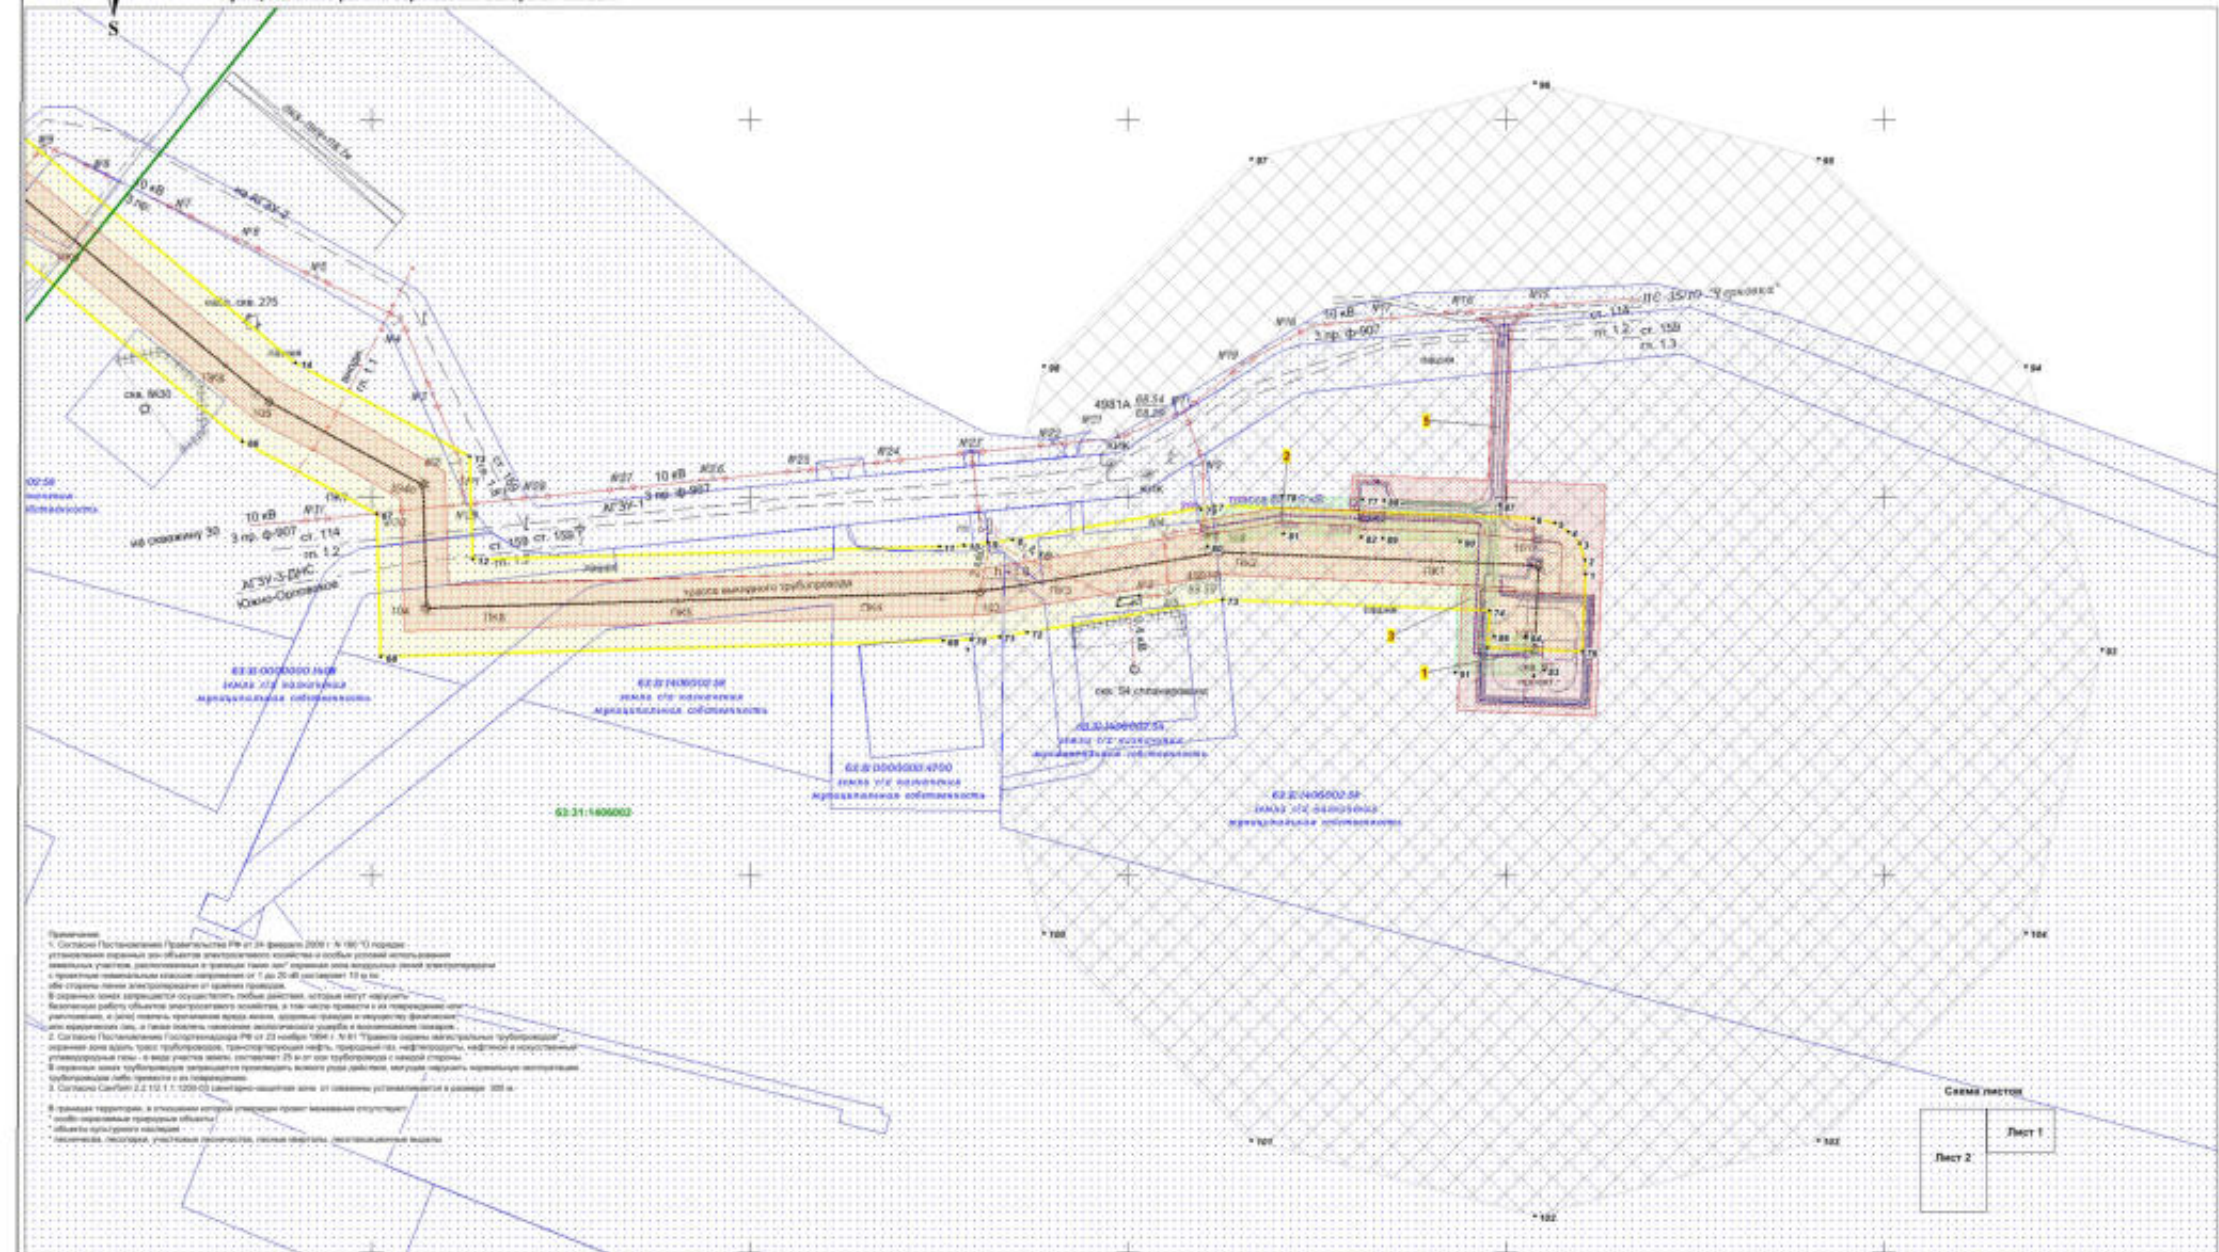


Примечания:

- Согласно Постановлению Правительства № 41 от февраля 2007 г. № 49-13 поручено установить норматив зонирования электротехнического хозяйства с особыми условиями использования земельных участков, расположенных в границах газопроводов, газопроводов и газопроводов, и в границах зонирования электротехнического хозяйства с особыми условиями использования земельных участков, расположенных в границах газопроводов, газопроводов и газопроводов.
- В границах зонирования электротехнического хозяйства с особыми условиями использования земельных участков, расположенных в границах газопроводов, газопроводов и газопроводов, запрещается размещать объекты, которые могут помешать безопасной эксплуатации электротехнического хозяйства с особыми условиями использования земельных участков.
- Согласно Постановлению Правительства № 41 от февраля 2007 г. № 49-13 поручено установить норматив зонирования электротехнического хозяйства с особыми условиями использования земельных участков, расположенных в границах газопроводов, газопроводов и газопроводов.
Условные обозначения:

- Граница кадастрового участка, его номер
- Граница территории, в отношении которой осуществляется подготовка проекта планировки
- Граница зоны планируемого размещения линейного объекта
- Номер административной точки охранной зоны
- Граница зоны с особыми условиями использования территорий (ВЛ-10 кВ), ширина 20 м
- Граница зоны с особыми условиями использования территорий (нефтепровода), ширина 50 м
- Граница санитарно-защитной зоны скважины
- Проектируемый нефтепровод
- Проектируемая ВЛ
- Дороги, проезды
- Трасса нефтепровода
- Электролинии наземные некого назначения
- ППЗ воздушные
- Строительство скважины № 62
- Строительство ВЛ-10 кВ с о.в. №62
- Площадка под обустройство о.в. №62
- Строительство выходящего трубопровода от о.в. №62
- Строительство протяженного трубопровода к объектам о.в. №62

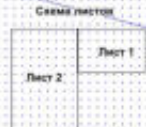

ООО "СамараНПНефть"				Проект межкана территории для строительства объекта АО "СамараНефтьгаз" 4881П "Сбор нефти и газа со скважины № 62 Южно-Орловского месторождения" в границах сельского поселения Черновка муниципального района Сергиевский Самарской области		
Исполнитель	Лист	№ док.	Подпись	Дата	Материалы по обоснованию проекта межкана территории. Графическая часть.	Страниц
Директор	Харен Н.А.				Графическая часть. (чертёж материалов по обоснованию проекта межкана территории) М 1:2000	Лист
						Лист
						Листов
						1
						2