


**ЧЕРТЕЖ МЕЖВЕЯНИЯ ТЕРРИТОРИИ ДЛЯ СТРОИТЕЛЬСТВА ОБЪЕКТА АО "САМАРАНЕФТЕГАЗ":  
4981П "Сбор нефти и газа со скважины № 62 Южно-Орловского месторождения"  
в границах сельского поселения Черновка  
муниципального района Сергиевский Самарской области**




№ п.п.	Кадастровый номер ЗУ	Объемные ЗУ, кв.м	Примечание	Адрес, местоположение	Категория земель	Разрешенное использование	Площадь, кв.м
01	63:01:0000010	10/01/01	Администрация муниципального района Сергиевский, в границах Южно-Орловского месторождения	Самарская область, муниципальный район Сергиевский, с/п Черновка	земли со специальным режимом использования	для размещения объектов сельскохозяйственного назначения	34,276
02	63:01:0000010	10/01/02	Администрация муниципального района Сергиевский, в границах Южно-Орловского месторождения	Самарская область, муниципальный район Сергиевский, с/п Черновка	земли со специальным режимом использования	для размещения объектов сельскохозяйственного назначения	1,800
03	63:01:0000011/01	11/01/01	Администрация муниципального района Сергиевский	Самарская область, Сергиевский район, в 500 м южнее и 1,4 км восточнее с. Черновка, земельный участок расположен в южной восточной части кадастрового квартала 63:01:0000011	земли со специальным режимом использования	для промисловых объектов "Сбор нефти и газа со скважины № 62 Южно-Орловского месторождения"	0,500
04	63:01:0000010	10/01/04	Администрация муниципального района Сергиевский, в границах Южно-Орловского месторождения	Самарская область, муниципальный район Сергиевский, в границах Южно-Орловского месторождения	земли со специальным режимом использования	Объект "Эксплуатация скважины №62 № 62 Южно-Орловского месторождения"	2,029
05	63:01:0000047/01	47/01/01	Администрация муниципального района Сергиевский	Самарская область, Сергиевский район, на территории сельской местности Черновка, в западной части кадастрового квартала 63:01:0000047 и северной части кадастрового квартала 63:01:0000048	земли со специальным режимом использования	для промисловых объектов ОАО "Самаранефтегаз" "Сбор нефти и газа со скважины №62 № 62 Южно-Орловского месторождения"	0,100
06	63:01:0000048/01	48/01/01	Администрация муниципального района Сергиевский	Самарская область, Сергиевский район, в кадастровом квартале 63:01:0000048, 63:01:0000049	земли со специальным режимом использования	"Сбор нефти и газа со скважины №62 № 62 Южно-Орловского месторождения"	0,060
07	63:01:0000048/02	48/02/01	Администрация муниципального района Сергиевский, производственный складовый фонд ООО Карповка	Самарская область, Сергиевский район, с/п Черновка	земли со специальным режимом использования	для размещения объектов складского назначения	0,800
08	63:01:0000010	10/01/08	Территория Александровского поселения	Самарская область, Сергиевский район, в границах бывшего совхоза №28 совхоза КТЭС (КТЭС "Черновский"), в 1 км южнее западной части кадастрового квартала 63:01:0000010	земли со специальным режимом использования	для ведения сельскохозяйственного назначения	0,500
09	63:01:0000048/01	48/01/01	Администрация муниципального района Сергиевский	Самарская область, Сергиевский район, в границах бывшего совхоза №28 совхоза КТЭС (КТЭС "Черновский"), в 1,3 км южнее западной части кадастрового квартала 63:01:0000010	земли со специальным режимом использования	бульварный транспорт	1,004
10	63:01:0000027	27/01/01	Бывшие дома Водоканала	Самарская область, Сергиевский район, в границах бывшего совхоза №28 совхоза КТЭС (КТЭС "Черновский"), в 1,3 км южнее западной части кадастрового квартала 63:01:0000010	земли со специальным режимом использования	для ведения сельскохозяйственного назначения	0,010
11	63:01:0000048/01	48/01/01	Земельный участок Водоканала	Самарская область, Сергиевский район, с/п Черновка	земли со специальным режимом использования	для ведения сельскохозяйственного назначения	0,100
12	63:01:0000010	10/01/12	Администрация муниципального района Сергиевский (земельный участок Водоканала)	Самарская область, Сергиевский район, с/п Черновка	земли со специальным режимом использования	бульварный транспорт	1,100
Итого							50,776

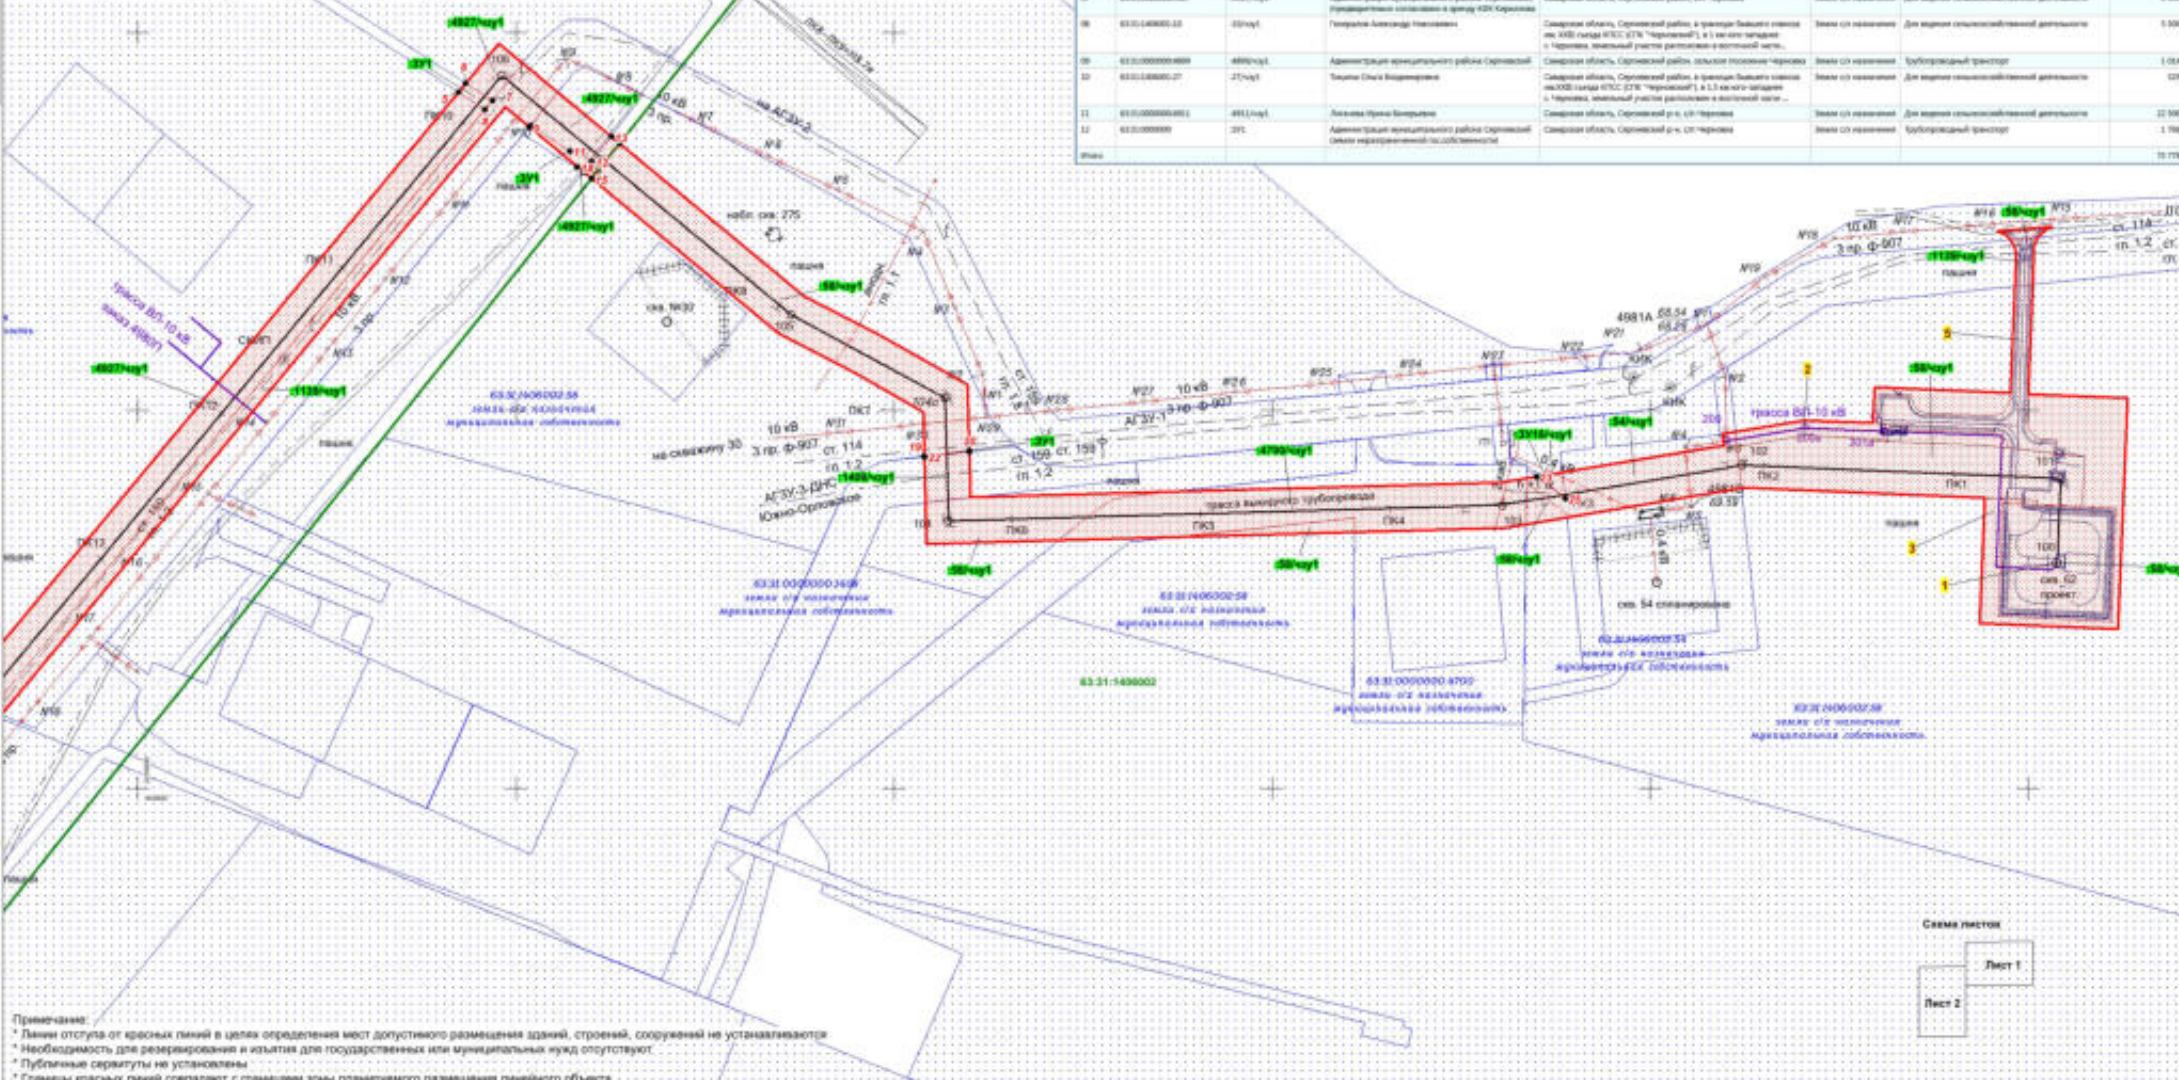

**Примечание:**  
 \* Линии отступа от красных линий в целях определения мест допустимого размещения зданий, строений, сооружений не устанавливаются.  
 \* Необходимость для резервирования и изъятия для государственных или муниципальных нужд отсутствуют.  
 \* Публичные сервитуты не установлены.  
 \* Границы красных линий совпадают с границами зоны планируемого размещения линейного объекта.

- Условные обозначения:**
- Устанавливаемые красные линии
  - Границы зоны планируемого размещения линейного объекта
  - F — Поворотная точка границы зон планируемого размещения линейных объектов
  - 63:01:0000010 — Границы кадастрового квартала и его номер
  - 63:01:0000010/01 — Границы земельного участка и его номер
  - Проектируемый нефтепровод
  - Проектируемая ВЛ
  - Дороги, проезды
  - Трассы нефтепроводов
  - Электролинии наземные любого назначения
  - ПЗП воздушные

- 01 — Строительство скважины № 62
- 02 — Строительство ВЛ-10 кВ в кв. №62
- 03 — Площадка под обустройством скв. №62
- 04 — Строительство выемного трубопровода от скв. №62
- 05 — Строительство промисловых проводов к сооружениям скв. №62

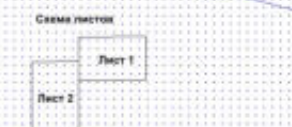

<p><b>ООО "СамараНПНефть"</b></p> <p>Проект межевания территории для строительства объекта АО "Самаранефтегаз": 4981П "Сбор нефти и газа со скважины № 62 Южно-Орловского месторождения" в границах сельского поселения Черновка муниципального района Сергиевский Самарской области</p>				<p>Страниц Лист Листов</p> <p>1 1 2</p>		
Исполнитель	Объемные Е.С.			<p>Проект межевания территории. Графическая часть</p>		
Директор	Харьин Н.А.					
<p>Чертеж межевания территории № 1:2000</p>				<p>ООО "Средневолжская землеустроительная компания" г. Самара</p>		