




ЧЕРТЕЖ МЕЖЕВАНИЯ ТЕРРИТОРИИ ДЛЯ СТРОИТЕЛЬСТВА ОБЪЕКТА АО "САМАРАНЕФТЕГАЗ":
4981П "Сбор нефти и газа со скважины № 62 Южно-Орловского месторождения"
в границах сельского поселения Черновка
муниципального района Сергиевский Самарской области

№ п/п	Х	У	Х	У
1	442 474,83	2 215 858,62		
2	442 483,18	2 215 863,18		
3	442 478,94	2 215 870,29		
4	442 470,04	2 215 863,35		
5	442 968,42	2 216 169,68		
6	442 973,07	2 216 173,53		
7	442 963,97	2 216 167,53		
8	442 959,31	2 216 163,69		
9	442 949,89	2 216 207,04		
10	442 950,79	2 216 207,79		
11	442 937,36	2 216 228,43		
12	442 931,89	2 216 240,10		
13	442 945,09	2 216 250,43		
14	442 941,30	2 216 251,01		
15	442 925,57	2 216 239,99		
16	442 926,18	2 216 225,63		
17	442 927,05	2 216 226,31		
18	442 928,91	2 216 232,25		
19	442 775,84	2 216 434,03		
20	442 778,91	2 216 439,95		
21	442 778,20	2 216 439,97		
22	442 775,50	2 216 434,04		
23	442 764,86	2 216 739,94		
24	442 765,12	2 216 741,45		
25	442 753,42	2 216 755,16		
26	441 895,54	2 215 378,28		
27	441 953,63	2 215 422,80		
28	441 954,77	2 215 438,57		
29	441 955,87	2 215 438,53		
30	441 953,34	2 215 422,95		
31	442 018,28	2 215 478,14		
32	442 012,89	2 215 483,07		
33	442 001,36	2 215 473,21		
34	441 895,61	2 215 382,80		
35	442 091,57	2 215 550,33		
36	442 033,77	2 215 499,21		
37	442 037,05	2 215 494,18		
38	442 054,04	2 215 532,25		

Площадь: 1 768 кв.м.

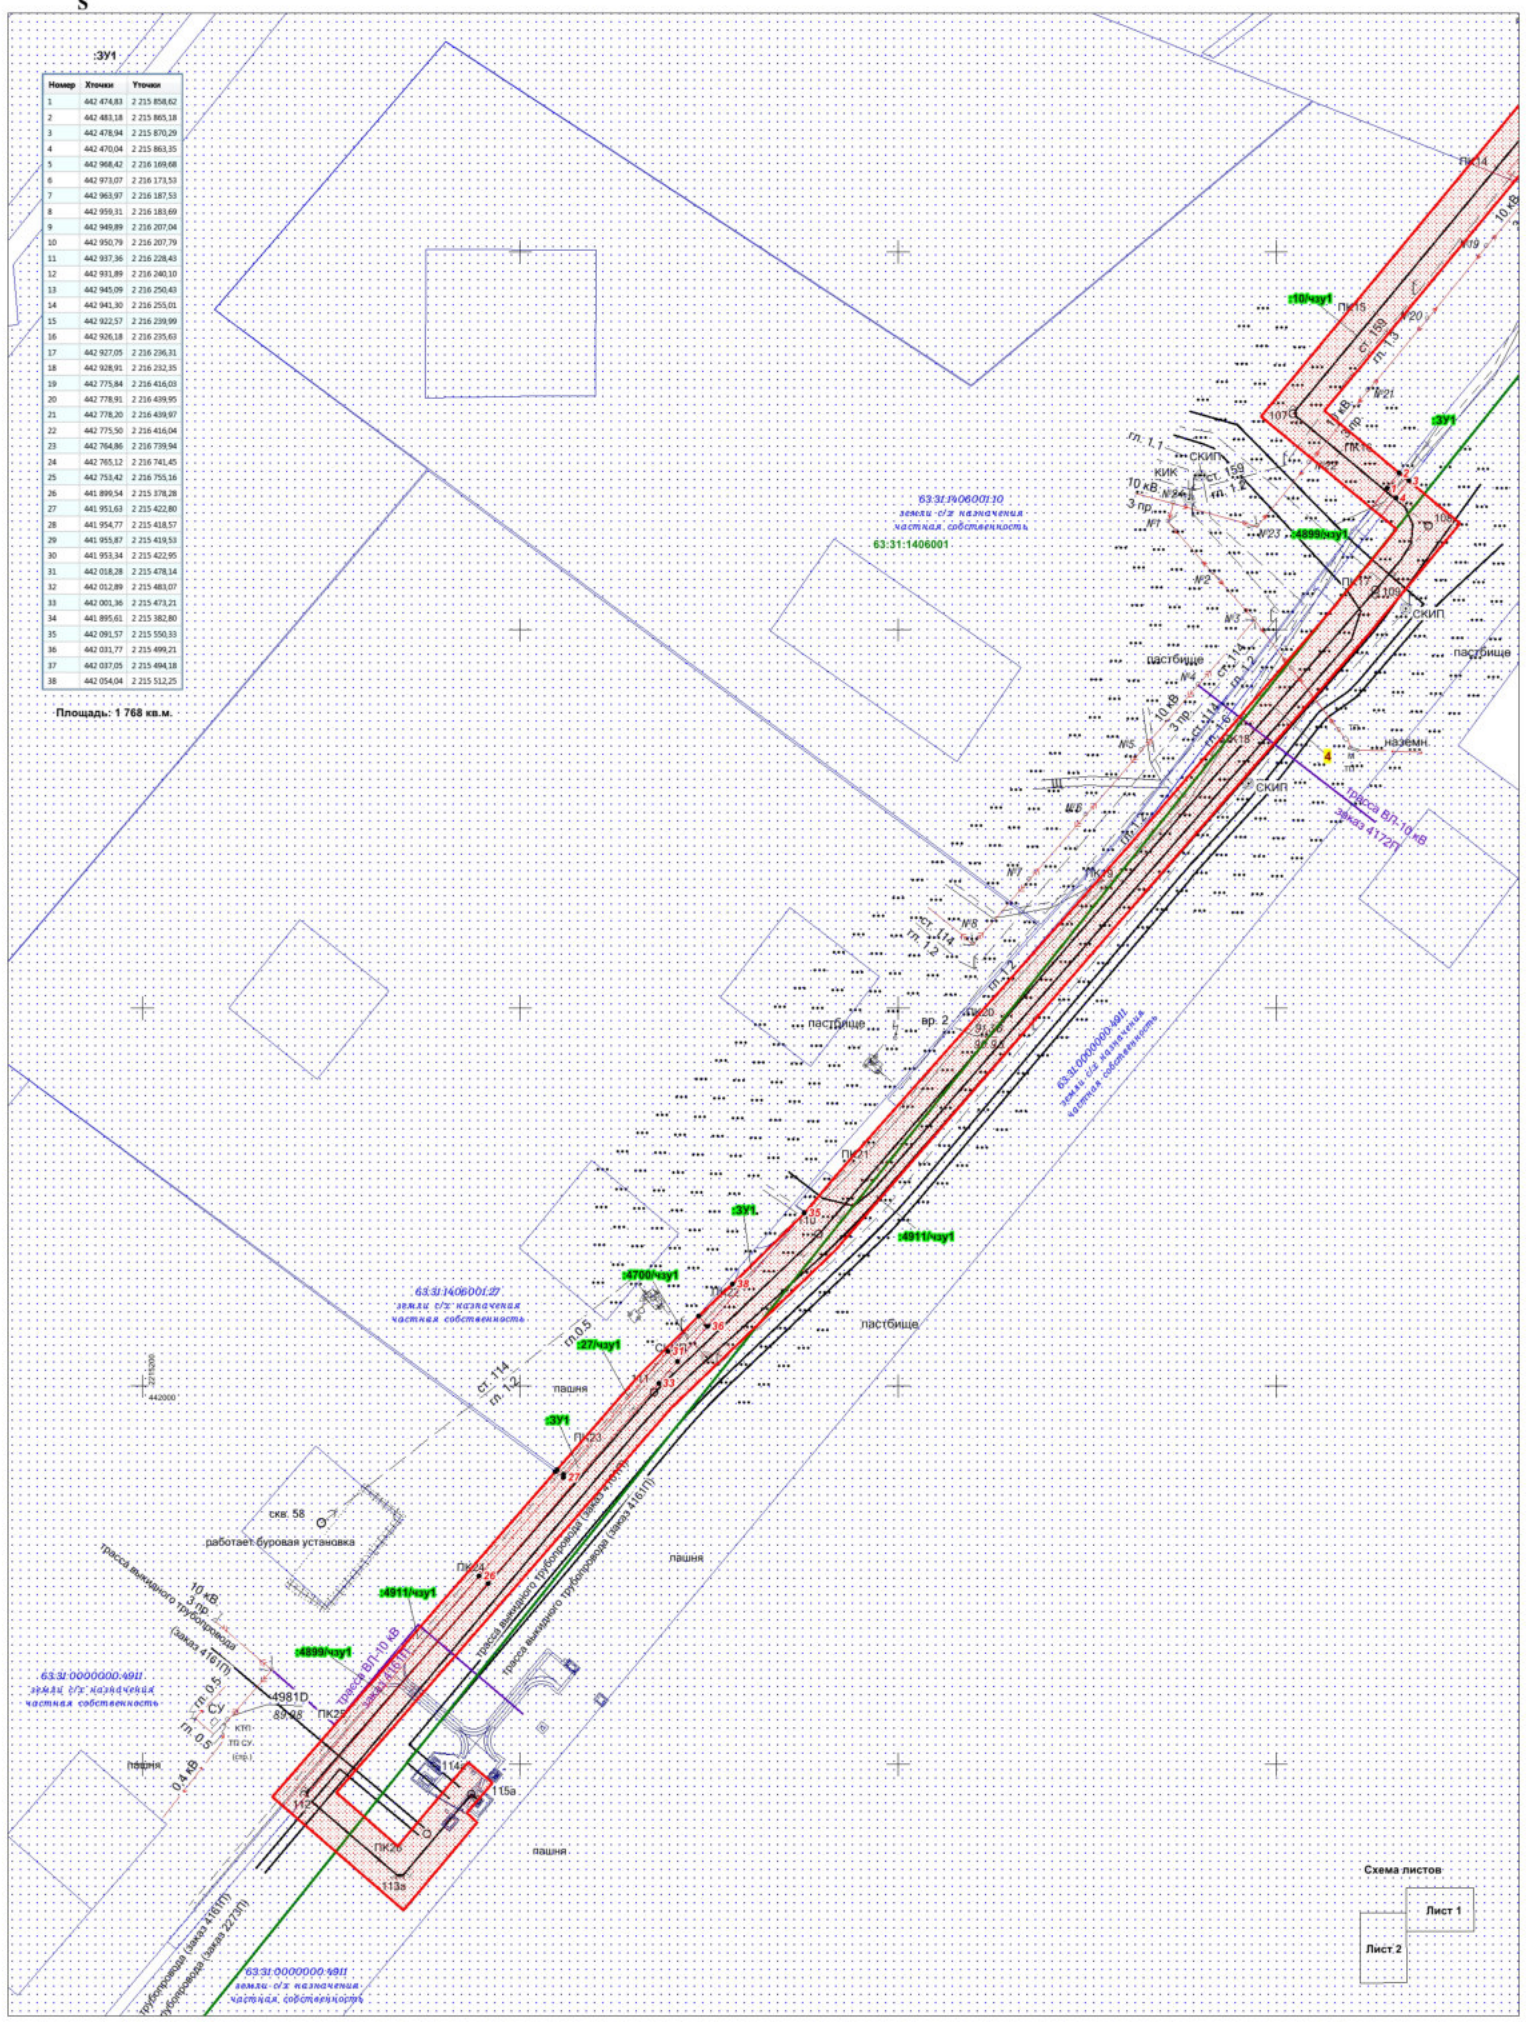

Условные обозначения представлены на листе № 1

Изм.	Кол.уч.	Лист	Н.док.	Подпись	Дата

Проект межевания территории.