




Каталог координат характерных точек
границы зон планируемого размещения
линейных объектов (красных линий)

№ п/п	X координ.	Y координ.
1	444 122.64	2 218 311.82
2	444 160.63	2 218 281.63
3	444 172.80	2 218 286.53
4	444 229.87	2 218 346.28
5	444 302.69	2 218 373.95
6	444 310.89	2 218 386.64
7	444 390.20	2 218 395.27
8	444 171.32	2 218 454.69
9	444 123.22	2 218 374.39
10	444 184.61	2 218 387.71
11	444 384.12	2 218 251.63
12	444 384.09	2 218 224.79
13	444 375.44	2 218 225.48
14	444 390.89	2 218 275.55
15	444 114.42	2 218 246.79
16	444 384.12	2 218 286.49
17	444 111.89	2 218 341.12

Общая площадь: 11 154 кв.м

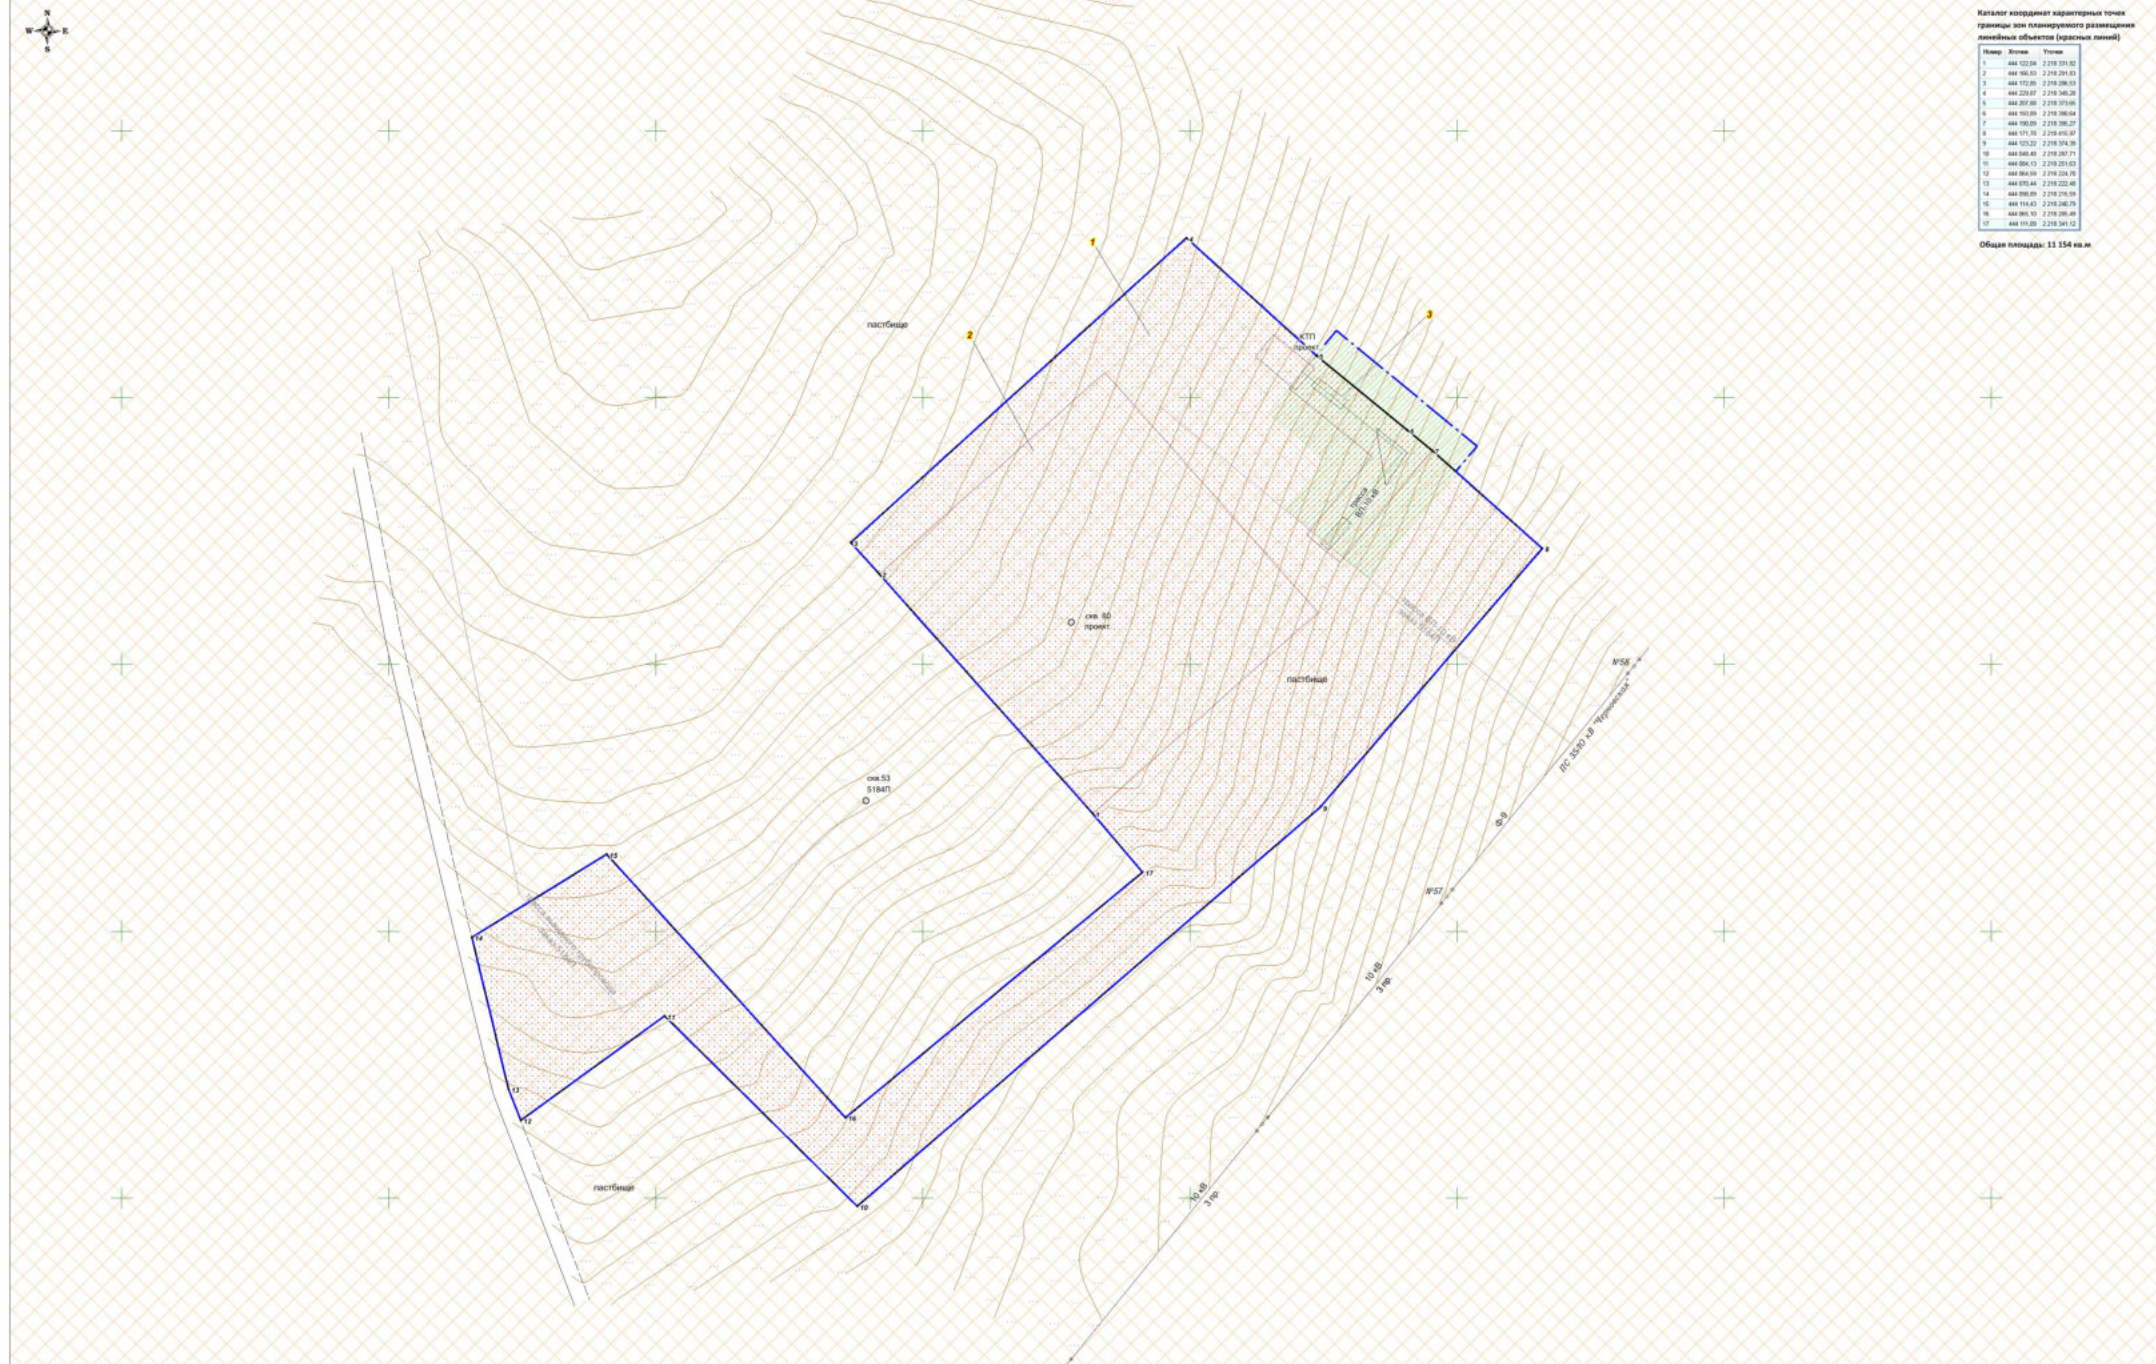

- Условные обозначения:**
- Границы территории, в отношении которой осуществляется подготовка проекта планировки
 - Устанавливаемая красная линия
 - Границы зон планируемого размещения линейных объектов
 - Характерные точки границы зон планируемого размещения линейных объектов (границы красных линий)
 - Проектируемая трасса ВЛ 10 кВ
 - Санитарно-защитная зона сваями
 - Охранная зона ВЛ 10 кВ

- Грунтовые дороги, проезды
- ЛЭП воздушные высокого напряжения
- Направление движения

- Площадь под обустройство сваями
- Строительство сваями
- Строительство ВЛ 10 кВ

Примечания:
 * границы красных линий совпадают с границами зон планируемого размещения линейных объектов
 * объекты социально-культурного и жилищно-бытового назначения и прочие объекты капитального строительства обустройства
 * объекты федерального, регионального и местного значения не учитываются
 * линейные объекты, приближающиеся к территории и перестройке отсутствуют
 * если отступы от красных линий в целях определения мест допустимого размещения зданий, строений, сооружений не устанавливаются

51841				51841		
Проект планировки территории для строительства объекта АО "Самаранефтегаз" "Газопроводом системы ВЛ 10 кВ: Саратовского метрополитана" в границах сельского поселения Черновка Саратовского района Саратовской области						
Исполнитель	Масштаб	Лист	№ докум.	Подпись	Дата	Страница
Инженер	1:500	1	1	Иванов И.А.	2024	1
Стр. директор	Иванов И.А.					Листов
Проект планировки территории						1
Графическая часть						1
Чертеж красных линий						1
Границы зон планируемого размещения линейных объектов						1
М 1:500						1
ООО "Проектно-инженерная компания" г. Самара						1