


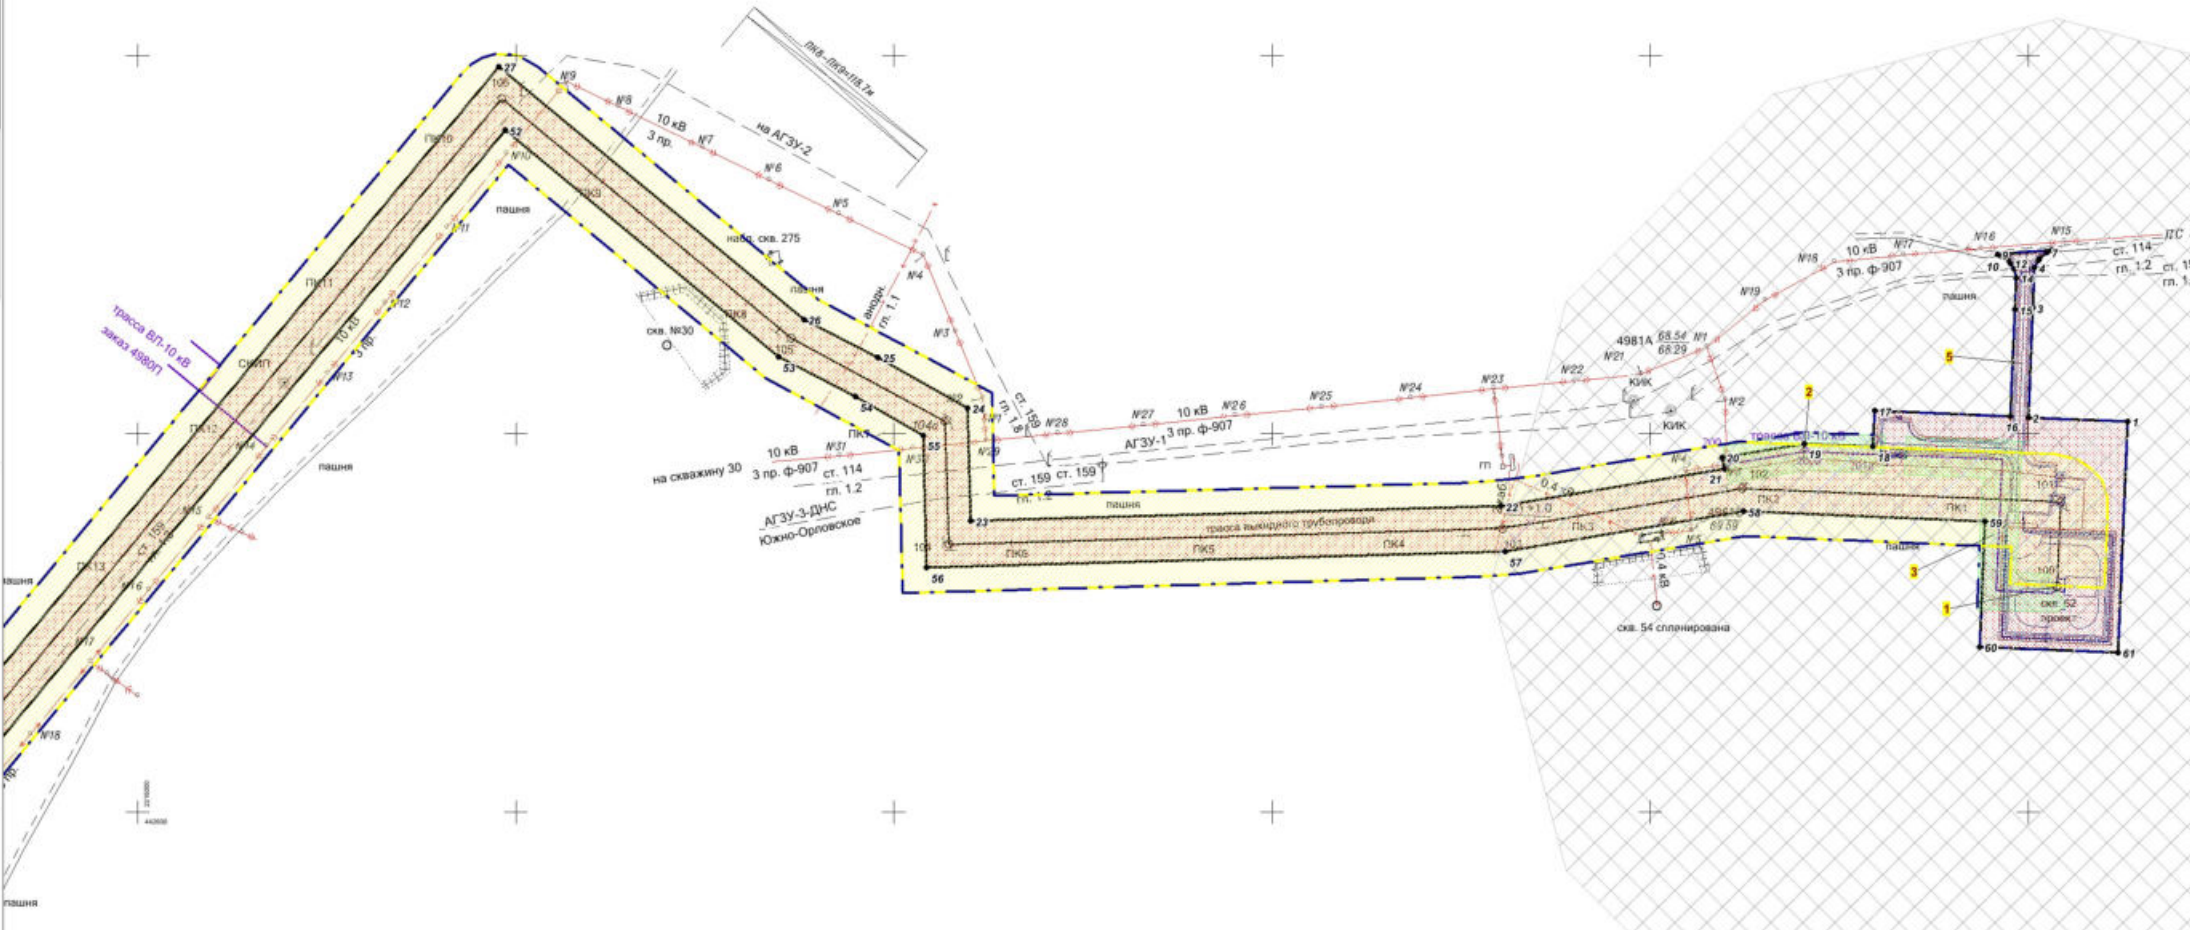

ПРОЕКТ ПЛАНИРОВКИ ТЕРРИТОРИИ ДЛЯ СТРОИТЕЛЬСТВА ОБЪЕКТА АО "САМАРАНЕФТЕГАЗ":
4981П "Сбор нефти и газа со скважины № 62 Южно-Орловского месторождения"
в границах сельского поселения Черновка
муниципального района Сергиевский Самарской области



Примечание:
 * Границы красных линий совпадают с границами зоны планируемого размещения линейного объекта
 * Объекты социально-культурного и коммунально-бытового значения и прочие объекты капитального строительства отсутствуют
 * Объекты федерального, регионального, местного значения отсутствуют
 * Линейные объекты, подлежащие переносу и переустройству отсутствуют
 * Линии отступа от красных линий в целях определения мест допустимого размещения зданий, строений, сооружений не устанавливаются

- Условные обозначения:**
- Граница территории, в отношении которой осуществляется подготовка проекта планировки
 - Устанавливаемые красные линии
 - Граница зоны планируемого размещения линейного объекта
 - Поворотная точка границы зон планируемого размещения линейных объектов
 - Граница зоны с особыми условиями использования территорий (ВЛ-10 кВ), ширина 20 м
 - Граница зоны с особыми условиями использования территорий (нефтепровод), ширина 50 м
 - Граница санитарно-защитной зоны скважины
 - Проектируемый нефтепровод
 - Проектируемая ВЛ
 - Дороги, проезды
 - Трасса нефтепровода
 - Электролинии наземные низкого напряжения
 - ЛЭП воздушные
 - Строительство скважины № 62
 - Строительство ВЛ-10 кВ к сва. №62
 - Площадка под обустройство сва. №62
 - Строительство выкидного трубопровода от сва. №62
 - Строительство прогибоиспарного проезда к сооружениям сва. №62

Схема листов



| | | | | | | | | | |
|----------------------------|------------|--------|---------|---|--|--|--|------|--------|
| ООО "СамараНПНефть" | | | | Проект планировки территории для строительства объекта АО "Самаранефтегаз": 4981П "Сбор нефти и газа со скважины № 62 Южно-Орловского месторождения" в границах сельского поселения Черновка муниципального района Сергиевский Самарской области | | | | | |
| Изм. | Лист | № док. | Подпись | Дата | | Проект планировки территории. Графическая часть | Стадия | Лист | Листов |
| Исполнитель | Объяснение | Е.С. | Хохряк | Н.А. | | | ПП | 1 | 2 |
| Директор | | | | | | Чертеж границ зон планируемого размещения линейных объектов. М 1:2000 | ООО "Средневолжская землеустроительная компания" г. Самара | | |