



**ПРОЕКТ ПЛАНИРОВКИ ТЕРРИТОРИИ ДЛЯ СТРОИТЕЛЬСТВА ОБЪЕКТА АО "САМАРАНЕФТЕГАЗ":  
4981П "Сбор нефти и газа со скважины № 62 Южно-Орловского месторождения"  
в границах сельского поселения Черновка  
муниципального района Сергиевский Самарской области**

Перечень координат характерных точек  
границы зоны планируемого размещения  
линейного объекта (красных линий)

№ п/п	X точки	Y точки
1	442 806,52	2 217 052,68
2	442 808,72	2 216 999,95
3	442 806,85	2 217 002,36
4	442 887,82	2 217 003,24
5	442 891,78	2 217 005,45
6	442 892,62	2 217 005,92
7	442 895,91	2 217 009,92
8	442 897,28	2 217 012,05
9	442 895,07	2 216 988,77
10	442 894,07	2 216 985,83
11	442 892,14	2 216 989,14
12	442 890,36	2 216 990,43
13	442 887,17	2 216 992,71
14	442 882,39	2 216 991,78
15	442 885,09	2 216 993,09
16	442 898,11	2 216 990,74
17	442 892,12	2 216 918,67
18	442 791,26	2 216 917,81
19	442 794,75	2 216 881,52
20	442 787,65	2 216 838,06
21	442 781,60	2 216 839,04
22	442 761,86	2 216 721,01
23	442 753,87	2 216 440,65
24	442 813,75	2 216 438,98
25	442 840,44	2 216 391,38
26	442 860,54	2 216 352,42
27	442 894,27	2 216 191,11
28	442 512,72	2 215 791,93
29	442 453,23	2 215 863,70
30	442 413,05	2 215 831,22
31	442 288,13	2 215 723,89
32	442 126,23	2 215 579,96
33	442 110,17	2 215 566,23
34	442 091,64	2 215 550,40
35	442 054,04	2 215 512,24
36	442 037,06	2 215 494,18
37	442 005,01	2 215 462,26
38	441 782,64	2 215 268,88
39	441 722,77	2 215 338,13
40	441 769,20	2 215 377,18
41	441 774,26	2 215 371,63
42	441 796,27	2 215 385,31
43	441 806,99	2 215 372,57
44	441 756,68	2 215 335,30
45	441 785,00	2 215 302,74
46	441 988,18	2 215 479,68
47	442 071,99	2 215 566,79
48	442 397,76	2 215 848,92
49	442 413,24	2 215 861,71
50	442 454,40	2 215 897,49
51	442 515,88	2 215 925,72
52	442 865,48	2 216 194,28
53	442 840,57	2 216 198,92
54	442 818,70	2 216 179,77
55	442 799,22	2 216 415,38
56	442 728,18	2 216 417,23
57	442 737,73	2 216 723,35
58	442 759,01	2 216 849,37
59	442 751,62	2 216 877,23
60	442 687,46	2 216 874,42
61	442 684,36	2 217 047,53

Площадь: 75778 кв. м.

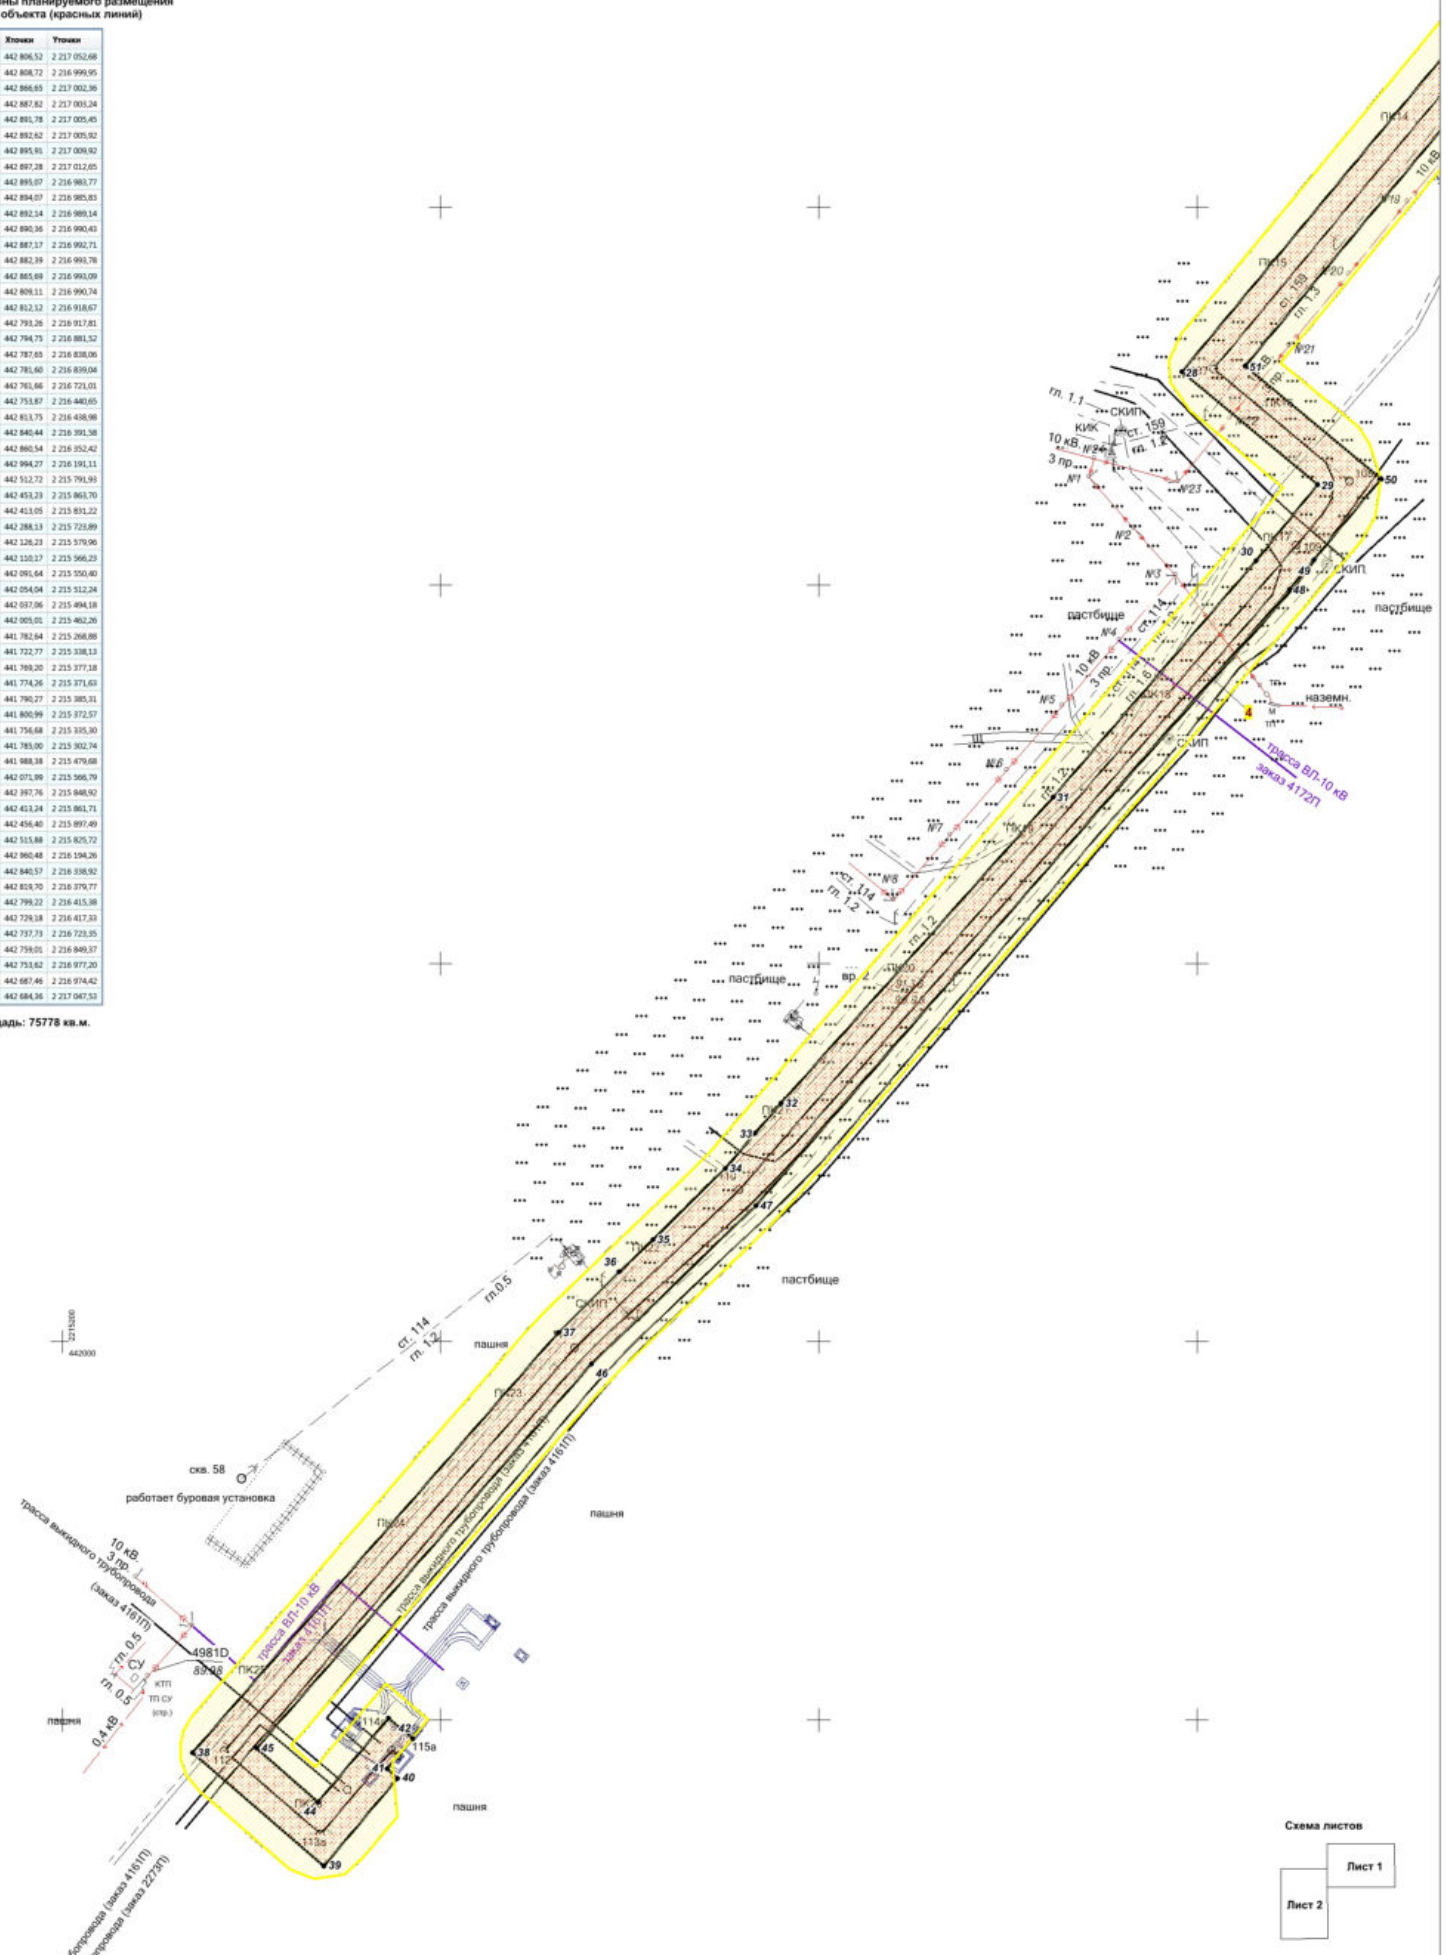


Схема листов



Условные обозначения представлены на листе № 1

Изм.	Кол.уч.	Лист	И.доп.	Подпись	Дата

Проект планировки территории

Лист

2

Формат А2