
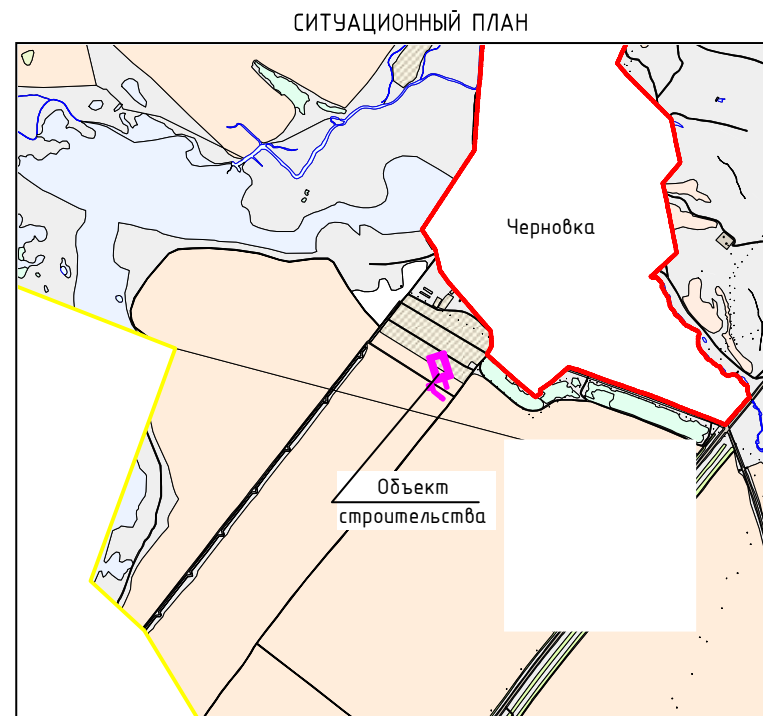


**Схема согласования места размещения объекта строительства АО "Самаранефтегаз":
6137П "Электроснабжение скважины №66 Южно-Орловского месторождения"
на территории муниципального района Сергиевский в границах сельского поселения Черновка**

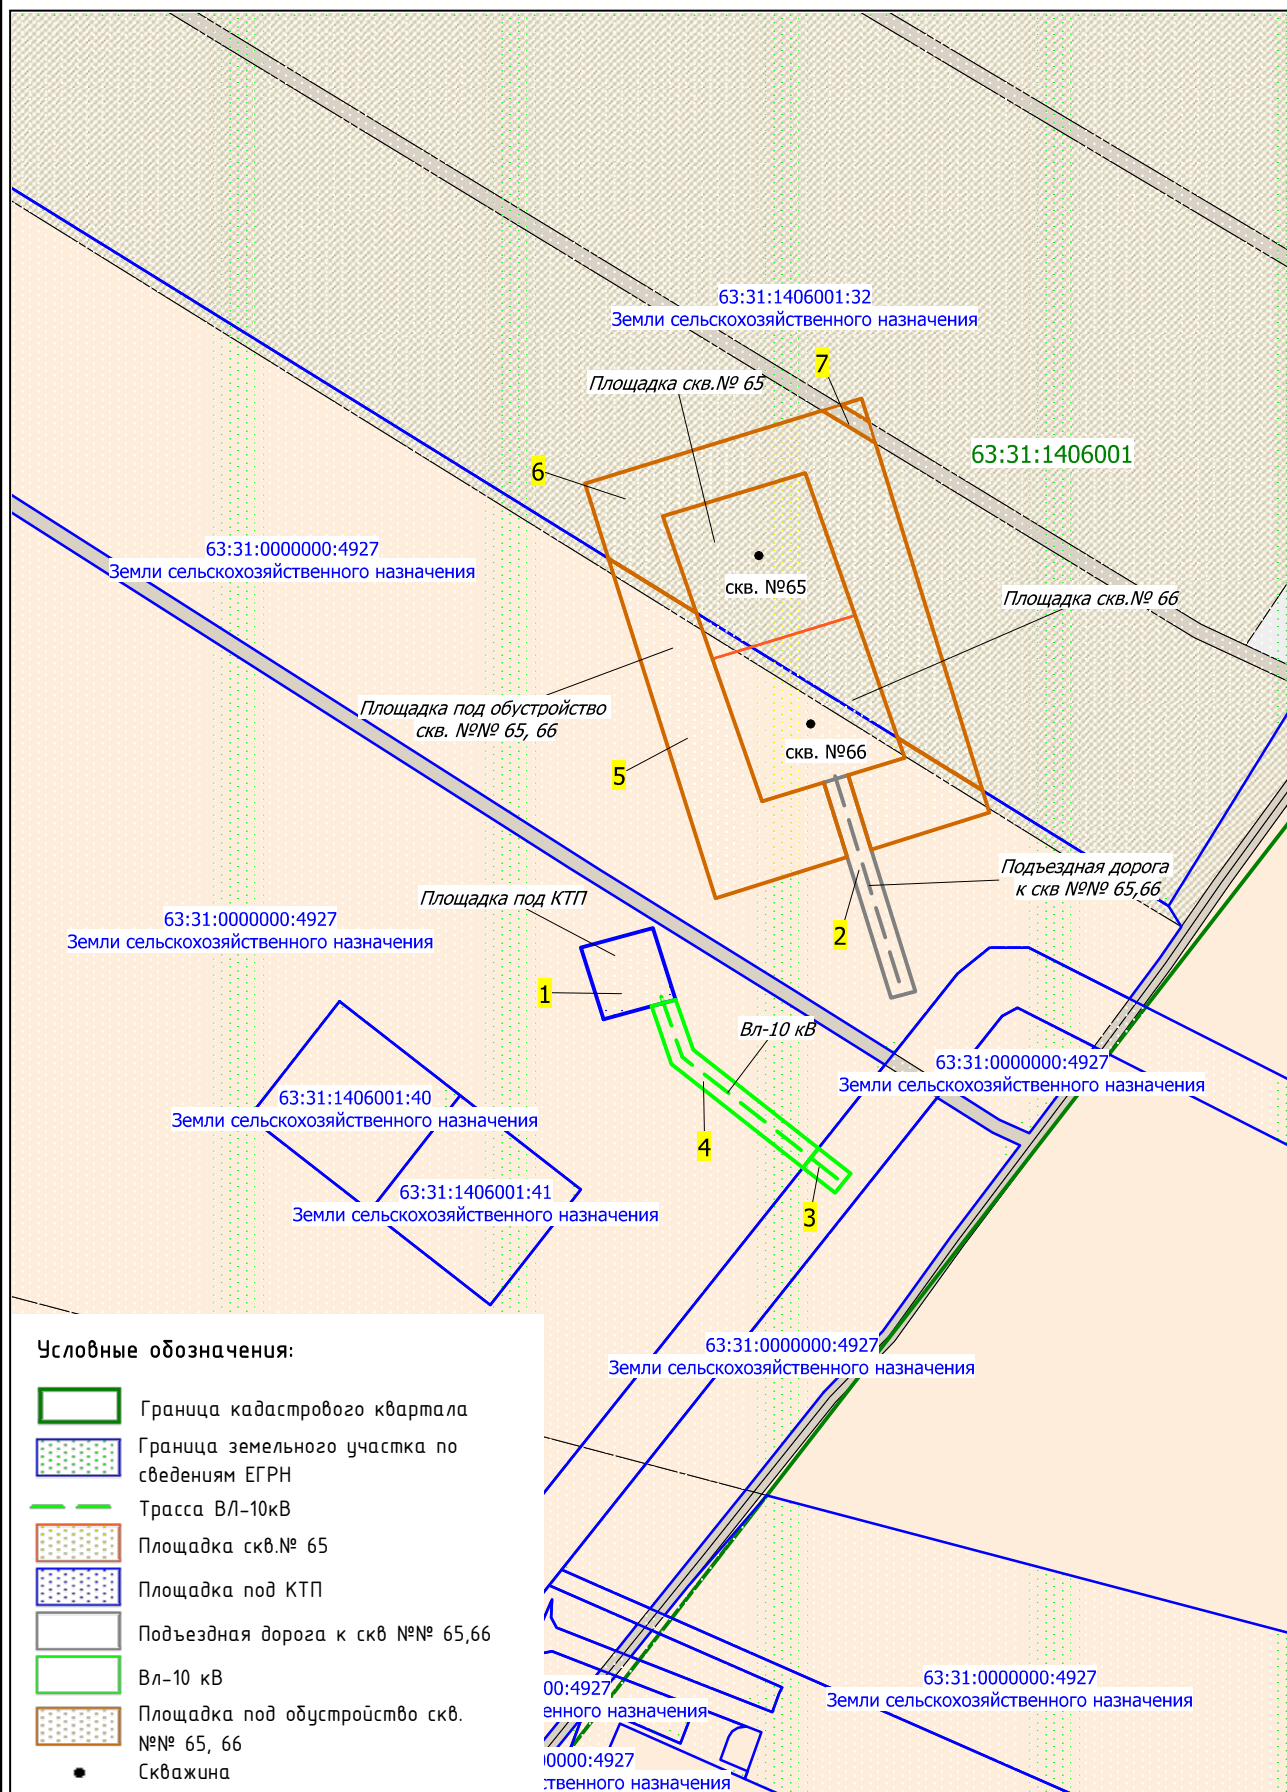

МАСШТАБ 1:50 000

Наименование должностного лица организации	Условия согласования	Подпись, печать	Ф.И.О
Главный маркшейдер АО "Самаранефтегаз"	Согласовано		Костин М.Ю.
Зам. главного инженера по инженерным изысканиям и землеустроительным работам	Согласовано		Касаев Д.И.
Заместитель генерального директора АО "Самаранефтегаз" по развитию производства	Согласовано		Гладунов О.В.
Арендатор земельного участка КН 63:31:0000000:4927	Согласовано		Кириллов А.Н.
Арендатор земельного участка КН 63:31:1406001:32	Согласовано		Калмыков С.И.

№	Кадастровый квартал	Кадастровый номер ЗУ	Образование ЗУ	Кадастровый земельный участок	Наименование сооружения	Вид разрешенного использования	Преобладающая ЗУ	Местоположение ЗУ	Площадь ЗУ, м²	Удельный вес
1	63:31:1406001	63:31:0000000:4927	:4927/чзу1	Земли сельскохозяйственного назначения	Площадка под КТП	для ведения сельскохозяйственной деятельности	Администрация муниципального района Сергиевский Самарской области Аренда Кириллов Александр Николаевич	Самарская область, Сергиевский район, с.п. Черновка	902	Пашня чистая
2	63:31:1406001	63:31:0000000:4927	:4927/чзу1	Земли сельскохозяйственного назначения	Подъездная дорога к скв №№ 65,66	для ведения сельскохозяйственной деятельности	Администрация муниципального района Сергиевский Самарской области Аренда Кириллов Александр Николаевич	Самарская область, Сергиевский район, с.п. Черновка	914	Пашня чистая
3	63:31:1406001	63:31:0000000:1139	:1139/чзу1	Земли сельскохозяйственного назначения	Вл-10 кВ	Для строительства объекта: "Сбор нефти и газа со скважин № 31,32 Южно-Орловского месторождения"	Администрация муниципального района Сергиевский Самарской области	Российская Федерация, Самарская область, Сергиевский район, в 500 м. южнее, в 1,4 км восточнее с. Черновка, земельный участок расположен в северо-восточной части кадастрового квартала 63:31:1406001, в северной части кадастрового квартала 63:31:	162	Огороды, садовые товарищества
4	63:31:1406001	63:31:0000000:4927	:4927/чзу1	Земли сельскохозяйственного назначения	Вл-10 кВ	для ведения сельскохозяйственной деятельности	Администрация муниципального района Сергиевский Самарской области Аренда Кириллов Александр Николаевич	Самарская область, Сергиевский район, с.п. Черновка	877	Пашня чистая
5	63:31:1406001	63:31:0000000:4927	:4927/чзу1	Земли сельскохозяйственного назначения	Площадка под обустройство скв. №№ 65, 66	для ведения сельскохозяйственной деятельности	Администрация муниципального района Сергиевский Самарской области Аренда Кириллов Александр Николаевич	Самарская область, Сергиевский район, с.п. Черновка	5 784	Пашня чистая
6	63:31:1406001	63:31:1406001:32	:32/чзу1	Земли сельскохозяйственного назначения	Площадка под обустройство скв. №№ 65, 66	для ведения сельскохозяйственной деятельности	Администрация муниципального района Сергиевский Самарской области Аренда Калмыков Сергей Иванович	Российская Федерация, Самарская область, муниципальный район Сергиевский, в границах сельского поселения Черновка	6 653	Огороды, садовые товарищества
7	63:31:1406001	63:31:1406001:32	:32/чзу1	Земли сельскохозяйственного назначения	Площадка под обустройство скв. №№ 65, 66	для ведения сельскохозяйственной деятельности	Администрация муниципального района Сергиевский Самарской области Аренда Калмыков Сергей Иванович	Российская Федерация, Самарская область, муниципальный район Сергиевский, в границах сельского поселения Черновка	112	Дорога
								Итого	15 404	

В составе объекта предусматривается:
 - земельный участок под ВЛ-10кВ протяженностью 106 м.;
 - земельный участок под обустройство скв. №65, 66 площадью 5784 кв.м;
 - земельный участок под подъездную дорогу к скв. №66,65 протяженностью 91 м.
 - земельный участок под размещение КТП скв. №66 площадью 902 кв.м;

Заказчик : АО «Самаранефтегаз»					6137П			
					6137П "Электроснабжение скважины №66 Южно-Орловского месторождения" на территории муниципального района Сергиевский в границах сельского поселения Черновка			
Изм.	Лист	№ документ	Подпись	Дата	Схема согласования места размещения объекта	Стадия	Лист	Листов
						П	1	1
						Графическая часть Масштаб 1:3000		
						ООО «СамараНИПнефть»		