


**ЧЕРТЕЖ МЕЖЕВАНИЯ ТЕРРИТОРИИ ДЛЯ СТРОИТЕЛЬСТВА ОБЪЕКТА АО "САМАРАНЕФТЕГАЗ":  
4981П "Сбор нефти и газа со скважины № 62 Южно-Орловского месторождения"  
в границах сельского поселения Черновка  
муниципального района Сергиевский Самарской области**




| № п/п | Кадастровый номер ЗУ | Обозначение ЗУ и уч. | Правообладатели   | Адрес местоположения  | Категория земель     | Разрешенное использование   | Площадь кв. м |
|-------|----------------------|----------------------|---|---|----------------------|---|---------------|
| 01    | 63:31:0406002:58     | 58/уч.1              | Администрация муниципального района Сергиевский, в аренде Рабова Евгения Валентиновича            | Самарская область, муниципальный район Сергиевский, с/п Черновка  | Земли с/х назначения | Для размещения объектов сельскохозяйственного назначения  | 24 278        |
| 02    | 63:31:0406002:58     | 58/уч.2              | Администрация муниципального района Сергиевский, в аренде Рабова Евгения Валентиновича            | Самарская область, муниципальный район Сергиевский, с/п Черновка  | Земли с/х назначения | Для размещения объектов сельскохозяйственного назначения  | 3 600         |
| 03    | 63:31:0000000:1139   | 1139/уч.1            | Администрация муниципального района Сергиевский   | Самарская область, Сергиевский район, в 500 м южнее, в 1,4 км восточнее с. Черновка, земельный участок расположен в северо-восточной части кадастрового квартала 63:31:0406002...             | Земли с/х назначения | Для строительства объекта: "Сбор нефти и газа со скважины № 62 Южно-Орловского месторождения"                           | 3 992         |
| 04    | 63:31:0406002:54     | 54/уч.1              | Администрация муниципального района Сергиевский   | Самарская область, муниципальный район Сергиевский, в границах сельского поселения Черновка   | Земли с/х назначения | Объект: "Электрооблавление скважин №№ 54, 58 Южно-Орловского месторождения"   | 2 429         |
| 05    | 63:31:0000000:4700   | 4700/уч.1            | Администрация муниципального района Сергиевский   | Самарская область, Сергиевский район, на территории сельского поселения Черновка, в западной части кадастрового квартала 63:31:0406002 и северной части кадастрового квартала 63:31:0406002   | Земли с/х назначения | Для строительства объекта ОАО "Самаранефтегаз": "Сбор нефти и газа со скважины №№ 38, 40 Южно-Орловского месторождения" | 5 330         |
| 06    | 63:31:0000000:1408   | 1408/уч.1            | Администрация муниципального района Сергиевский   | Самарская область, Сергиевский район, в кадастровых кварталах 63:31:0406001, 63:31:0406002  | Земли с/х назначения | Для строительства объекта ОАО "Самаранефтегаз": "Сбор нефти и газа со скважины №№ 38, 40 Южно-Орловского месторождения" | 584           |
| 07    | 63:31:0000000:4927   | 4927/уч.1            | Администрация муниципального района Сергиевский, предварительно согласовано в аренде КХХ Каримова | Самарская область, Сергиевский район, с/п Черновка  | Земли с/х назначения | Для ведения сельскохозяйственной деятельности   | 8 444         |
| 08    | 63:31:0406001:10     | 10/уч.1              | Генералов Александр Николаевич  | Самарская область, Сергиевский район, в границах бывшего совхоза им. ХХВ с/псда КПСС (СПК "Черновский"), в 1 км юго-западнее с. Черновка, земельный участок расположен в восточной части ...  | Земли с/х назначения | Для ведения сельскохозяйственной деятельности   | 5 506         |
| 09    | 63:31:0000000:4899   | 4899/уч.1            | Администрация муниципального района Сергиевский   | Самарская область, Сергиевский район, сельское поселение Черновка   | Земли с/х назначения | Трубопроводный транспорт  | 1 014         |
| 10    | 63:31:0406001:27     | 27/уч.1              | Тейдина Ольга Владимировна  | Самарская область, Сергиевский район, в границах бывшего совхоза им.ХХВ с/псда КПСС (СПК "Черновский"), в 1,5 км юго-западнее с. Черновка, земельный участок расположен в восточной части ... | Земли с/х назначения | Для ведения сельскохозяйственной деятельности   | 329           |
| 11    | 63:31:0000000:4911   | 4911/уч.1            | Логачева Ирина Валерьевна   | Самарская область, Сергиевский р-н, с/п Черновка  | Земли с/х назначения | Для ведения сельскохозяйственной деятельности   | 22 506        |
| 12    | 63:31:0000000        | ЗУ1                  | Администрация муниципального района Сергиевский (земли неразграниченной государственности)        | Самарская область, Сергиевский р-н, с/п Черновка  | Земли с/х назначения | Трубопроводный транспорт  | 1 768         |
| Итого |                      |                      |   |   |                      |   | 75 778        |

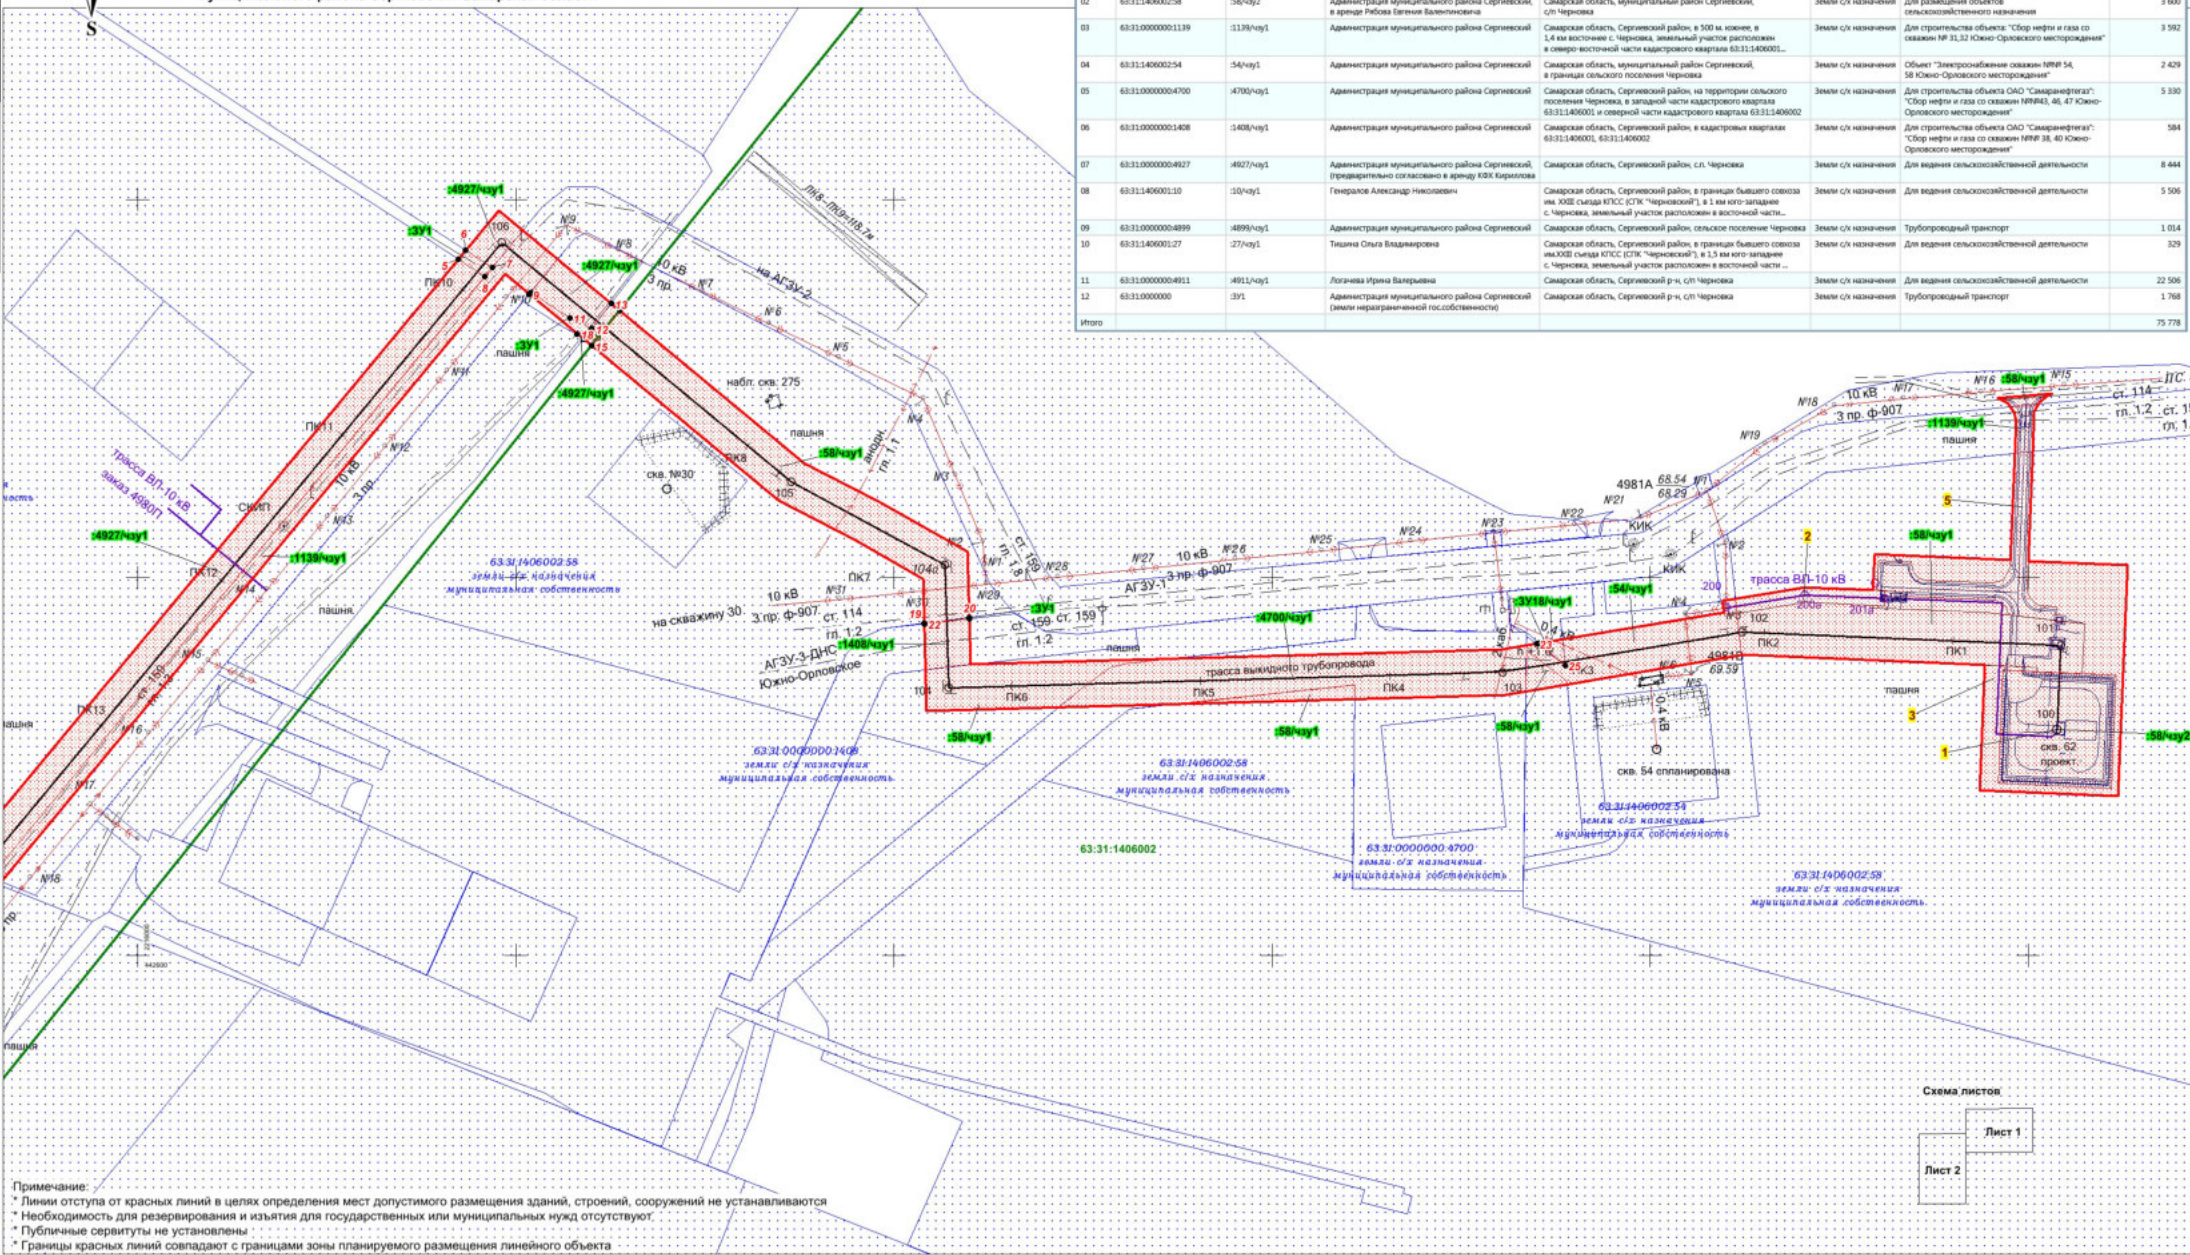

Примечание:  
 \* Линии отступа от красных линий в целях определения мест допустимого размещения зданий, строений, сооружений не устанавливаются  
 \* Необходимость для резервирования и изъятия для государственных или муниципальных нужд отсутствуют.  
 \* Публичные сервитуты не установлены.  
 \* Границы красных линий совпадают с границами зоны планируемого размещения линейного объекта

- Условные обозначения:**
- - Устанавливаемые красные линии
  - Граница зоны планируемого размещения линейного объекта
  - - Поворотная точка границы зон планируемого размещения линейных объектов
  - Граница кадастрового квартала и его номер
  - Граница земельного участка и его номер
  - - Проектируемый нефтепровод
  - - Проектируемая ВЛ
  - - Дороги, проезды
  - - Трасса нефтепровода
  - - Строительство выкидного трубопровода от скв. №62
  - - Электрокабели наземные низкого напряжения
  - - ЛЭП воздушные

- 01 - Строительство скважины № 62
- 02 - Строительство ВЛ-10 кВ к скв. №62
- 03 - Площадка под обустройство скв. №62
- 04 - Строительство выкидного трубопровода от скв. №62
- 05 - Строительство противопожарного проезда к сооружениям скв. №62

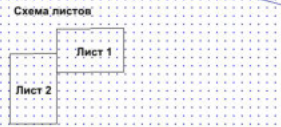

|  |      |        |                         |   |  |   |      |        |
|--|------|--------|-------------------------|---|--|---|------|--------|
| <b>ООО "СамараНИПнефть"</b>                                      |      |        |                         | Проект межевания территории для строительства объекта АО "Самаранефтегаз": 4981П "Сбор нефти и газа со скважины № 62 Южно-Орловского месторождения" в границах сельского поселения Черновка муниципального района Сергиевский Самарской области |  |   |      |        |
| Изм.   | Лист | № док. | Подпись                 | Дата  | <b>Проект межевания территории.<br/>Графическая часть.</b> | Стадия                                  | Лист | Листов |
|  |      |        | Исполнитель<br>Директор |   |  | ПП                                      | 1    | 2      |
|  |      |        | Хоревин Н.А.            |   |  | Чертеж межевания территории<br>М 1:2000 |      |        |
| ООО "Средневолжская<br>землеустроительная компания"<br>г. Самара |      |        |                         |   |  |   |      |        |