


**ЧЕРТЕЖ МЕЖЕВАНИЯ ТЕРРИТОРИИ ДЛЯ СТРОИТЕЛЬСТВА ОБЪЕКТА АО "САМАРАНЕФТЕГАЗ":
4980П "Электроснабжение скважин №№ 59, 61 Южно-Орловского месторождения"
в границах сельского поселения Черновка
муниципального района Сергиевский Самарской области**

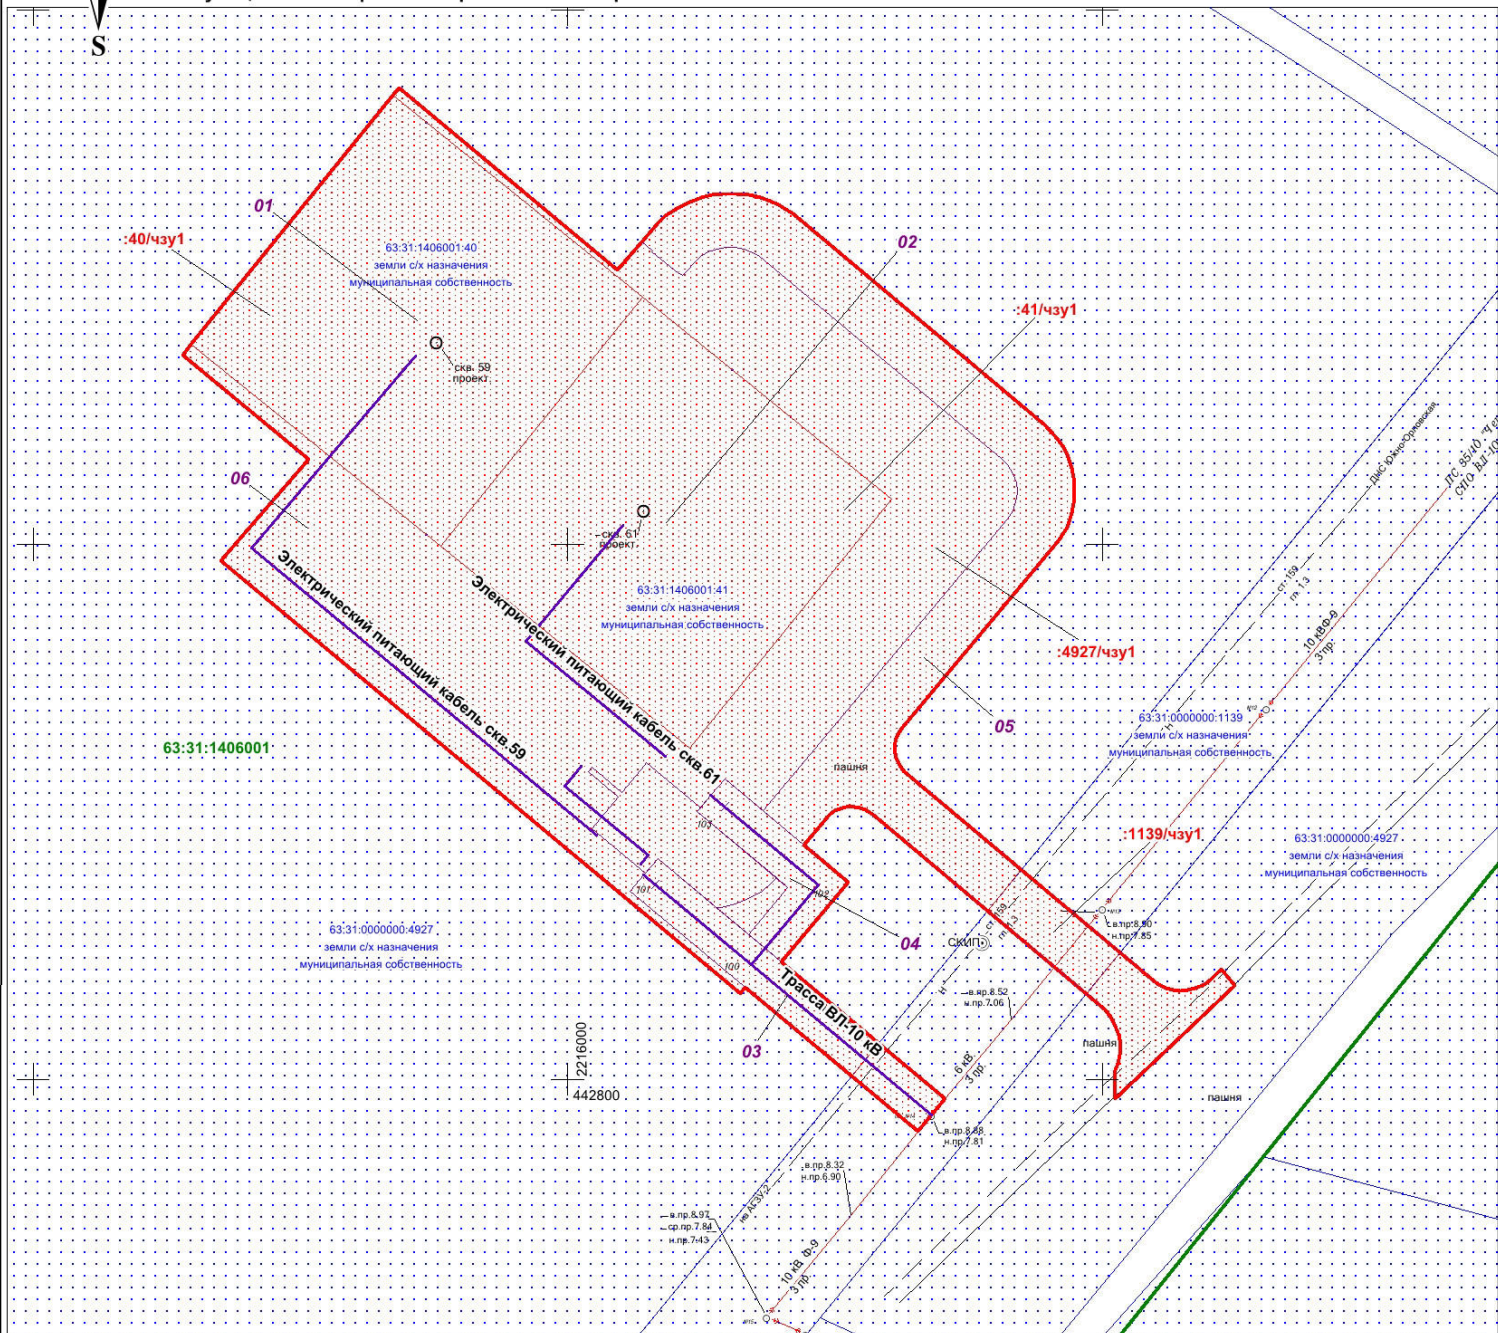

| N_п_п | Кадастровый_номер_ЗУ | Обозначение_ЗУ_и_чзу | Правообладатели | Адрес_местоположение | Категория_земель | Разрешенное_использование | Площадь_кв_м |
|-------|----------------------|----------------------|---|--|----------------------|--|--------------|
| 01 | 63:31:0000000:4927 | :4927/чзу1 | Администрация муниципального района Сергиевский, (предварительно согласовано в аренду КОФХ Кирilloва) | Самарская область, Сергиевский район, с.п. Черновка | Земли с/х назначения | Для ведения сельскохозяйственной деятельности | 9 069 |
| 02 | 63:31:0000000:1139 | :1139/чзу1 | Администрация муниципального района Сергиевский | Самарская область, Сергиевский район, в 500 м. южнее, в 1,4 км восточнее с. Черновка, земельный участок расположен в северо-восточной части кадастрового квартала 63:31:1406001... | Земли с/х назначения | Для строительства объекта: "Сбор нефти и газа со скважин №Р 31,32 Южно-Орловского месторождения" | 371 |
| 03 | 63:31:1406001:40 | :40/чзу1 | Администрация муниципального района Сергиевский | Самарская область, Сергиевский район, с.п. Черновка | Земли с/х назначения | Для сельскохозяйственного производства | 3 600 |
| 04 | 63:31:1406001:41 | :41/чзу1 | Администрация муниципального района Сергиевский | Самарская область, Сергиевский район, с.п. Черновка | Земли с/х назначения | Для сельскохозяйственного производства | 3 600 |
| Итого | | | | | | | 16 640 |

Условные обозначения:

- - Устанавливаемые красные линии
- Граница зоны планируемого размещения линейного объекта
- Граница кадастрового квартала и его номер
- Граница земельного участка и его номер
- - Проектируемая ВЛ-10 кВ, электрический кабель
- - Дороги, проезды
- - Трасса существующего нефтепровода
- - ЛЭП воздушные
- 1 - Строительство скв. №59
- 2 - Строительство скв. №61
- 3 - Трасса ВЛ-10 кВ к скв. №59
- 4 - Трасса ВЛ-10 кВ к скв. №61
- 5 - Противопожарный проезд
- 6 - Обустройство скв. №№59, 61

Примечание:

- * Линии отступа от красных линий в целях определения мест допустимого размещения зданий, строений, сооружений не устанавливаются
- * Необходимость для резервирования и изъятия для государственных или муниципальных нужд отсутствуют
- * Публичные сервитуты не установлены
- * Границы красных линий совпадают с границами зоны планируемого размещения линейного объекта

| | | | | | | | | | | |
|-----------------------------|----------------|--------|---------|------|--|--|--|---|------|--------|
| ООО "СамараНИПнефть" | | | | | Проект межевания территории для строительства объекта АО "Самаранефтегаз": 4980П "Электроснабжение скважин №№ 59, 61 Южно-Орловского месторождения" в границах сельского поселения Черновка муниципального района Сергиевский Самарской области | | | | | |
| Изм. | Лист | № док. | Подпись | Дата | Проект межевания территории. Графическая часть | | | Стадия | Лист | Листов |
| Исполнитель | Объедкова Е.С. | | | | | | | ПП | 1 | 1 |
| Директор | Ховрин Н.А. | | | | Чертеж межевания территории М 1:1000 | | | ООО "Средневожжская землеустроительная компания" г. Самара | | |