


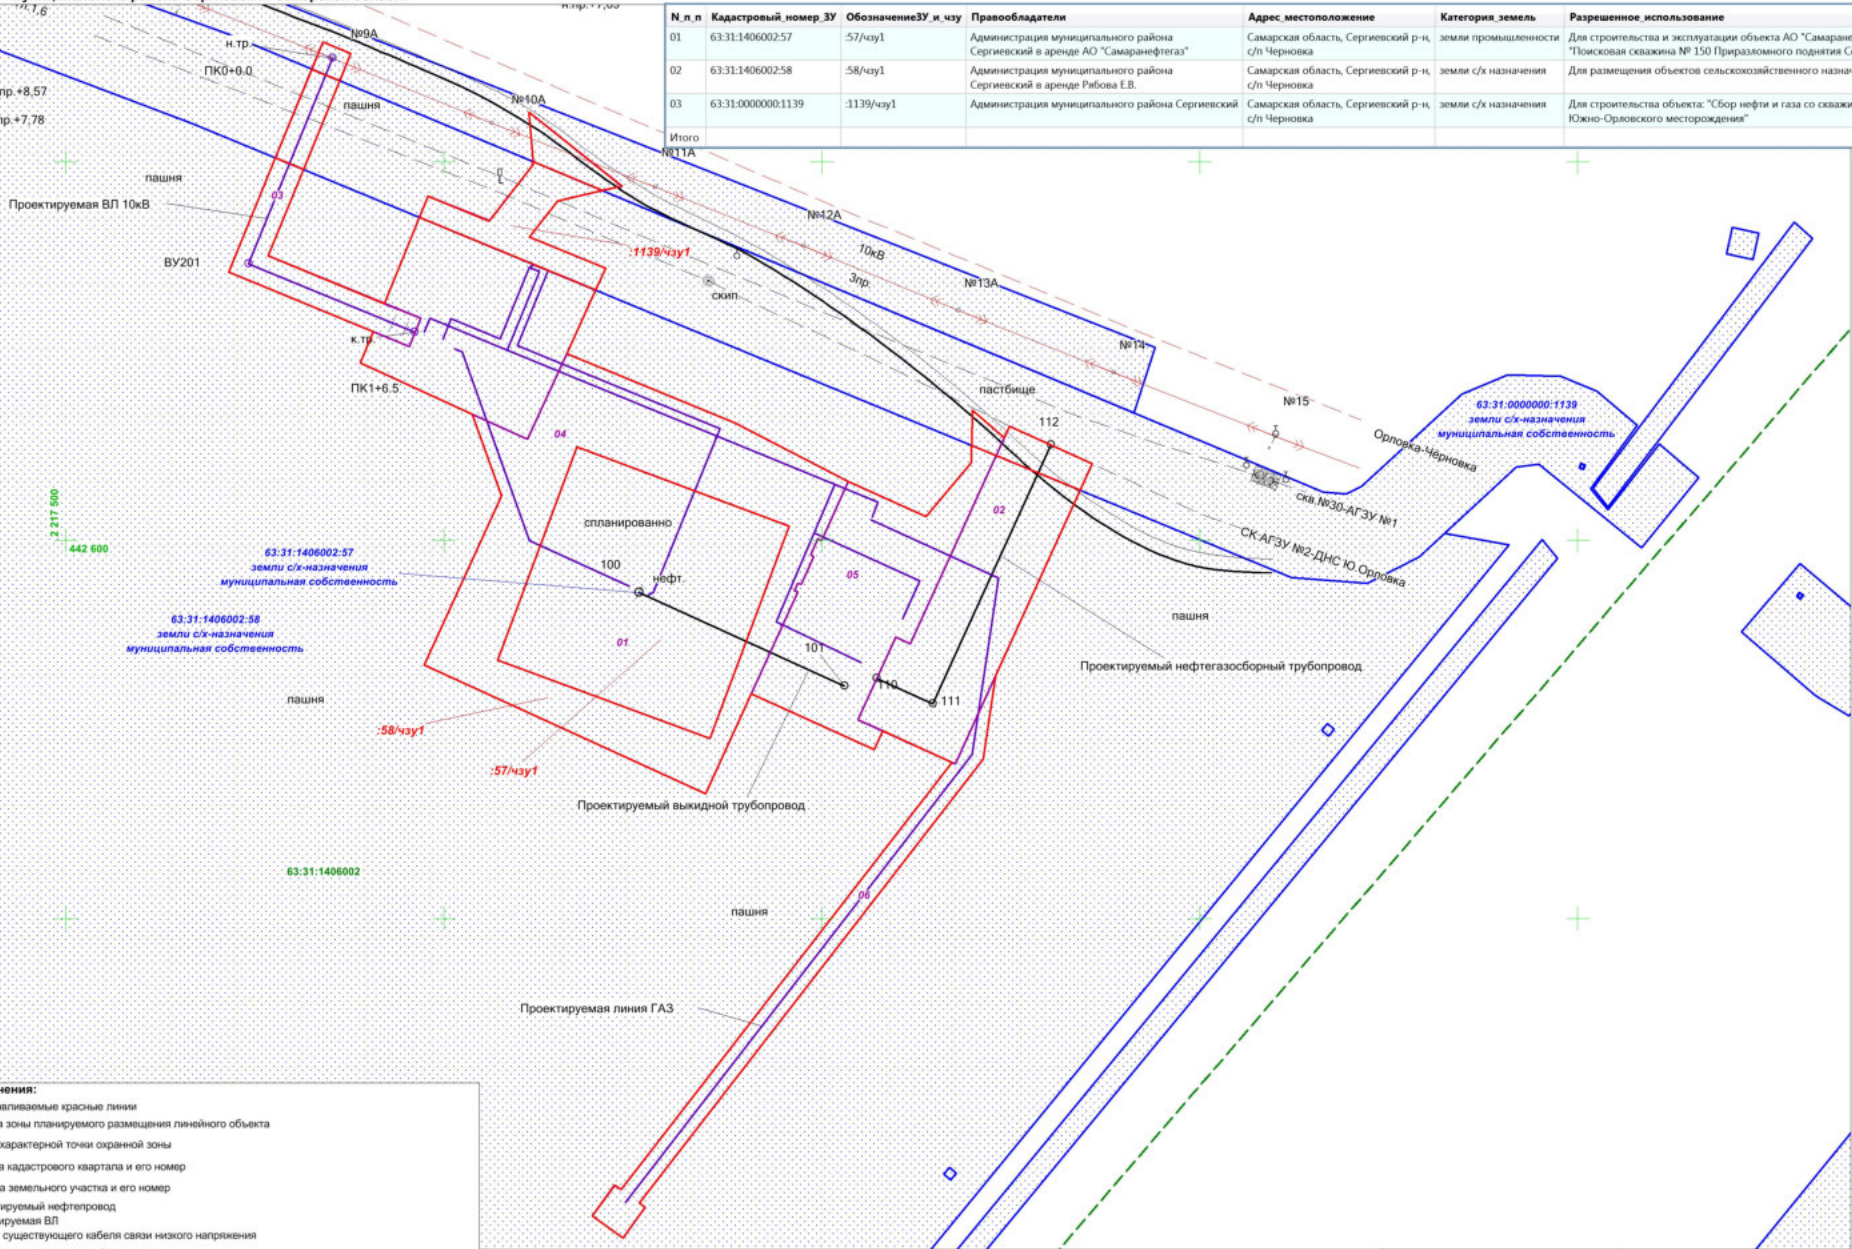

**ПРОЕКТ МЕЖЕВАНИЯ ТЕРРИТОРИИ ДЛЯ СТРОИТЕЛЬСТВА ОБЪЕКТА АО "САМАРАНЕФТЕГАЗ":
5242П "Сбор нефти и газа со скважины № 150 Приразломного месторождения"
в границах сельского поселения Черновка
муниципального района Сергиевский Самарской области**

№ п.п.	Кадастровый номер ЗУ	Обозначение ЗУ и чзу	Правообладатели	Адрес местоположение	Категория земель	Разрешенное использование	Площадь, кв. м
01	63:31:1406002:57	:57/чзу1	Администрация муниципального района Сергиевский в аренде АО "Самаранефтегаз"	Самарская область, Сергиевский р-н, с/п Черновка	земли промышленности	Для строительства и эксплуатации объекта АО "Самаранефтегаз": "Поисковая скважина № 150 Приразломного поднятия Селитянского ЛУ"	3 600
02	63:31:1406002:58	:58/чзу1	Администрация муниципального района Сергиевский в аренде Рибова Е.В.	Самарская область, Сергиевский р-н, с/п Черновка	земли с/х назначения	Для размещения объектов сельскохозяйственного назначения	12 060
03	63:31:0000000:1139	:1139/чзу1	Администрация муниципального района Сергиевский	Самарская область, Сергиевский р-н, с/п Черновка	земли с/х назначения	Для строительства объекта: "Сбор нефти и газа со скважин № 31,32 Южно-Орловского месторождения"	1 009
Итого №117А							16 669



Условные обозначения:

- - Устанавливаемые красные линии
- Граница зоны планируемого размещения линейного объекта
- Номер характерной точки охранной зоны
- Граница кадастрового квартала и его номер
- Граница земельного участка и его номер
- - Проектируемый нефтепровод
- - Проектируемая ВЛ
- - Трасса существующего кабеля связи низкого напряжения
- - Трасса существующего нефтепровода
- - Трасса существующего нефтепровода
- - Трасса существующего газопровода
- - Трасса существующего газопровода
- - ЛЭП воздушные
- 1 - Строительство скважины № 150
- 2 - Трасса нефтегазосборного трубопровода
- 3 - Трасса ВЛ-10 кВ
- 4 - Обустройство скважины № 150
- 5 - Площадка ИУ
- 6 - Трасса линии анодного заземления

Примечание:
 * Линии отступы от красных линий в целях определения мест допустимого размещения зданий, строений, сооружений не устанавливаются
 * Необходимость для резервирования и изъятия для государственных или муниципальных нужд отсутствуют
 * Публичные сервитуты не установлены
 * Границы красных линий совпадают с границами зоны планируемого размещения линейного объекта

ООО "СамараНИПнефть"				Проект межевания территории для строительства объекта АО "Самаранефтегаз": 5242П "Сбор нефти и газа со скважины № 150 Приразломного месторождения" в границах сельского поселения Черновка муниципального района Сергиевский Самарской области				
Изм.	Лист	№ док.	Подпись	Дата	Проект межевания территории. Графическая часть	Стадия	Лист	Листов
Исполнитель	Литягина М.Г.					ПП	1	1
Директор	Ховрин Н.А.					Чертеж межевания территории М 1:1000		
						ООО "Средневолжская землеустроительная компания" г. Самара		