
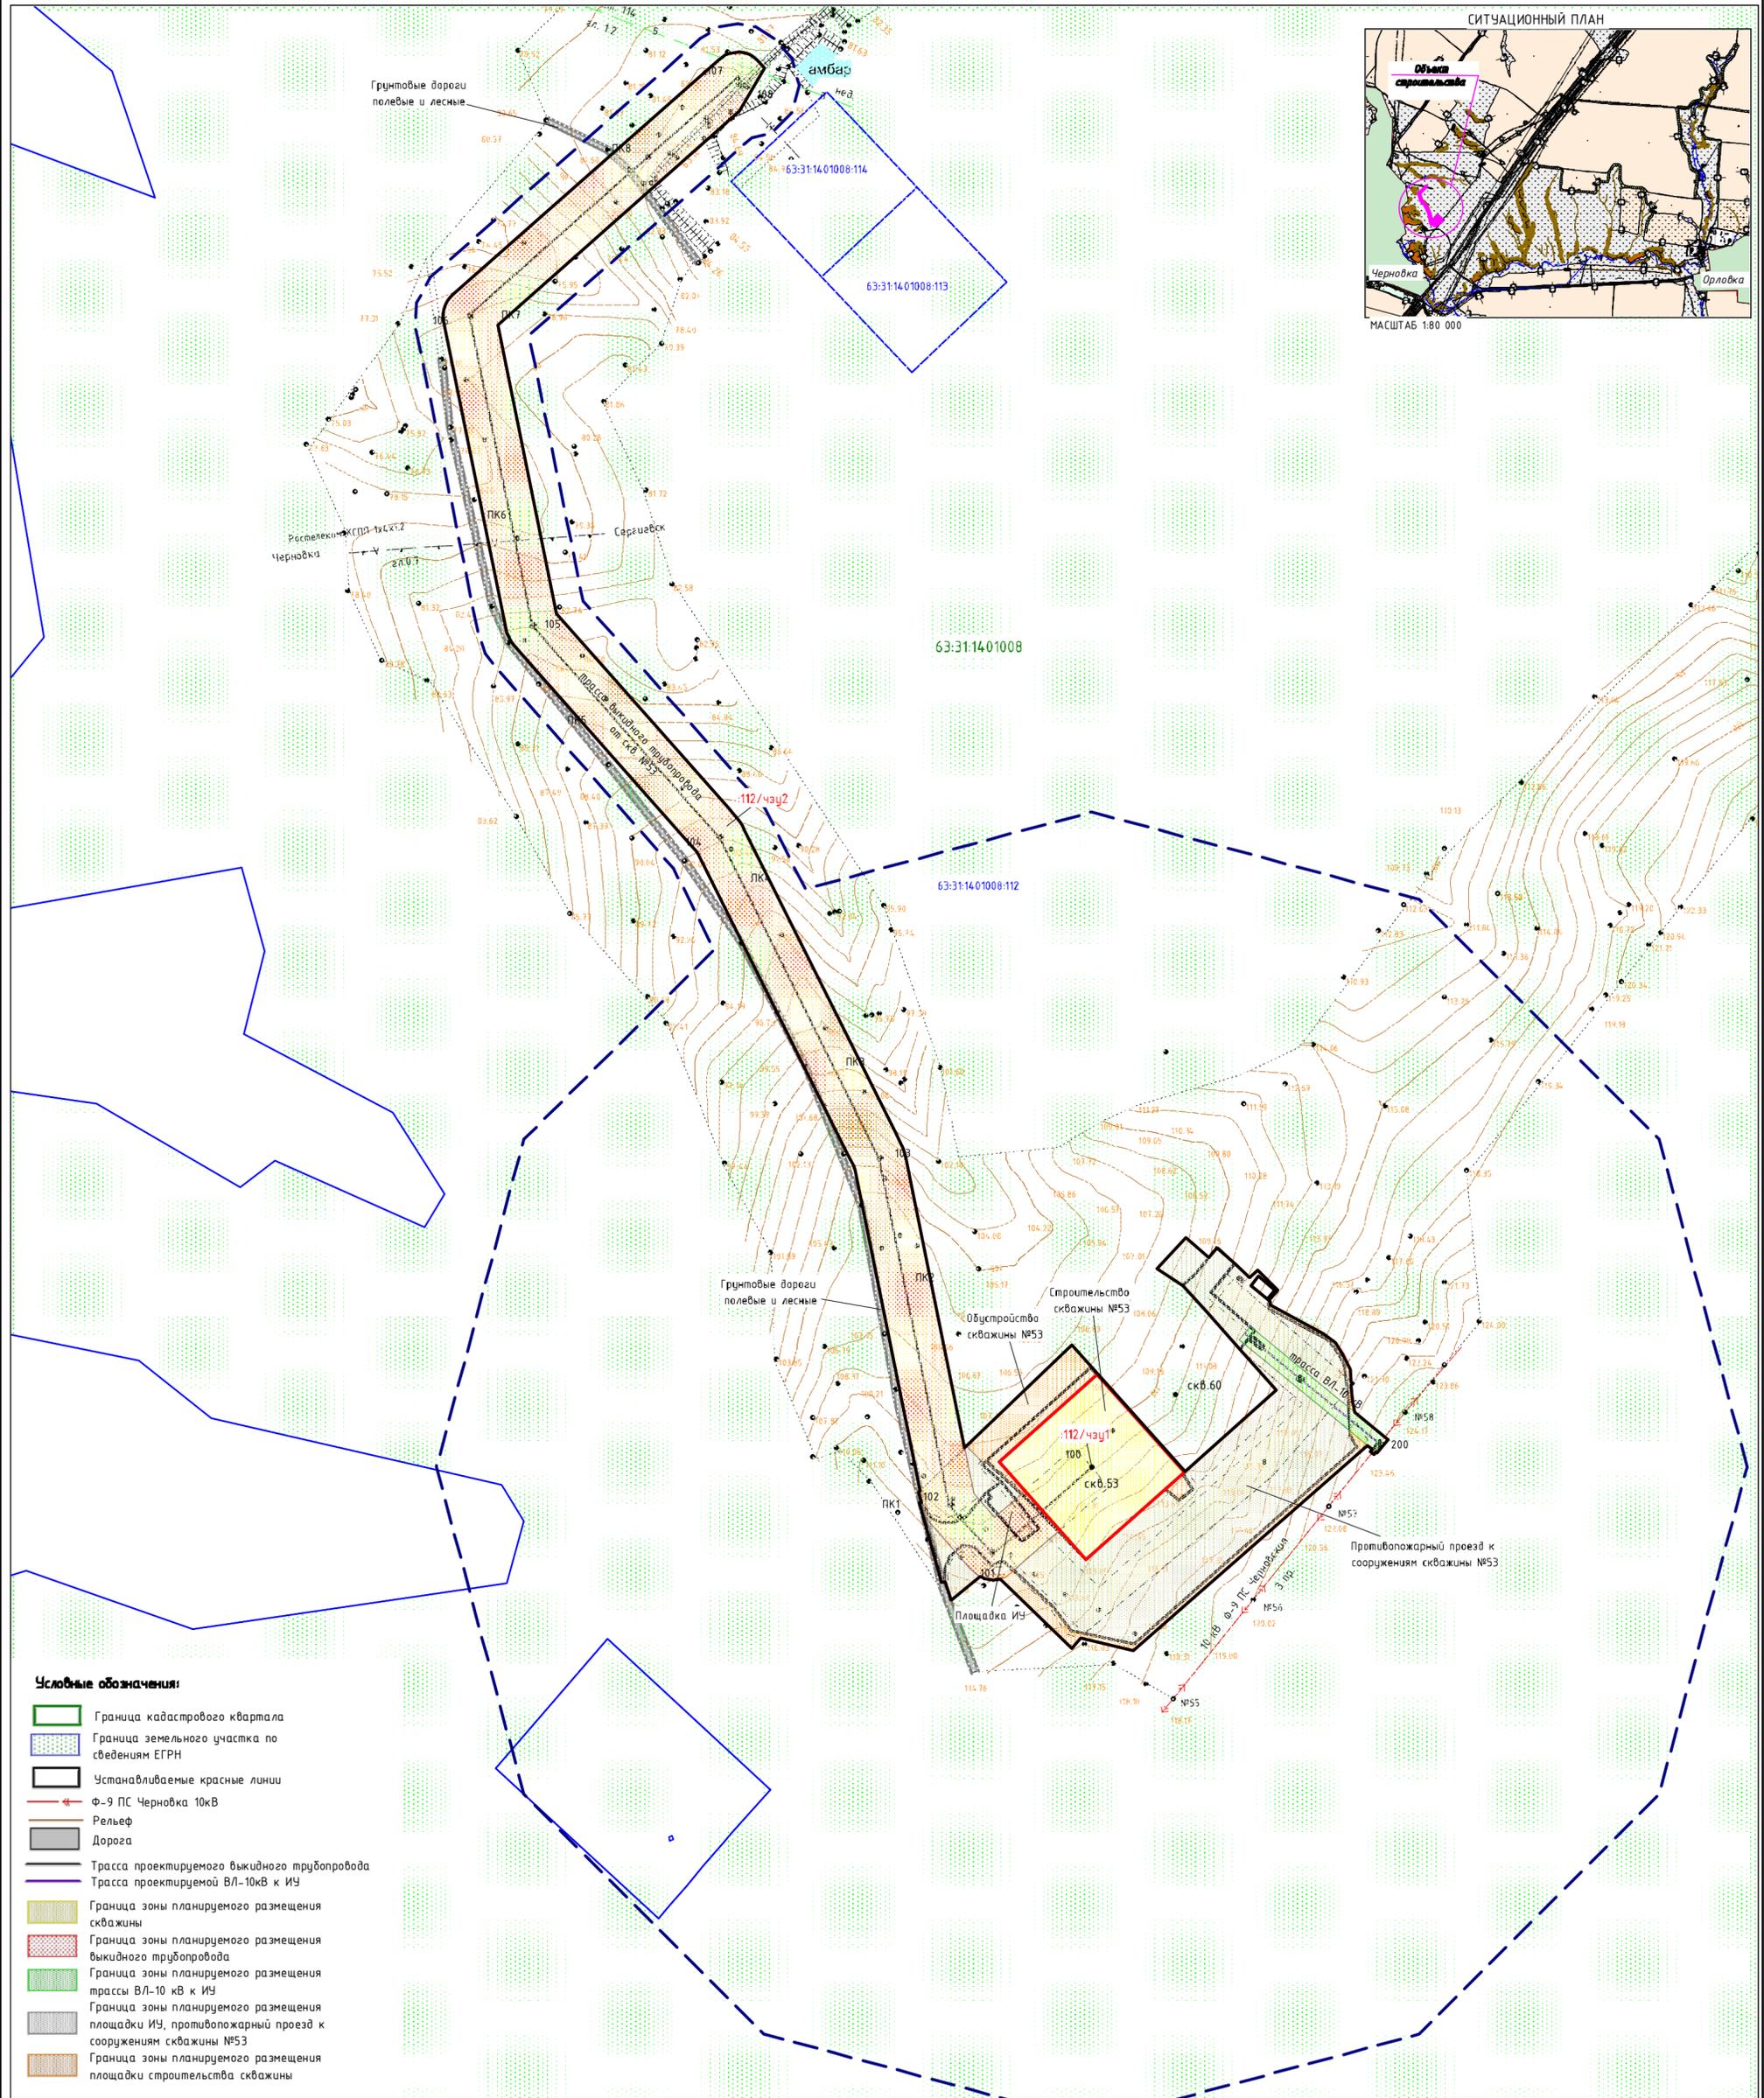


ПРОЕКТ МЕЖЕВАНИЯ ТЕРРИТОРИИ
 строительства объекта АО «Самаранефтегаз»: 5184П «Сбор нефти и газа со скважины № 53 Южно-Орловского месторождения»,
 расположенного на территории муниципального района Сергиевский в границах сельского поселения Черновка

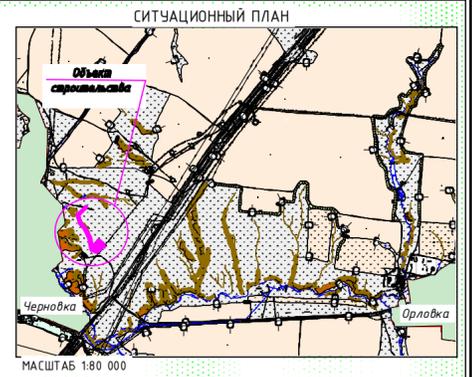

- Условные обозначения:**
- Граница кадастрового квартала
 - Граница земельного участка по сведениям ЕГРН
 - Устанавливаемые красные линии
 - ⚡ Ф-9 ПС Черновка 10кВ
 - Рельеф
 - Дорога
 - Трасса проектируемого выкидного трубопровода
 - Трасса проектируемой ВЛ-10кВ к ИУ
 - Граница зоны планируемого размещения скважины
 - Граница зоны планируемого размещения выкидного трубопровода
 - Граница зоны планируемого размещения трассы ВЛ-10 к ИУ
 - Граница зоны планируемого размещения площадки ИУ, противопожарный проезд к сооружениям скважины №53
 - Граница зоны планируемого размещения площадки строительства скважины

№	Кадастровый квартал	Номер ЗУ	Назначение объекта	Кадастровый номер ЗУ	Кадастровая зона	Вид разрешенного использования	Проектировщик	Адрес земельного участка	Площадь ЗУ м
1	63:31:14:01008	:112/чз1	Строительство скважины №53	63:31:14:01008:112	Земли сельскохозяйственного назначения	Для размещения объектов сельскохозяйственного назначения, находящихся в территориальной зоне Сх1	Администрация муниципального района Сергиевский Самарской области Аренда Рябов Е.В.	Российская Федерация, Самарская область, муниципальный район Сергиевский, сельское поселение Черновка	3 600
2	63:31:14:01008	:112/чз2	Площадка ИУ, Обустройство скважины №53, Трасса ВЛ-10 кВ к ИУ, Противопожарный проезд к сооружениям скважины №53, Трасса выкидного трубопровода от скважины №53	63:31:14:01008:112	Земли сельскохозяйственного назначения	Для размещения объектов сельскохозяйственного назначения, находящихся в территориальной зоне Сх1	Администрация муниципального района Сергиевский Самарской области Аренда Рябов Е.В.	Российская Федерация, Самарская область, муниципальный район Сергиевский, сельское поселение Черновка	32 387
Итого									35 987

Примечание:

- Согласно Постановления Правительства РФ от 24 февраля 2009г. №160 "О порядке установления охранных зон объектов электросетевого хозяйства и особых условий использования земельных участков, расположенных в границах таких зон" охранная зона воздушных линий электропередачи с проектным номинальным классом напряжения от 1 до 20 кВ составляет 10 м по обе стороны линии электропередачи от крайних проводов, охранная зона подземных кабельных линий составляет 1 метр по обе стороны линии электропередачи от крайних кабелей.
- Согласно Постановлению Госгортехнадзора РФ от 23 ноября 1994 г. №61 "Правила охраны магистральных трубопроводов" охранная зона вдоль трасс трубопроводов, транспортирующих нефть, природный газ, нефтепродукты, нефтяную и искусственный углеводородные газы - в виде участка земли, составляет 25 м от оси трубопровода с каждой стороны.
- В соответствии с СанПиН 2.2.1/2.1.1.2000-03 «Санитарно-защитные зоны и санитарная классификация предприятий, сооружений и других объектов» проектируемые сооружения относятся к III классу с необходимым размером санитарно-защитной зоны - 300 м.

Заказчик : АО «Самаранефтегаз»					5184П					
					5184П "Сбор нефти и газа со скважины № 53 Южно-Орловского месторождения", расположенного на территории муниципального района Сергиевский в границах сельского поселения Черновка					
Изм.	Лист	№ документа	Подпись	Дата	Проект межевания территории. Графическая часть			Стадия	Лист	Листов
Разработал	Вдовина М.Н.							П	1	1
Проверил	Чубенко М.А.							Чертеж межевания территории Масштаб 1:2 000		
Нач. отдела	Чубенко М.А.									