




ПРОЕКТ ПЛАНИРОВКИ ТЕРРИТОРИИ ДЛЯ СТРОИТЕЛЬСТВА ОБЪЕКТА АО "САМАРАНЕФТЕГАЗ":
4981П "Сбор нефти и газа со скважины № 62 Южно-Орловского месторождения"
в границах сельского поселения Черновка
муниципального района Сергиевский Самарской области

Перечень координат характерных точек
 границы зоны планируемого размещения
 линейного объекта (красных линий)

Номер	Х точки	У точки
1	442 806,52	2 217 052,68
2	442 808,72	2 216 999,95
3	442 866,65	2 217 002,36
4	442 887,82	2 217 003,24
5	442 891,78	2 217 005,45
6	442 892,62	2 217 005,92
7	442 895,91	2 217 009,92
8	442 897,28	2 217 012,65
9	442 895,07	2 216 983,77
10	442 894,07	2 216 985,83
11	442 892,14	2 216 989,14
12	442 890,36	2 216 990,43
13	442 887,17	2 216 992,71
14	442 882,39	2 216 991,78
15	442 865,69	2 216 993,09
16	442 809,11	2 216 990,74
17	442 812,12	2 216 918,67
18	442 799,26	2 216 917,81
19	442 794,75	2 216 881,52
20	442 787,65	2 216 838,06
21	442 781,60	2 216 839,04
22	442 761,66	2 216 721,01
23	442 755,87	2 216 440,65
24	442 813,75	2 216 438,98
25	442 845,44	2 216 391,58
26	442 865,54	2 216 352,42
27	442 994,27	2 216 191,11
28	442 512,72	2 215 791,93
29	442 453,23	2 215 861,70
30	442 413,05	2 215 831,22
31	442 288,13	2 215 723,89
32	442 126,23	2 215 579,96
33	442 110,17	2 215 566,23
34	442 091,64	2 215 550,40
35	442 054,04	2 215 512,24
36	442 037,06	2 215 494,18
37	442 005,01	2 215 462,26
38	441 782,64	2 215 268,88
39	441 722,77	2 215 338,13
40	441 769,20	2 215 377,18
41	441 774,26	2 215 371,63
42	441 790,27	2 215 385,31
43	441 800,99	2 215 372,57
44	441 756,68	2 215 335,30
45	441 785,00	2 215 302,74
46	441 988,18	2 215 479,68
47	442 071,99	2 215 566,79
48	442 397,76	2 215 848,92
49	442 413,24	2 215 861,71
50	442 406,40	2 215 897,49
51	442 515,88	2 215 825,72
52	442 965,48	2 215 194,26
53	442 840,57	2 215 338,92
54	442 819,70	2 216 379,77
55	442 799,22	2 216 415,18
56	442 729,18	2 216 417,39
57	442 737,73	2 216 723,35
58	442 759,01	2 216 849,27
59	442 753,62	2 216 877,20
60	442 687,46	2 216 874,42
61	442 684,36	2 217 047,53

Площадь: 75778 кв. м.

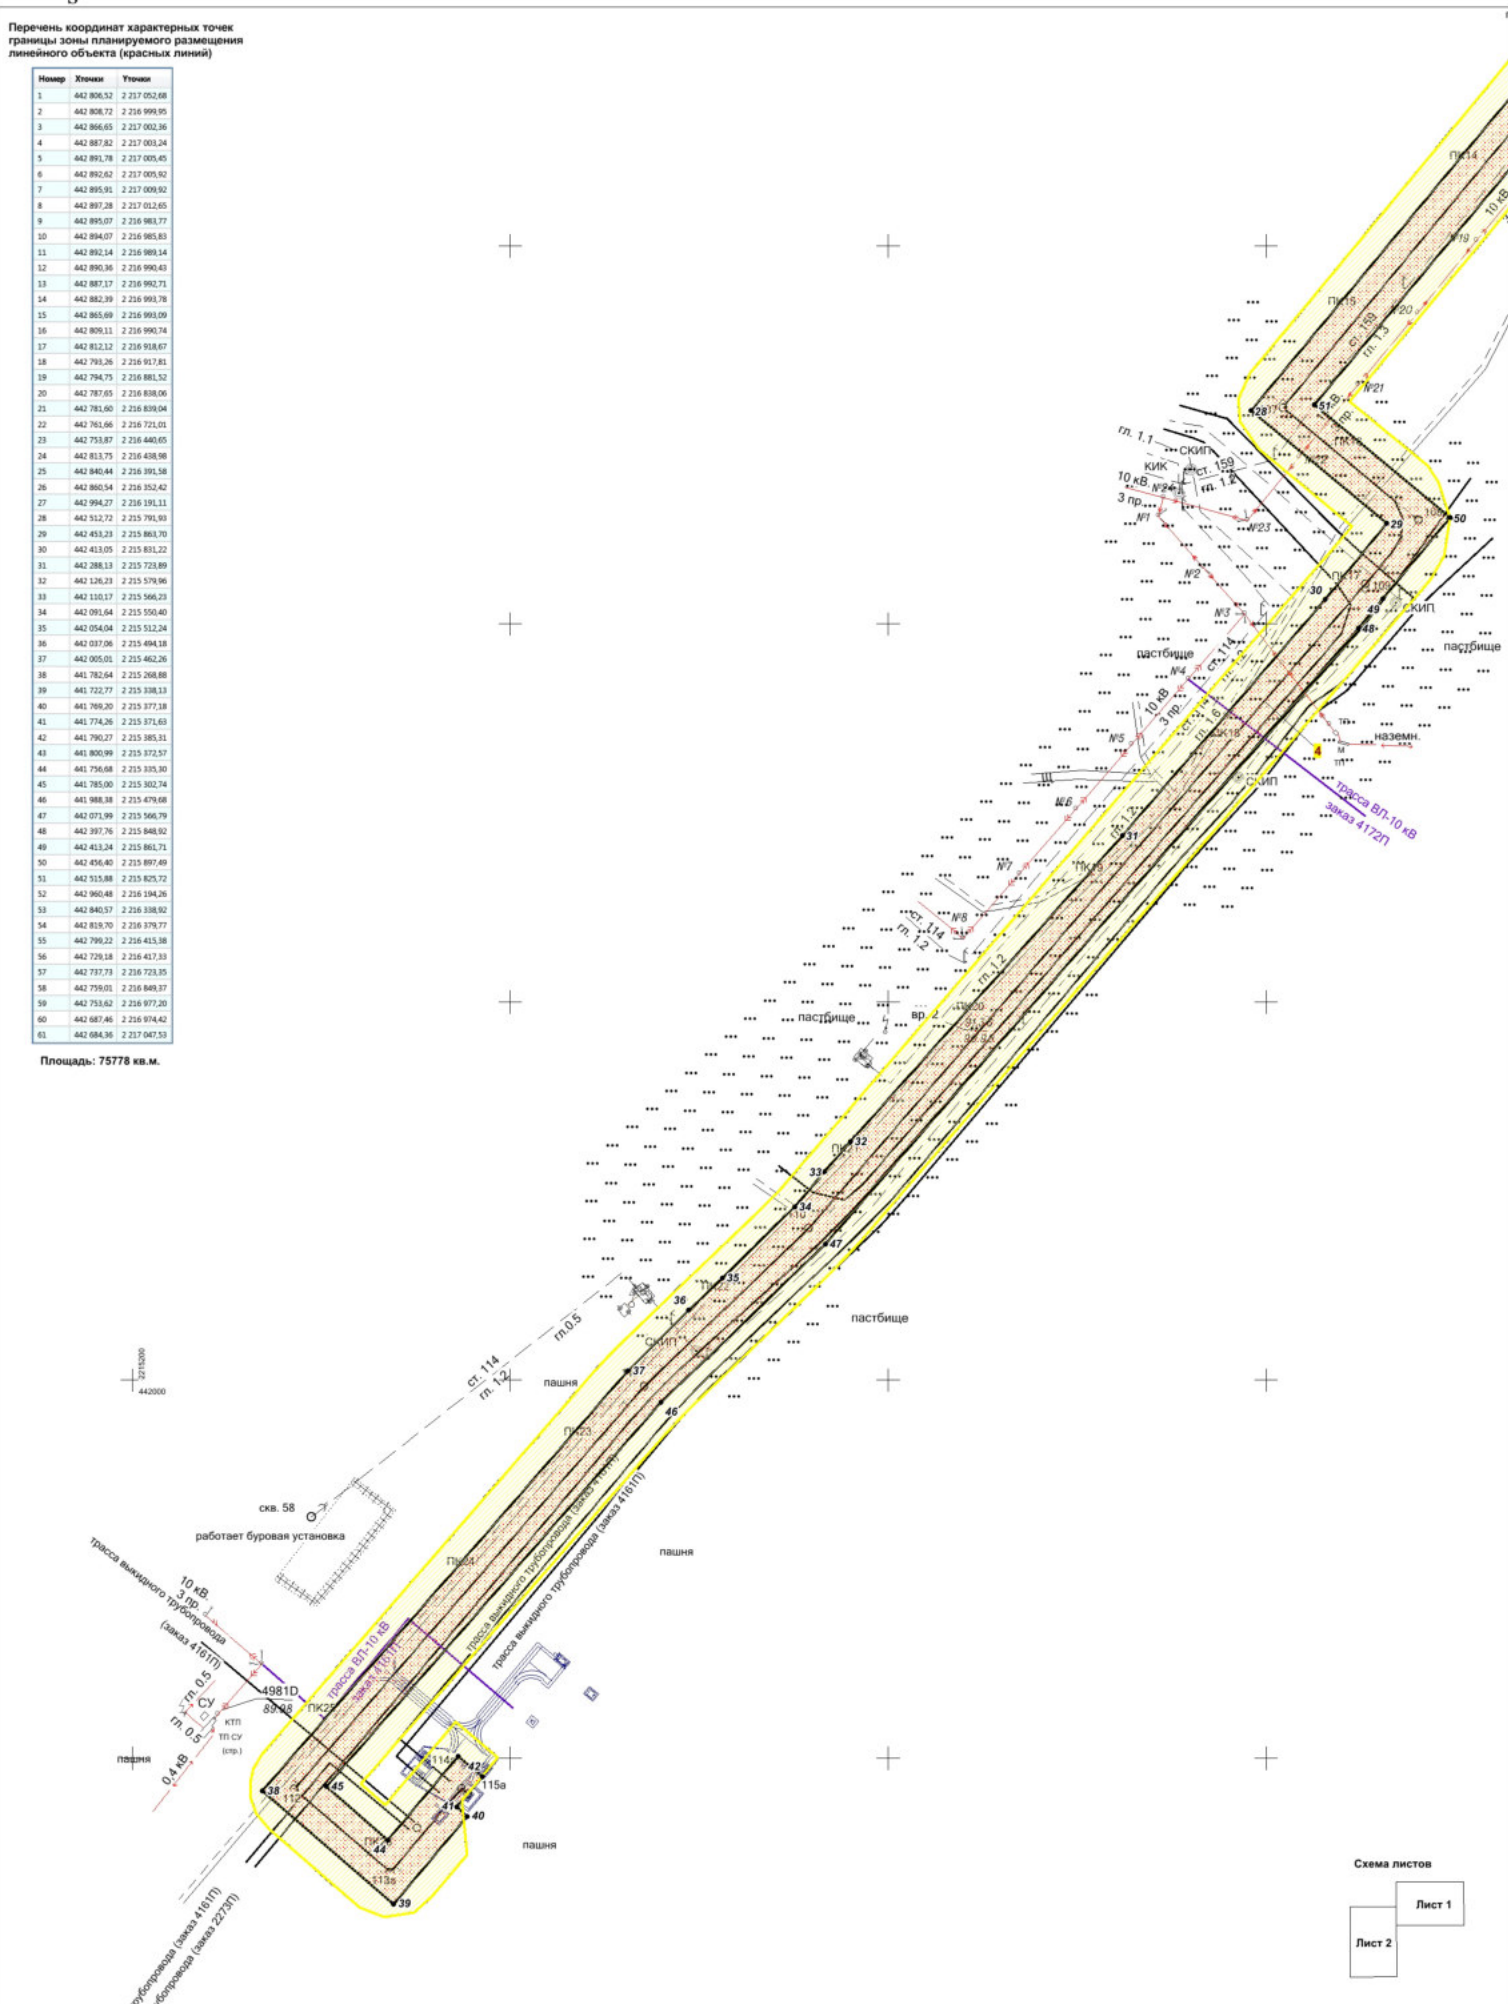

Условные обозначения представлены на листе № 1

Изм.	Коп.уч.	Лист	Н.док.	Подпись	Дата
------	---------	------	--------	---------	------

Проект планировки территории

Лист

2

Формат А2