


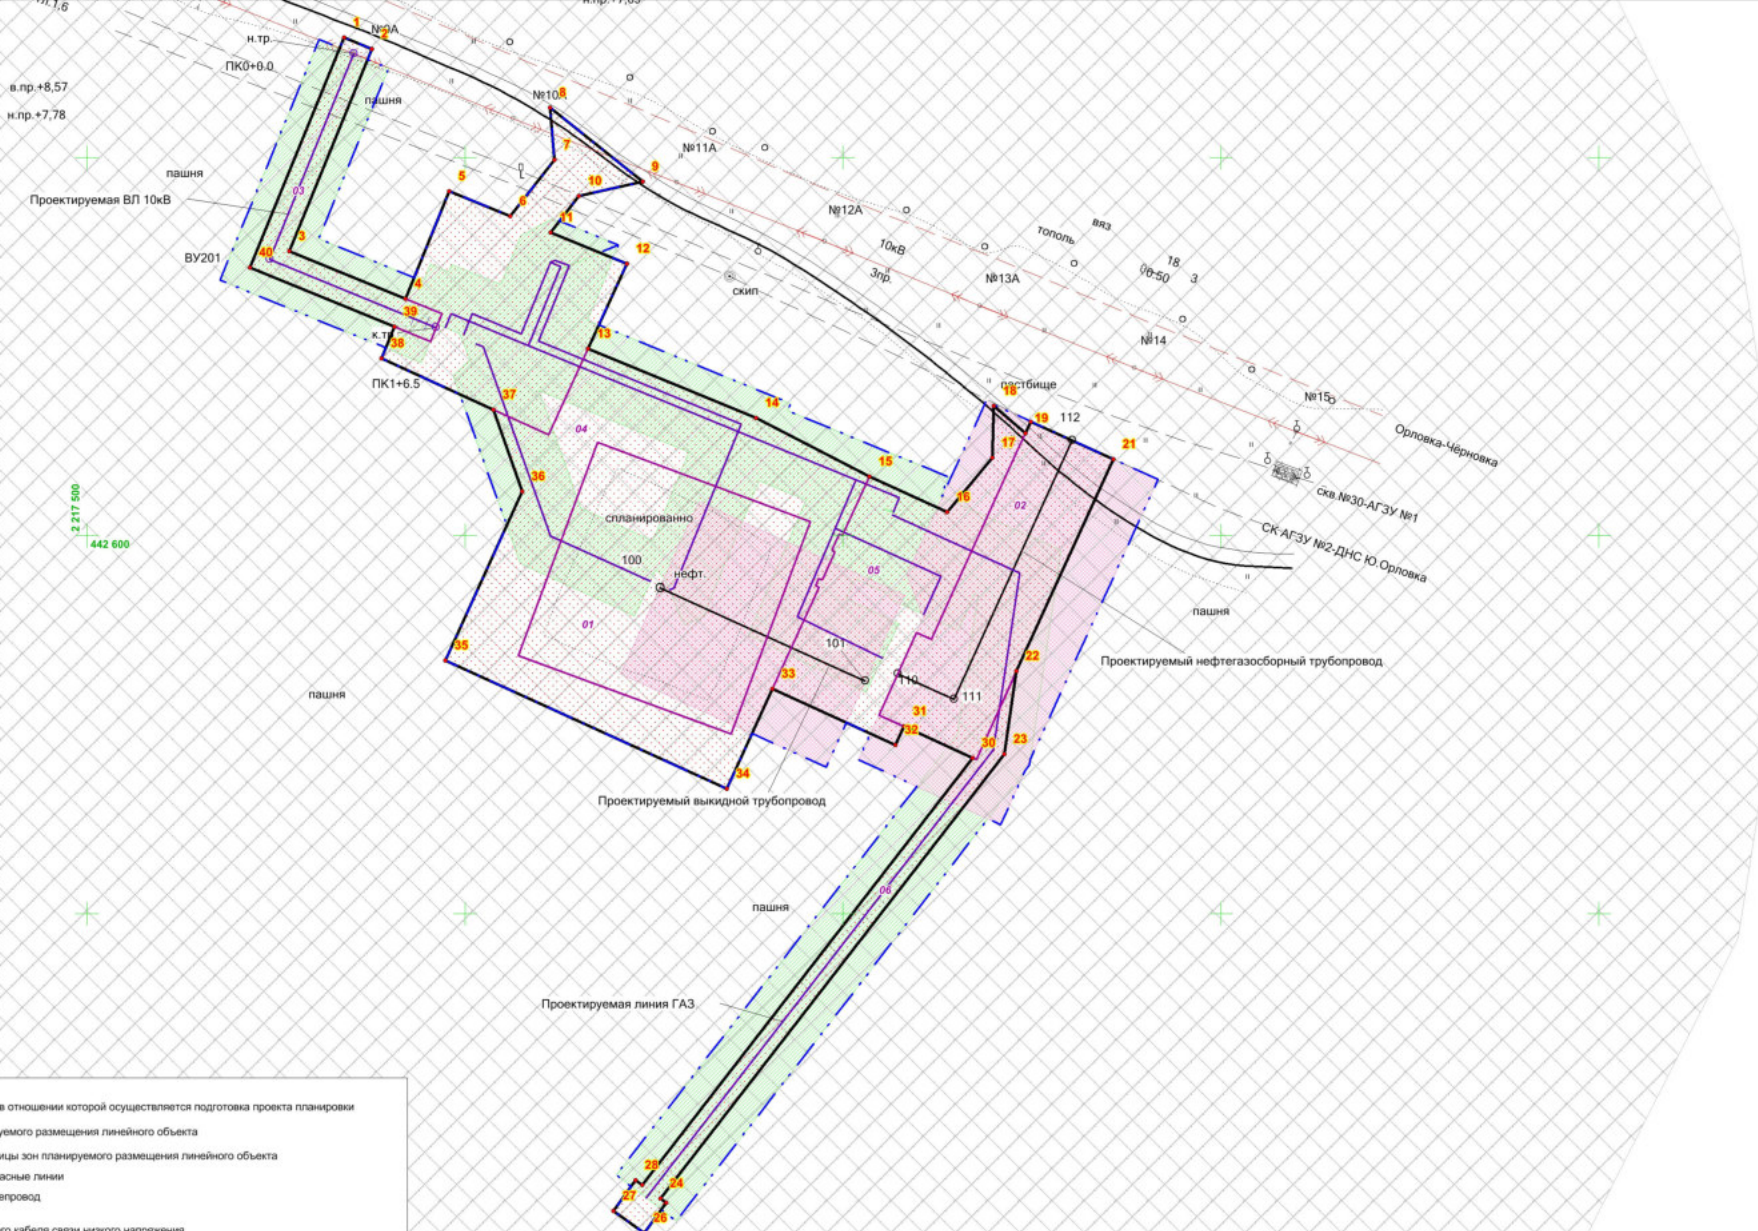

**ПРОЕКТ ПЛАНИРОВКИ ТЕРРИТОРИИ ДЛЯ СТРОИТЕЛЬСТВА ОБЪЕКТА АО "САМАРАНЕФТЕГАЗ":**  
**5242П "Сбор нефти и газа со скважины № 150 Приразломного месторождения"**  
**в границах сельского поселения Черновка**  
**муниципального района Сергиевский Самарской области**



Перечень координат характерных точек границы зоны планируемого размещения линейного объекта (красных линий):

N	X	Y
1	442 731,78	2 217 567,98
2	442 728,75	2 217 575,38
3	442 675,27	2 217 553,47
4	442 662,63	2 217 584,28
5	442 691,05	2 217 595,84
6	442 684,49	2 217 611,98
7	442 699,37	2 217 623,66
8	442 713,23	2 217 622,52
9	442 693,68	2 217 647,05
10	442 689,80	2 217 630,12
11	442 680,18	2 217 622,58
12	442 671,96	2 217 642,78
13	442 649,39	2 217 632,47
14	442 631,11	2 217 677,00
15	442 615,60	2 217 707,00
16	442 606,23	2 217 727,57
17	442 620,56	2 217 739,46
18	442 634,37	2 217 739,86
19	442 627,13	2 217 748,24
20	442 630,18	2 217 749,62
21	442 620,23	2 217 771,46
22	442 564,19	2 217 745,92
23	442 542,17	2 217 742,65
24	442 424,70	2 217 651,68
25	442 423,58	2 217 653,23
26	442 415,49	2 217 647,35
27	442 421,36	2 217 639,27
28	442 429,45	2 217 645,14
29	442 428,24	2 217 646,82
30	442 541,24	2 217 734,34
31	442 549,57	2 217 716,07
32	442 544,66	2 217 713,83
33	442 559,46	2 217 681,35
34	442 533,00	2 217 669,26
35	442 567,00	2 217 594,82
36	442 611,71	2 217 615,16
37	442 633,35	2 217 607,51
38	442 646,89	2 217 577,89
39	442 655,22	2 217 581,27
40	442 670,91	2 217 543,03

Площадь: 16 669 кв.м

- Условные обозначения:**
- Граница территории, в отношении которой осуществляется подготовка проекта планировки
  - Граница зоны планируемого размещения линейного объекта
  - Поворотная точка границы зон планируемого размещения линейного объекта
  - Устанавливаемые красные линии
  - Проектируемый нефтепровод
  - Проектируемая ВЛ
  - Трасса существующего кабеля связи низкого напряжения
  - Трасса существующего нефтепровода
  - Трасса существующего нефтепровода
  - Трасса существующего газопровода
  - Трасса существующего газопровода
  - ЛЭП воздушные
  - Строительство скважины № 150
  - Трасса нефтегазосборного трубопровода
  - Трасса ВЛ-10 кВ
  - Обустройство скважины № 150
  - Площадка ИУ
  - Трасса линии анодного заземления

- Граница зоны с особыми условиями использования территорий (ВЛ-10 кВ), ширина 20 м
- Граница зоны с особыми условиями использования территорий (нефтепровод), ширина 50 м
- Граница санитарно-защитной зоны скважины, 300 м

Примечание:  
 \* Границы красных линий совпадают с границами зоны планируемого размещения линейного объекта  
 \* Объекты социально-культурного и коммунально-бытового назначения и прочие объекты капитального строительства отсутствуют  
 \* Объекты федерального, регионального, местного значения отсутствуют  
 \* Линейные объекты, подлежащие переносу и переустройству отсутствуют  
 \* Линии отступа от красных линий в целях определения мест допустимого размещения зданий, строений, сооружений не устанавливаются

<b>ООО "СамараНИПнефть"</b>				Проект планировки территории для строительства объекта АО "Самаранефтегаз": 5242П "Сбор нефти и газа со скважины № 150 Приразломного месторождения" в границах сельского поселения Черновка муниципального района Сергиевский Самарской области					
Изм.	Лист	№ док.	Подпись	Дата	<b>Раздел 1. Проект планировки территории.</b> <b>Графическая часть</b>	Стадия	Лист	Листов	
Исполнитель	Литязина М.Г.					ПП	1	1	
Директор	Ховрин Н.А.					ООО "Средневолжская землеустроительная компания" г. Самара			
				Чертеж границ зон планируемого размещения линейных объектов. М 1:1000					