


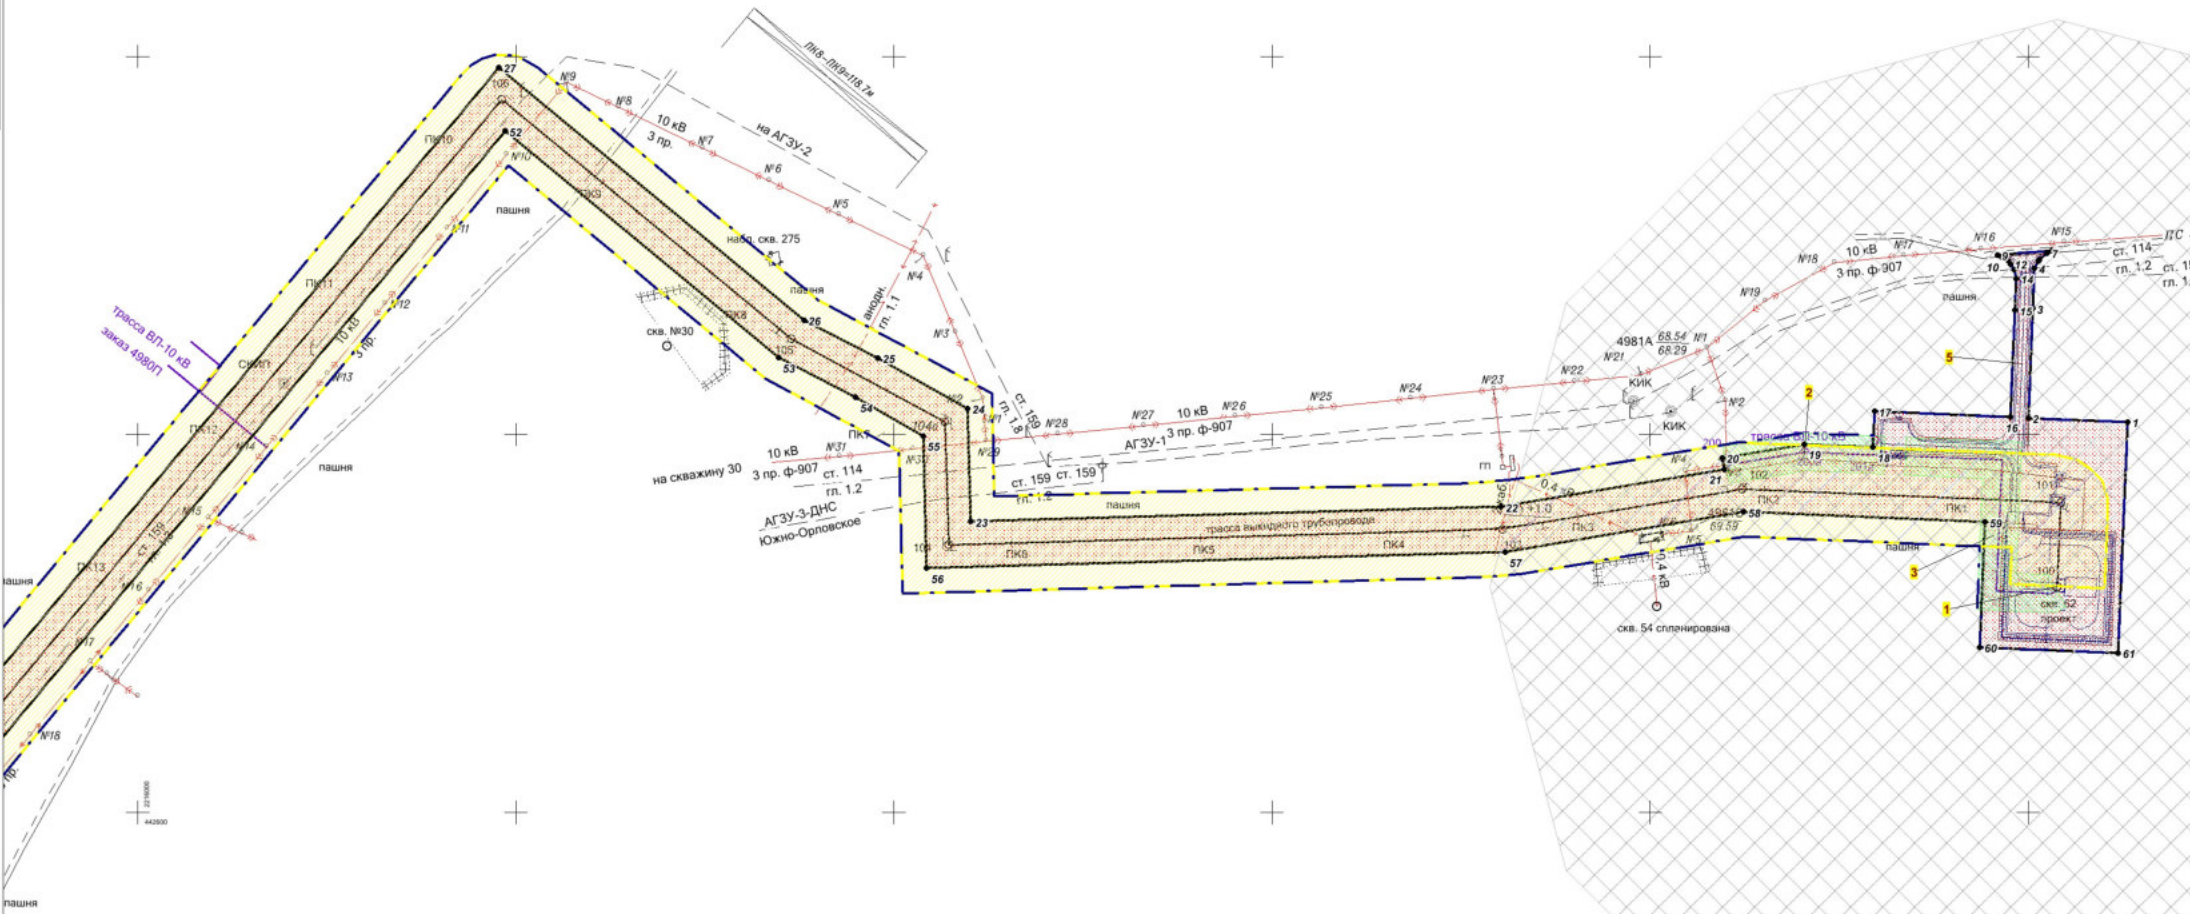

**ПРОЕКТ ПЛАНИРОВКИ ТЕРРИТОРИИ ДЛЯ СТРОИТЕЛЬСТВА ОБЪЕКТА АО "САМАРАНЕФТЕГАЗ":**  
**4981П "Сбор нефти и газа со скважины № 62 Южно-Орловского месторождения"**  
**в границах сельского поселения Черновка**  
**муниципального района Сергиевский Самарской области**



**Примечание:**  
 \* Границы красных линий совпадают с границами зоны планируемого размещения линейного объекта  
 \* Объекты социально-культурного и коммунально-бытового значения и прочие объекты капитального строительства отсутствуют  
 \* Объекты федерального, регионального, местного значения отсутствуют  
 \* Линейные объекты, подлежащие переносу и переустройству отсутствуют  
 \* Линии отступа от красных линий в целях определения мест допустимого размещения зданий, строений, сооружений не устанавливаются

- Условные обозначения:**
- Граница территории, в отношении которой осуществляется подготовка проекта планировки
  - Устанавливаемые красные линии
  - Граница зоны планируемого размещения линейного объекта
  - Поворотная точка границы зон планируемого размещения линейных объектов
  - Граница зоны с особыми условиями использования территорий (ВЛ-10 кВ), ширина 20 м
  - Граница зоны с особыми условиями использования территорий (нефтепровод), ширина 50 м
  - Граница санитарно-защитной зоны скважины
  - Проектируемый нефтепровод
  - Проектируемая ВЛ
  - Дороги, проезды
  - Трасса нефтепровода
  - Электрокабели наземные низкого напряжения
  - ЛЭП воздушные
  - 01 - Строительство скважины № 62
  - 02 - Строительство ВЛ-10 кВ к сва. №62
  - 03 - Площадка под обустройство сва. №62
  - 04 - Строительство выкидного трубопровода от сва. №62
  - 05 - Строительство противопожарного проезда к сооружениям сва. №62

Схема листов



<b>ООО "СамараНПНефть"</b>				Проект планировки территории для строительства объекта АО "Самаранефтегаз": 4981П "Сбор нефти и газа со скважины № 62 Южно-Орловского месторождения" в границах сельского поселения Черновка муниципального района Сергиевский Самарской области		
Изм.	Лист	№ док.	Подпись	Дата		<b>Проект планировки территории.</b> <b>Графическая часть</b>
Исполнитель	Объемлющая Е.С.					
Директор	Хохрин Н.А.					Стадия    Лист    Листов ПП        1        2
Чертеж границ зон планируемого размещения линейных объектов. М 1:2000						ООО "Средневолжская землеустроительная компания" г. Самара