Схема согласования места размещения объекта

АО "Самаранефтегаз": 5756П "Техническое перевооружение напорного нефтепровода ДНС «Южно-Орловская» – УПСВ «Екатериновская» (замена аварийного участка)", на территории муниципального района Сергиевский, в границах сельского поселения Черновка

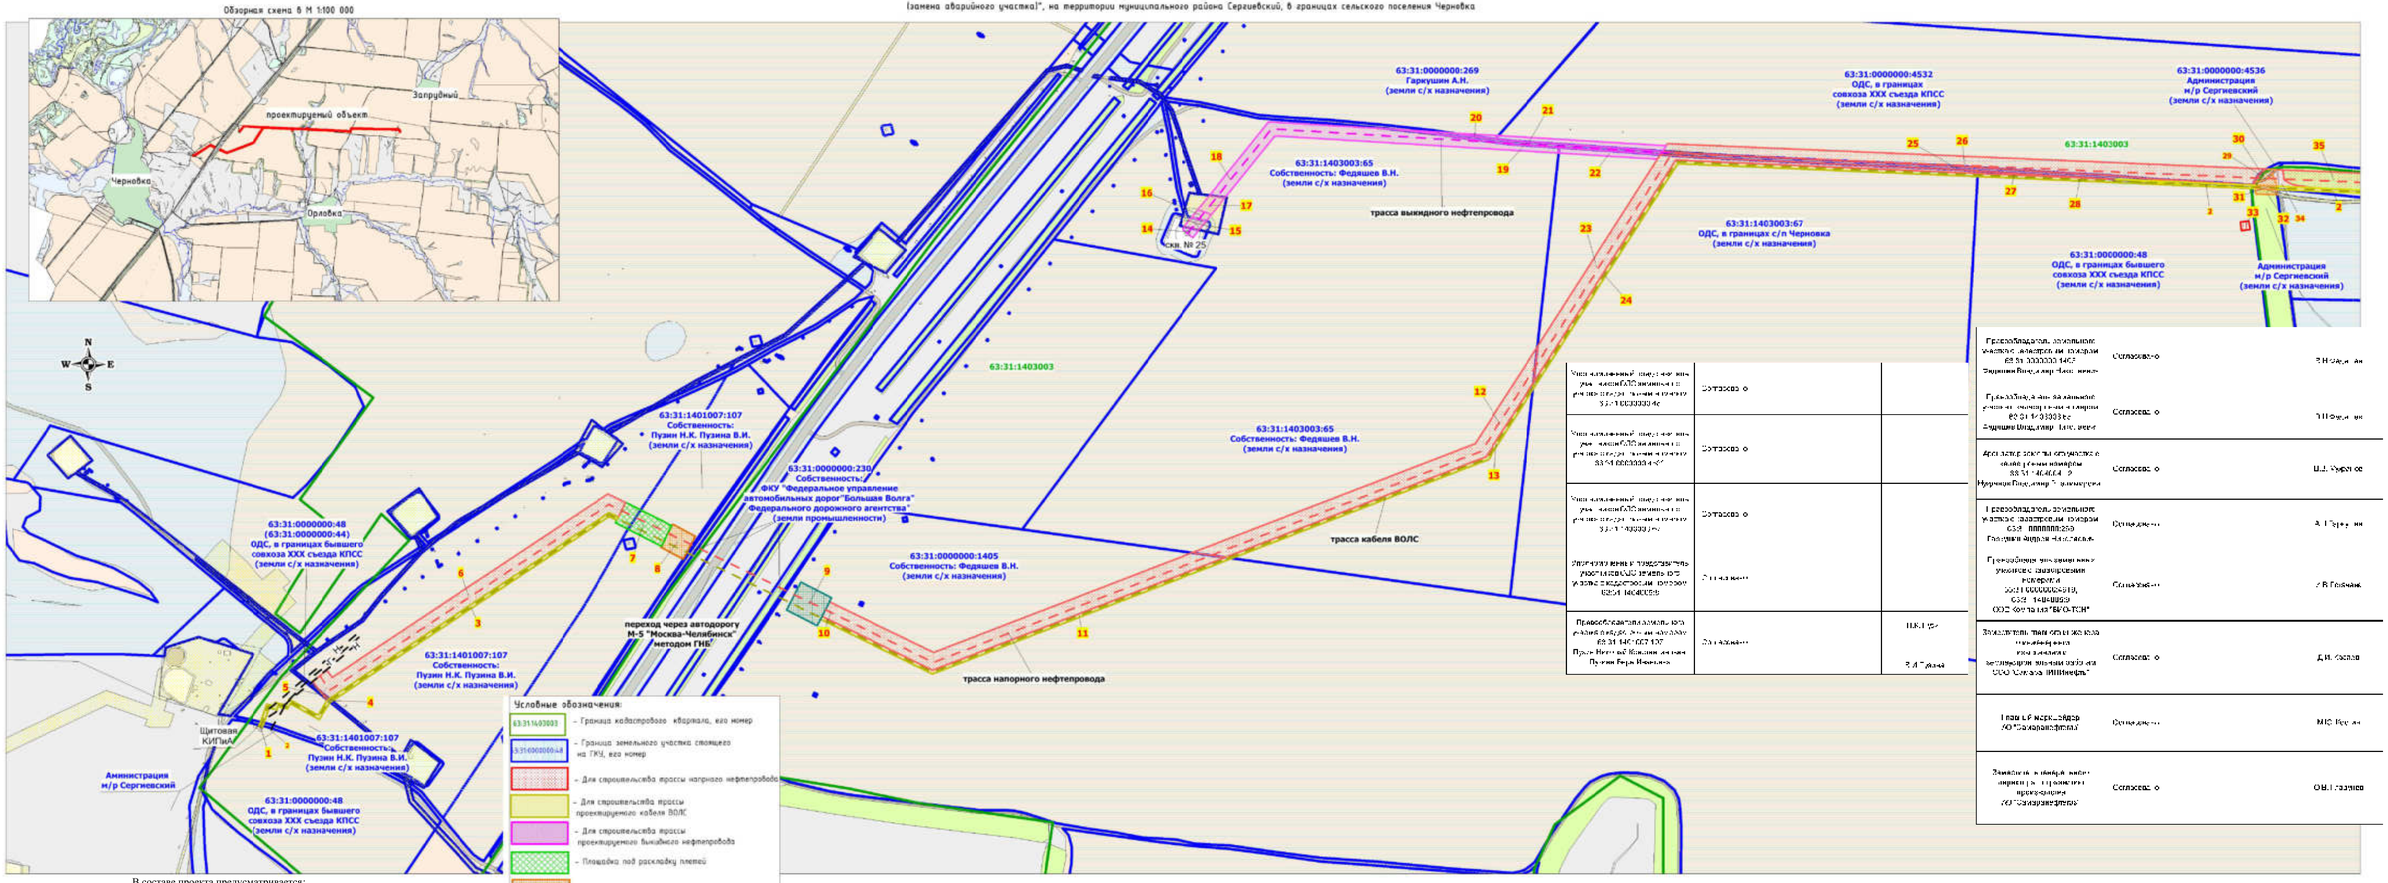

Уполномоченный представитель муниципального образования района (района округа) Самарской области 63 [illegible]	Согласен с замечаниями		
Уполномоченный представитель муниципального образования района (района округа) Самарской области 63 [illegible]	Согласен с замечаниями		
Уполномоченный представитель муниципального образования района (района округа) Самарской области [illegible]	Согласен с замечаниями		
Уполномоченный представитель муниципального образования района (района округа) Самарской области [illegible]	Согласен с замечаниями		
Правообладатель земельного участка (земельных участков) 63:31:1401007:107 Пузин Петр Иванович	Согласен с замечаниями	Пузин П.И.	

Правообладатель земельного участка, граничащего с объектом 63:31:1403003:65 Федяшев Владимир Николаевич	Согласен с замечаниями	Федяшев В.Н.
Правообладатель земельного участка, граничащего с объектом 63:31:1403003:65 Федяшев Владимир Николаевич	Согласен с замечаниями	Федяшев В.Н.
Арендатор земельных участков с общим номером 63:31:1403003 Муртазин Владимир Рашитович	Согласен с замечаниями	Муртазин В.Р.
Правообладатель земельного участка, граничащего с объектом 63:31:0000000:269 Гарнушин Андрей Николаевич	Согласен с замечаниями	Гарнушин А.Н.
Представитель правообладателя земельного участка, граничащего с объектом 63:31:0000000:4536, 63:31:1403003:67 ООО "Агрофирма "ВЕКТОР"	Согласен с замечаниями	Голубев А.В.
Заведующий территориальным отделом по Сергиевскому району Управления земельных отношений ООО "Самара НИПИнефть"	Согласен с замечаниями	Дубов Д.И.
Главный инженер ООО "Самаранефтегаз"	Согласен с замечаниями	Мясников Р.А.
Заместитель начальника территориального производственного управления ООО "Самаранефтегаз"	Согласен с замечаниями	Гаранин О.В.

В составе проекта предусматривается:

1 - проектируемый напорный трубопровод, протяженностью - 7,78 км;
2 - проектируемый выкидной трубопровод, протяженностью - 0,95 км;
3 - проектируемый кабель ВОЛС, протяженностью - 7,93 км;
4 - площадка под раскладку плети - 0,36 га;
5 - площадка выхода буровой скважины - 0,20 га;
6 - площадка входа буровой скважины - 0,33 га;
7 - площадка под вырубку древесно-кустарниковой растительности - 0,3 га;
8- площадка под вырубку древесно-кустарниковой растительности - 0,013 га.

Экспликация расположена на листе 3

Заказчик : АО «Самаранефтегаз»				5756П	
				5756П "Техническое перевооружение напорного нефтепровода ДНС «Южно-Орловская» – УПСВ «Екатериновская» (замена аварийного участка)", на территории муниципального района Сергиевский, в границах сельского поселения Черновка	
Изм. / Лист	№ документа	Подпись	Дата		
Разработал	Даминова Л.Р.			Схема согласования места размещения объекта	Стадия: П; Лист: 1; Листов: 3
Нач. отдела	Чубенко М.А.			Графическая часть Масштаб 1:5000	ООО «СамараНИПИнефть»

А3х3