Схема согласования места размещения объекта
АО "Самаранефтегаз": 5756П "Техническое перевооружение напорного нефтепровода ДНС «Южно-Орловская» – УПСВ «Екатериновская» (замена аварийного участка)", на территории муниципального района Сергиевский, в границах сельского поселения Черновка

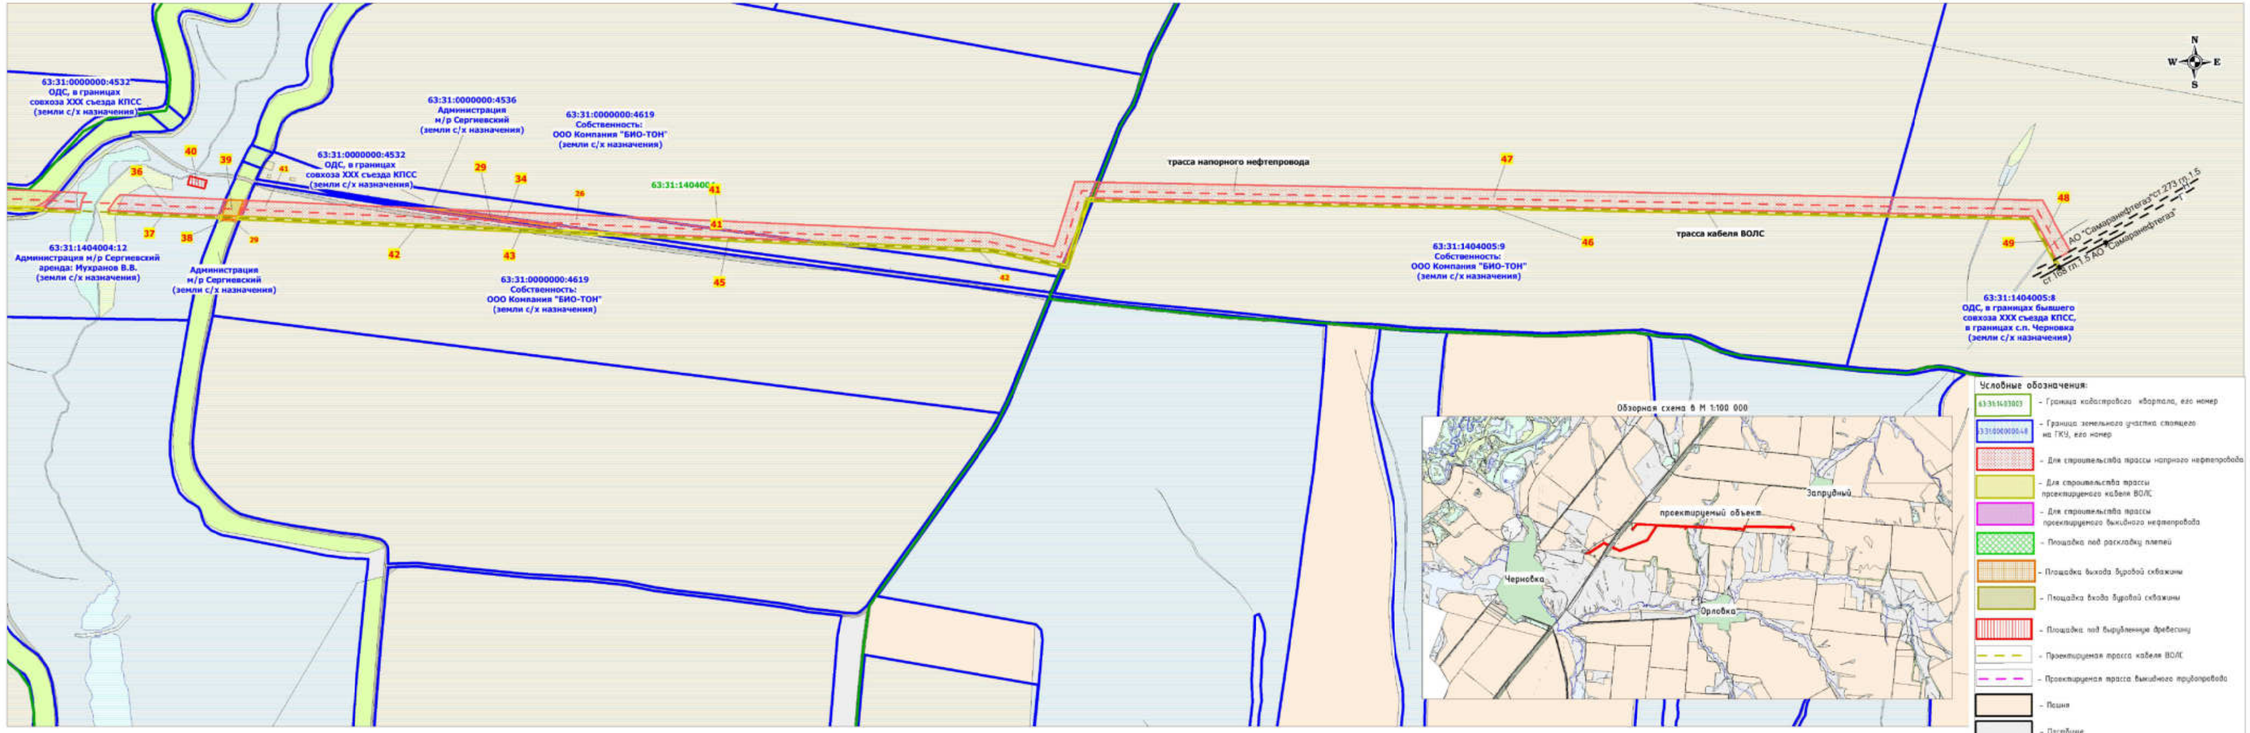

Заказчик : АО «Самаранефтегаз»				5756П	
				5756П "Техническое перевооружение напорного нефтепровода ДНС «Южно-Орловская» – УПСВ «Екатериновская» (замена аварийного участка)", на территории муниципального района Сергиевский, в границах сельского поселения Черновка	
Изм. Лист	№ документ.	Подпись	Дата	Схема согласования места размещения объекта	Стадия: П; Лист: 2; Листов: 3
Разработал	Дамиянов Л.Р.				
Нач. отдела	Чубенко М.А.			Графическая часть Масштаб 1:5000	ООО «СамараНИПИнефть»

А3х3