


Чертеж межевания территории
8307П "Примыкание к автодороге общего пользования «Урал»-«Черновка» на км 0+100, Южно-Орловского месторождения",
на территории муниципального района Сергиевский в границах сельского поселения Черновка

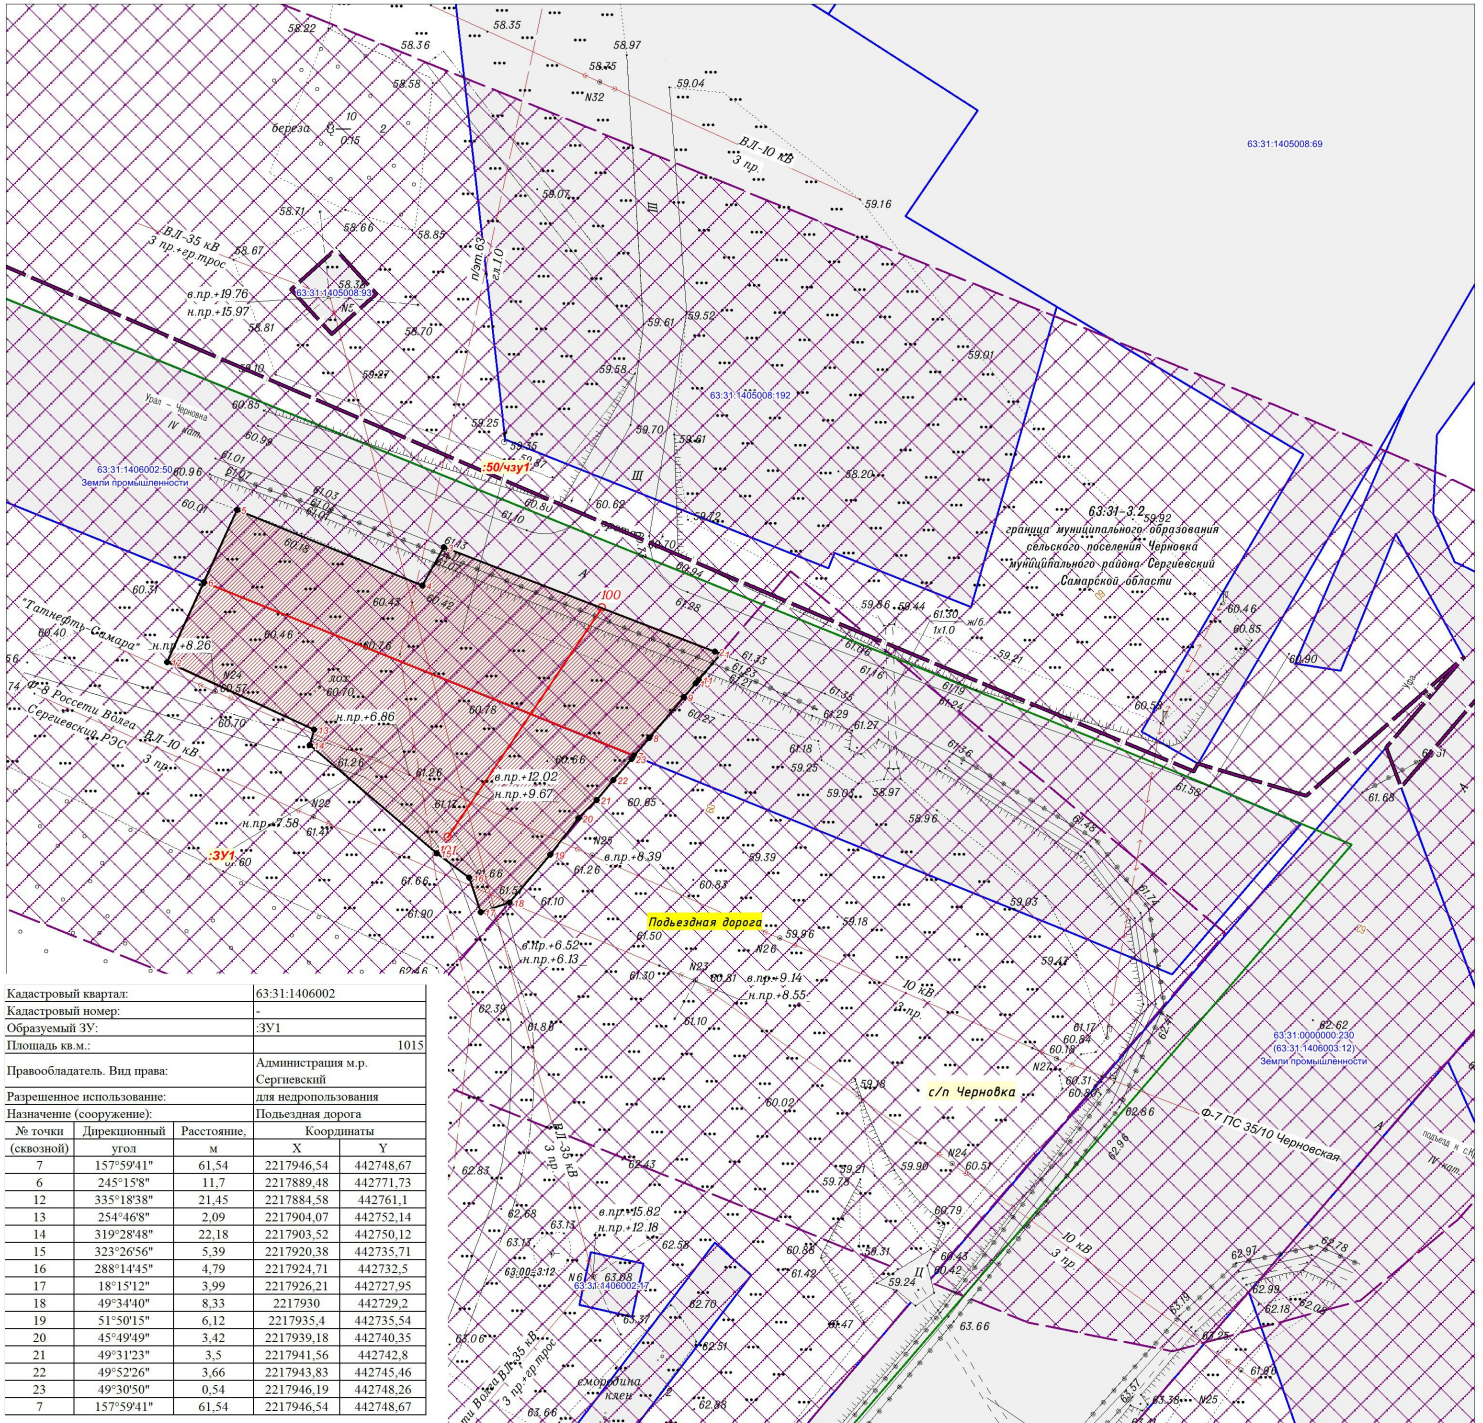

Кадастровый квартал:	63:31:1406002			
Кадастровый номер:	-			
Образуемый ЗУ:	:ЗУ1			
Площадь кв.м.:	1015			
Правообладатель. Вид права:	Администрация м.р. Сергиевский			
Разрешенное использование:	для недропользования			
Назначение (сооружение):	Подъездная дорога			
№ точки (сквозной)	Дирекционный угол	Расстояние, м	Координаты	
			X	Y
7	157°59'41"	61,54	2217946,54	442748,67
6	245°15'8"	11,7	2217889,48	442771,73
12	335°18'38"	21,45	2217884,58	442761,1
13	254°46'8"	2,09	2217904,07	442752,14
14	319°28'48"	22,18	2217903,52	442750,12
15	323°26'56"	5,39	2217920,38	442735,71
16	288°14'45"	4,79	2217924,71	442732,5
17	18°15'12"	3,99	2217926,21	442727,95
18	49°34'40"	8,33	2217930	442729,2
19	51°50'15"	6,12	2217935,4	442735,54
20	45°49'49"	3,42	2217939,18	442740,35
21	49°31'23"	3,5	2217941,56	442742,8
22	49°52'26"	3,66	2217943,83	442745,46
23	49°30'50"	0,54	2217946,19	442748,26
7	157°59'41"	61,54	2217946,54	442748,67

Номер	Кадастровый квартал	Кадастровый номер ЗУ	Образуемый ЗУ	Наименование сооружения	Категория земель	Вид разрешенного использования	Правообладатель ЗУ	Местоположение ЗУ	Площадь кв. м
01	63:31:1406002	63:31:1406002:50	:50/чзУ1	Подъездная дорога	Земли промышленности	под автомобильной дорогой "Урал"-Черновка	Министерство транспорта и автомобильных дорог Самарской области	Самарская область, муниципальный район Сергиевский, с. Черновка	894
02	63:31:1406002	-	:ЗУ1	Подъездная дорога	Земли с/х назначения	для недропользования	Администрация м.р. Сергиевский	Самарская область, Сергиевский район, сельское поселение Черновка	1 015

Итого: 1909 кв.м.

Условные обозначения:

- границы территории, в отношении которой осуществляется подготовка проекта планировки
- границы зоны планируемого размещения линейного объекта
- граница муниципального образования
- трасса газопровода
- трасса ЛЭП высокого напряжения
- трасса ЛЭП низкого напряжения
- Границы зон планируемого размещения линейных объектов:**
 - Подъездная дорога
 - граница кадастрового квартала
 - граница существующего земельного участка, сведения о которой внесены в ЕГРН
 - граница придорожной полосы

* Объект строительства попадает в придорожную полосу автомобильной дороги "Урал"-Черновка" (IV категория, ширина придорожной полосы 50 м), КН 63:31:1406002:50

Заказчик: АО «Самаранефтегаз»		8307П "Примыкание к автодороге общего пользования «Урал»-«Черновка» на км 0+100, Южно-Орловского месторождения", на территории муниципального района Сергиевский в границах сельского поселения Черновка		
Изм.	Дата	Подпись	Дата	
Разработчик	Кузьменко М.В.			
Проектировщик	Чуленко М.В.			
Н.контрагент	Самара			
Раздел 1 Проект межевания территории. Графическая часть		Страница	Лист	Листов
Чертеж межевания территории		П	1	1
Масштаб М 1:500		ООО «СамаранПИНефть»		
Формат А2				