


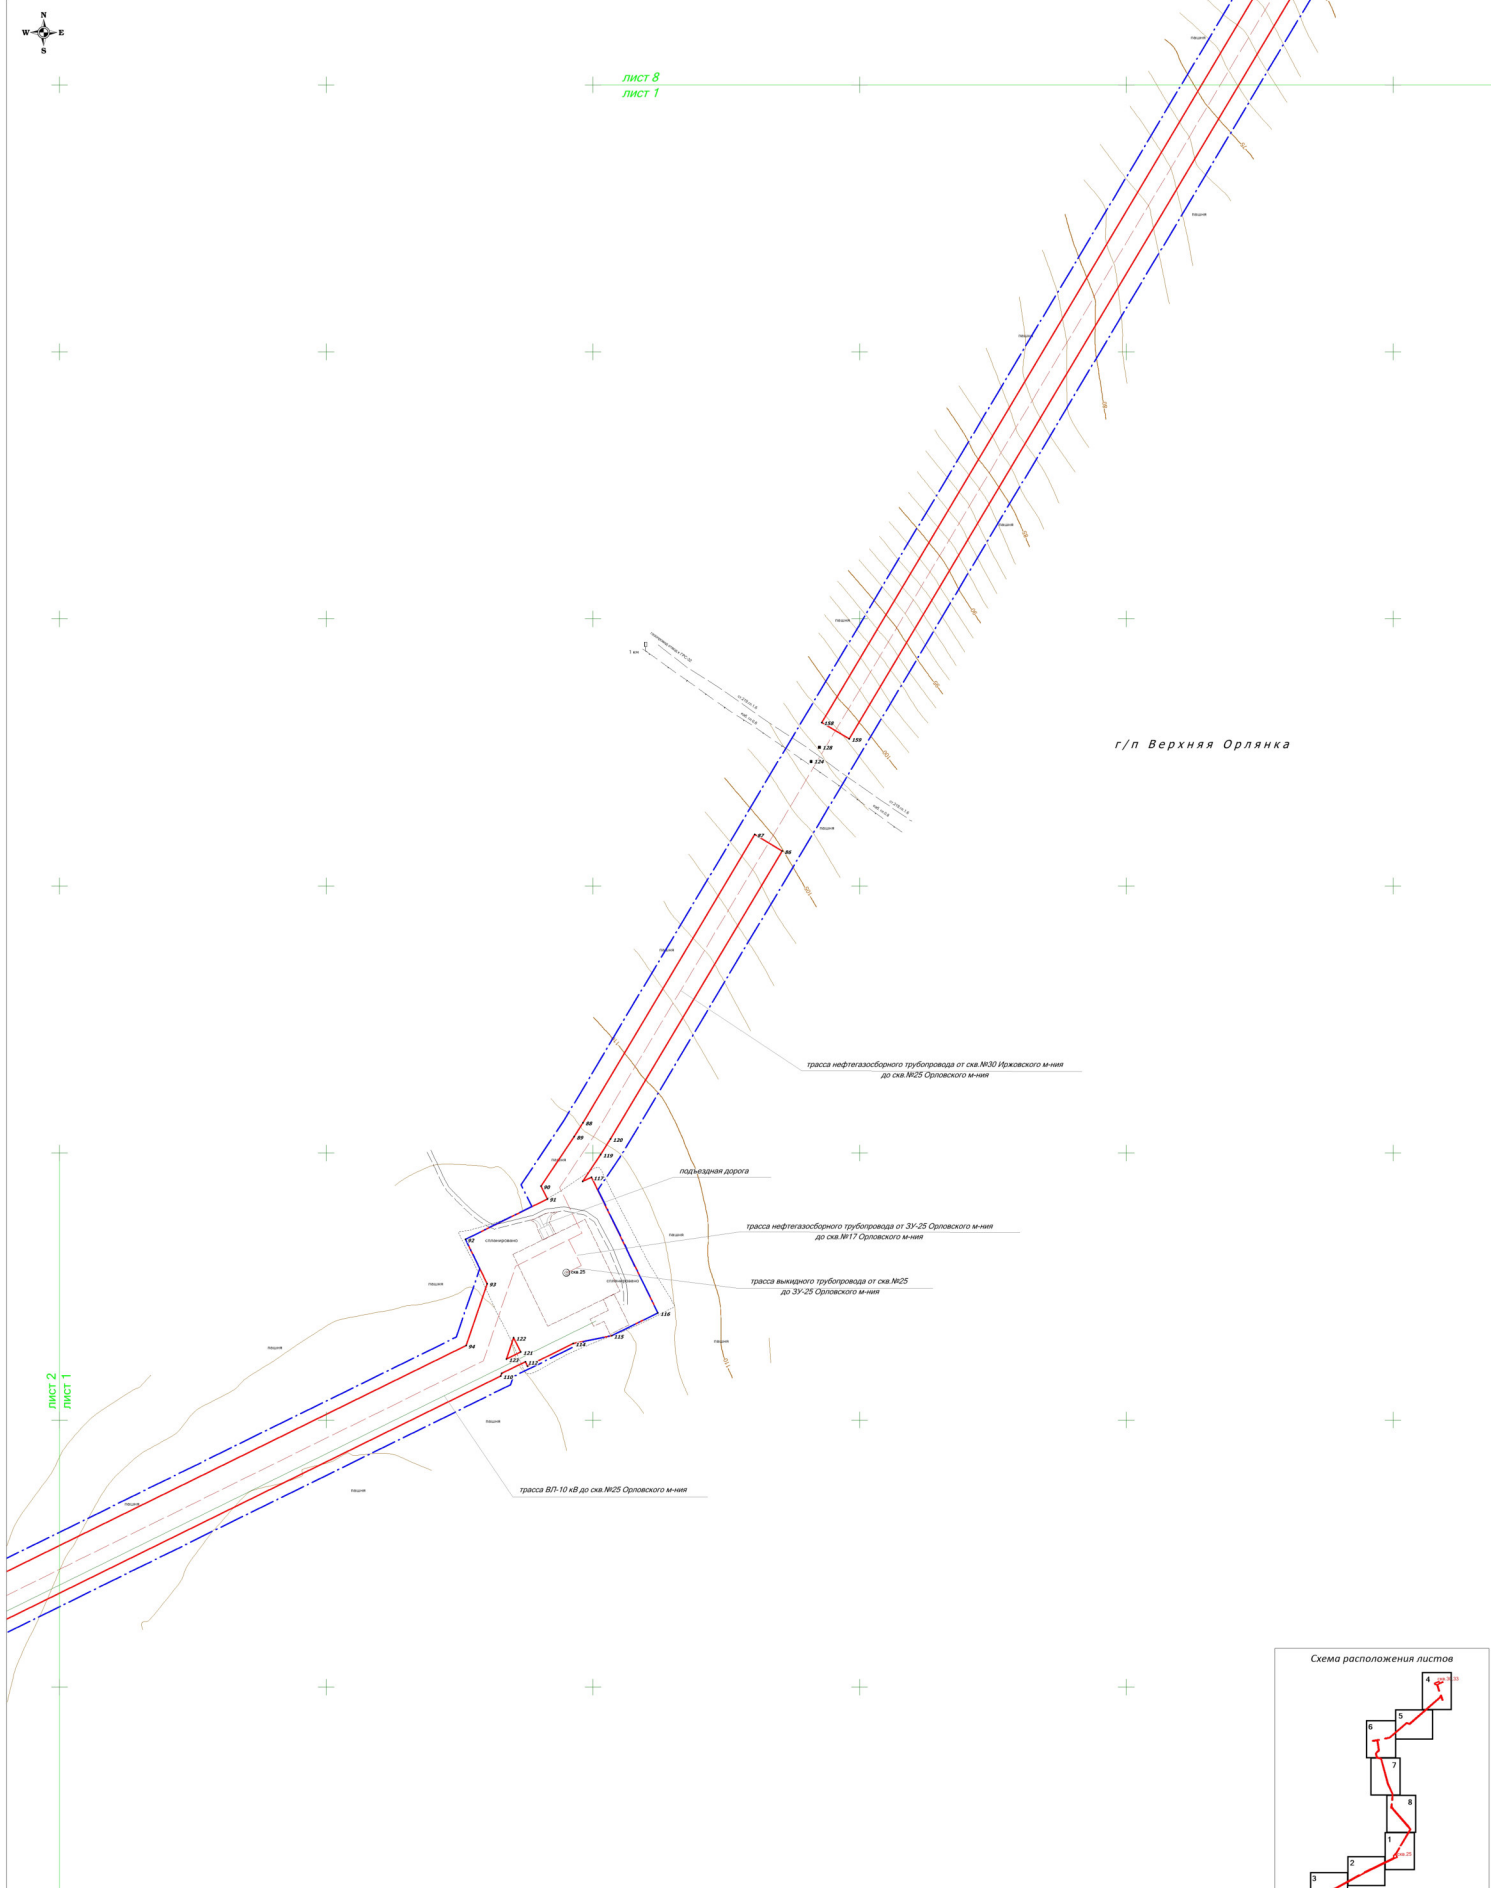


ЛИСТ 8  
ЛИСТ 1

г/п Верхняя Орлянка



ЛИСТ 2  
ЛИСТ 1

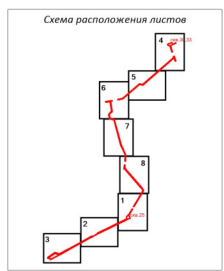

- Условные обозначения:**
- границы муниципального образования (сельского поселения)
  - границы населенного пункта
  - границы территории, в отношении которой осуществляется подготовка проекта планировки
  - границы зон планируемого размещения линейных объектов
  - - Характерные точки границы зон планируемого размещения линейных объектов

- трасса проектируемого внешнего, нефтегазоборного трубопровода
- трасса проектируемой ВЛ-10 кВ

**Примечания:**

- Чертеж красной линией не разрабатывается, т.к. существующие, установленные и описанные красные линии отсутствуют. Согласно п.11 ст.1 Градостроительного кодекса РФ от 28.08.2004г. №190-ФЗ красные линии устанавливаются для территории общего пользования. Образование территории общего пользования проектом не предусматривается.
- Чертеж границ зон планируемого размещения линейных объектов, подлежащих реконструкции в связи с изменением их местоположения не разрабатывается ввиду отсутствия линейных объектов, подлежащих реконструкции и связи с изменением их местоположения.
- объекты социально-культурного и коммунально-бытового назначения и прочие объекты капитального строительства отсутствуют
- объекты федерального, регионального и местного значения отсутствуют
- линейные объекты, подлежащие переносу и переустройству отсутствуют

СИМ.04.21-2-П-ПТТ				
Проект планировки территории для строительства объекта АЭС "Саратовская-Трифиш" в границах с/п.Чарьяны, (п.Верхняя Орлянка, с/п.Самосадское) Саратовского района Саратовской области				
Мин.	Кол.ч.	Лист	№ док.	Подпись
Разработал:		Савельева Е.В.		
Проверил:		Нерюков А.А.		
Директор:		Таретьев М.С.		
Этап 1. Проект планировки территории. Грибьевская часть.		Стадия	Лист	Листов
Чертеж границ зон планируемого размещения линейных объектов.		ПП	1	8
М 1:2000		ООО «Волга-инжиниринг» г.Самара		