




лист 6  
лист 5

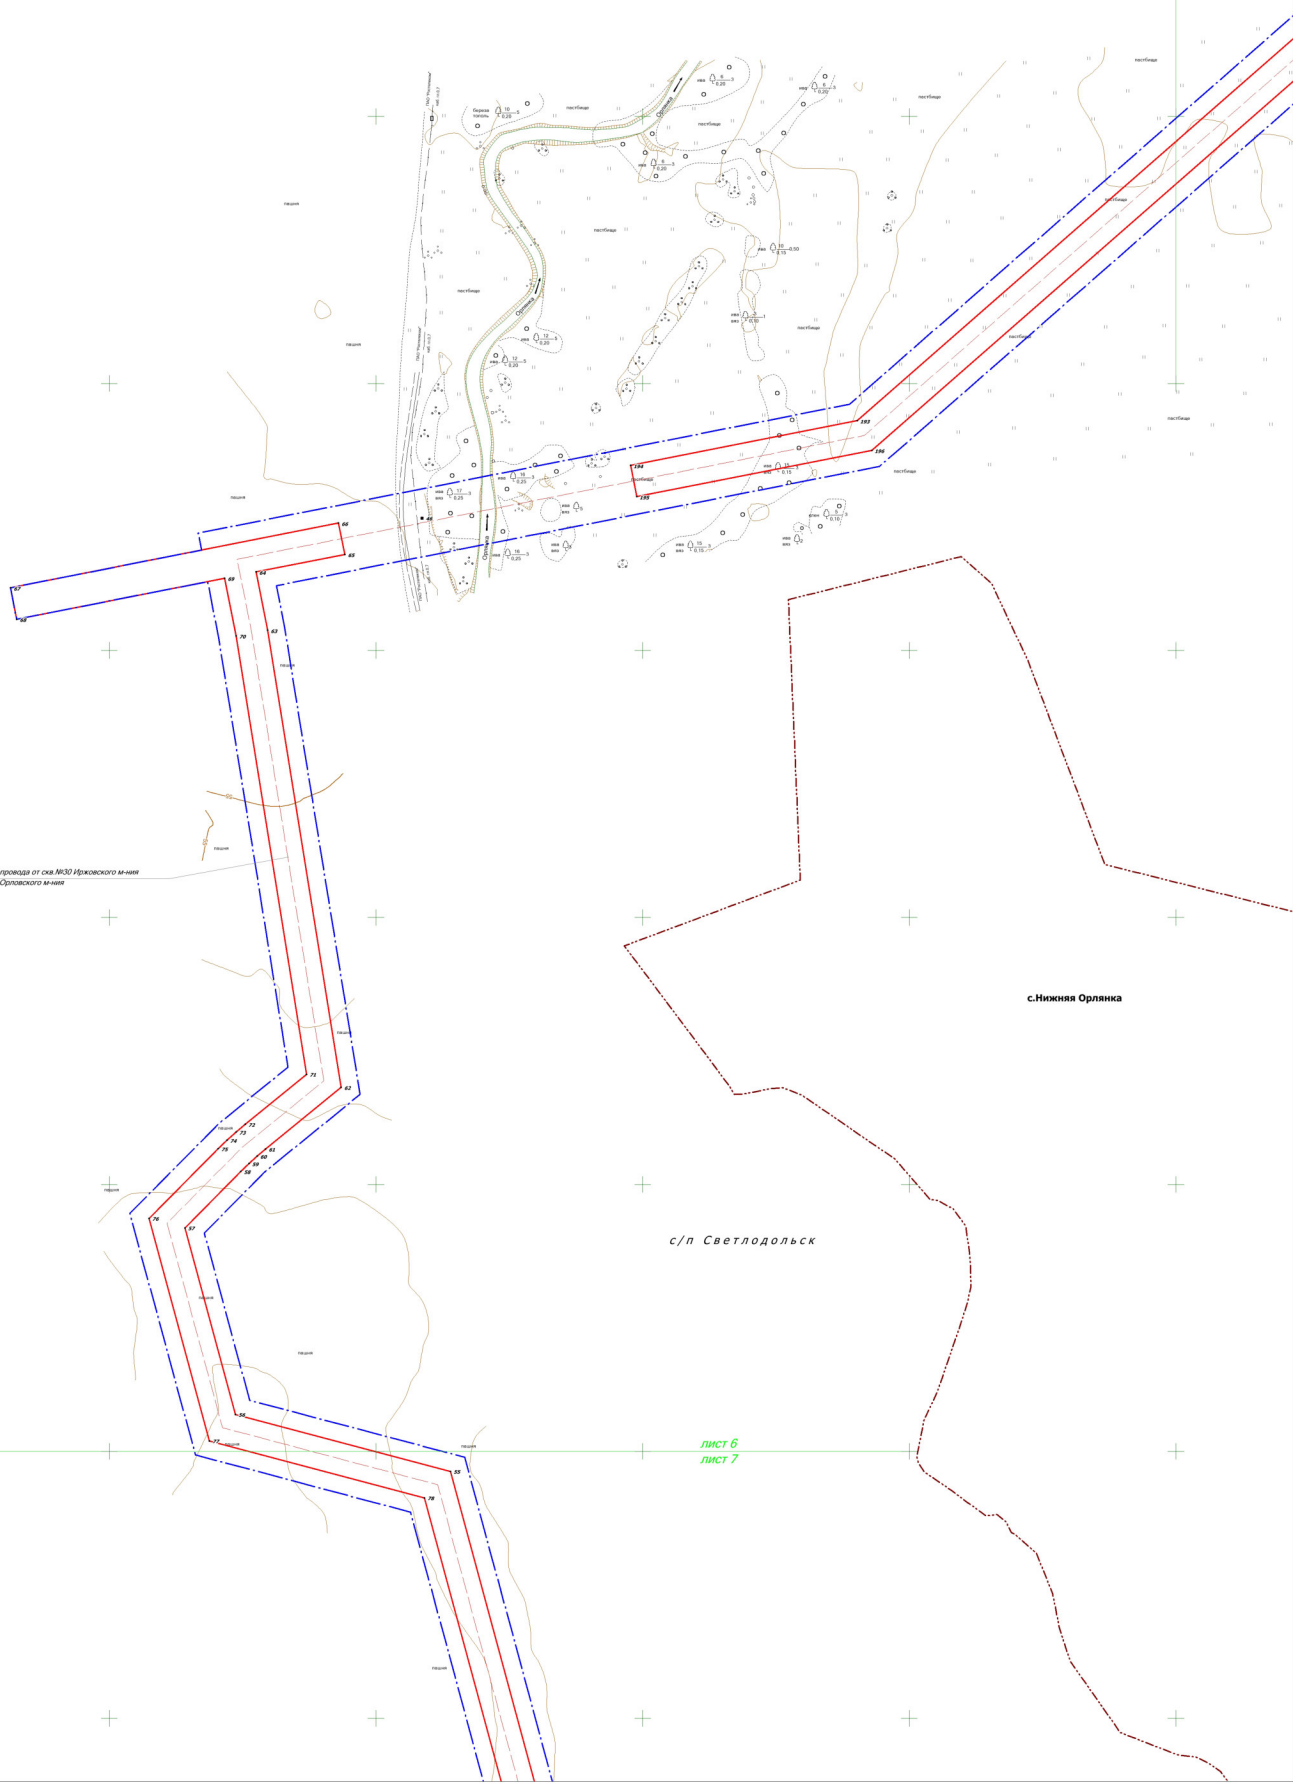

трасса нефтегазоборного трубопровода от скв. М30 Идрожского м-ния до скв. М25 Орлянского м-ния

с. Нижняя Орлянка

с/п Светлодольск

лист 6  
лист 7

Изм.	Кол.уч.	Лист	И док.	Подпись	Дата