


Чертеж красных линий.
Чертеж границ зон планируемого размещения линейных объектов
ВЗ07П "Примыкание к автодороге общего пользования «Урал»-«Черновка» на км 0+100, Южно-Орловского месторождения",
на территории муниципального района Сергиевский в границах сельского поселения Черновка

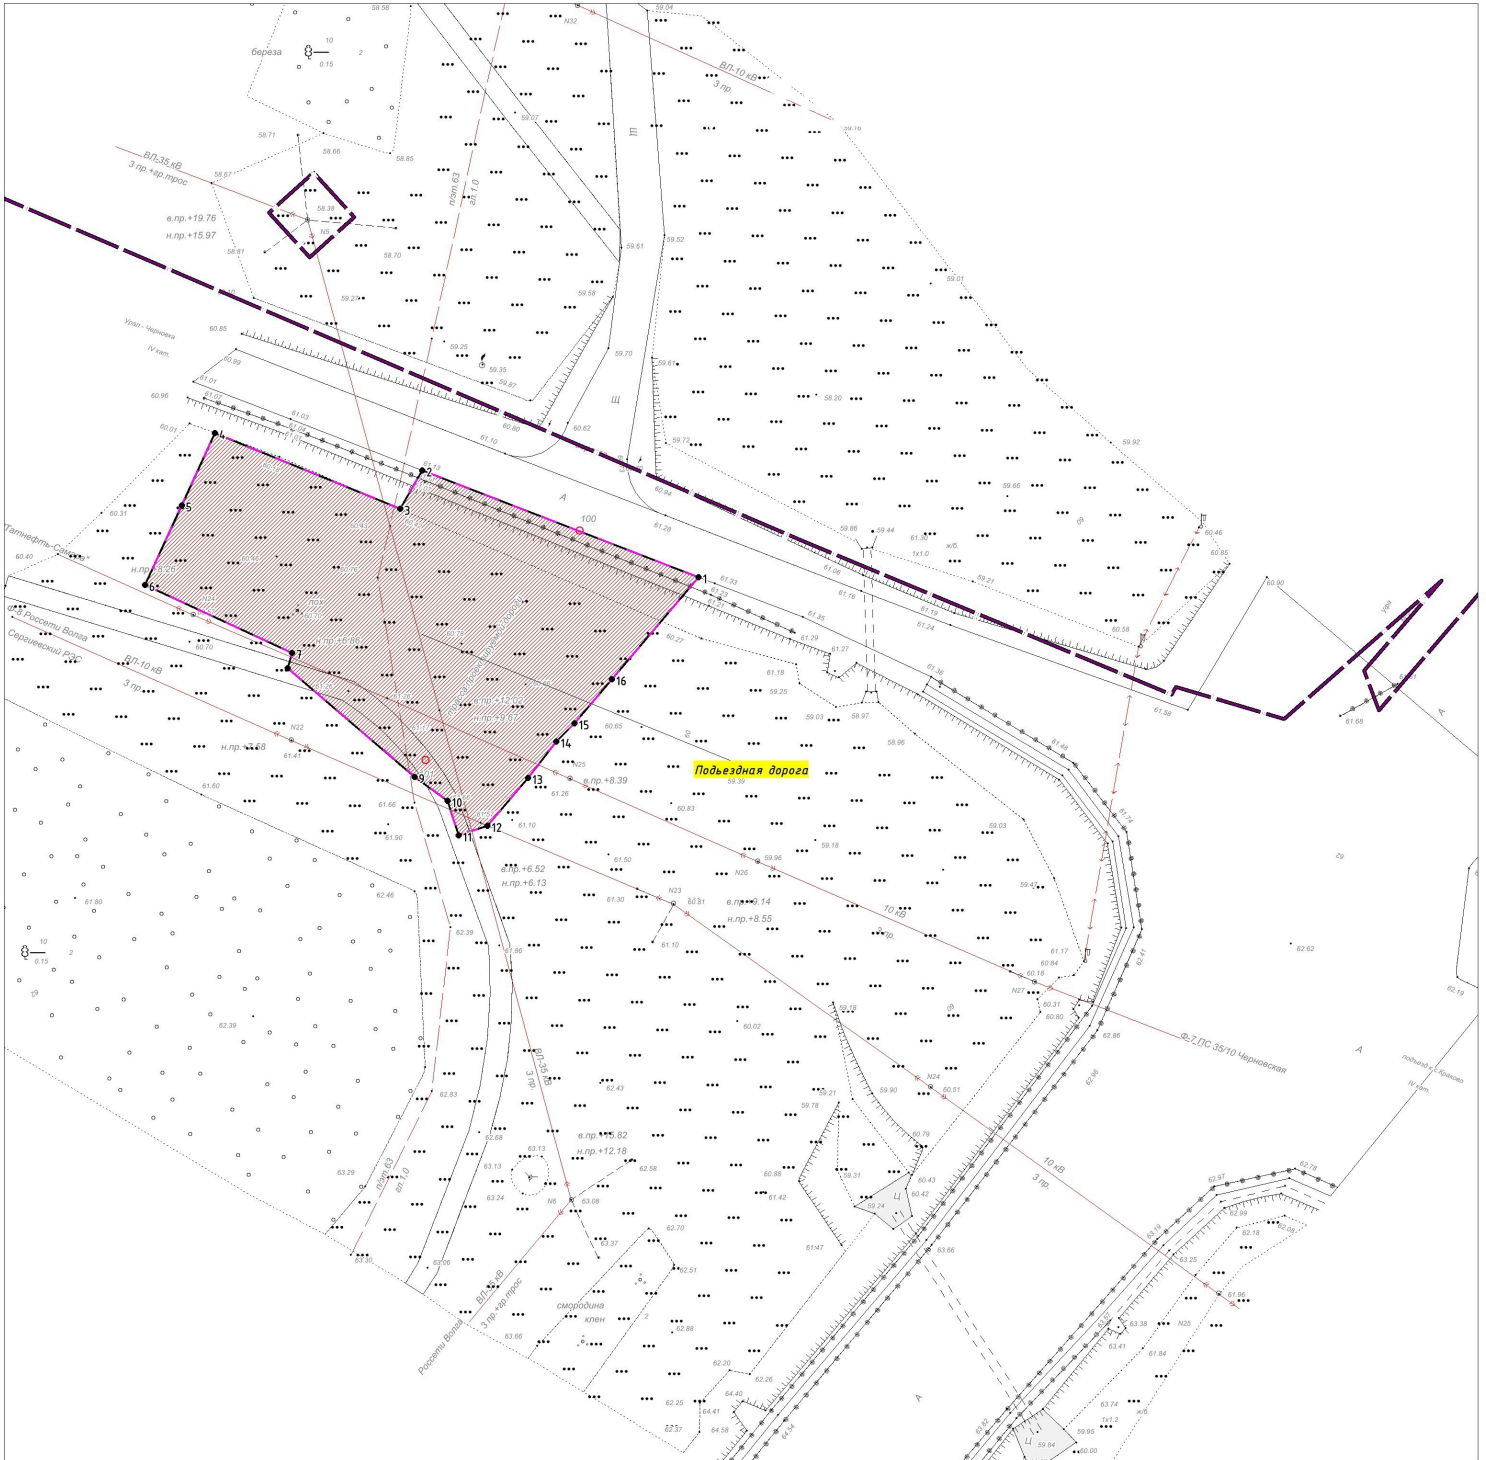

Перечень координат характерных точек:
 - устанавливаемой красной линией;
 - границы зоны планируемого размещения линейных объектов.

Номер	Хточка	Уточка
1	442 762,184	2 217 958,023
2	442 776,361	2 217 921,343
3	442 771,242	2 217 918,442
4	442 781,291	2 217 893,871
5	442 771,727	2 217 889,475
6	442 761,124	2 217 884,594
7	442 752,135	2 217 904,068
8	442 750,116	2 217 903,523
9	442 735,711	2 217 920,383
10	442 732,504	2 217 924,709
11	442 727,950	2 217 926,214
12	442 729,197	2 217 929,996
13	442 735,533	2 217 935,411
14	442 740,354	2 217 939,183
15	442 742,800	2 217 941,559
16	442 748,650	2 217 946,529

Итого: 1909 кв.м.

- Условные обозначения:**
- границы территории, в отношении которой осуществляется подготовка проекта планировки
 - границы зоны планируемого размещения линейного объекта
 - номер характерной точки границы зоны планируемого размещения линейного объекта (устанавливаемой красной линией)
 - граница муниципального образования
 - трасса газопровода
 - трасса ЛЭП высокого напряжения
 - трасса ЛЭП низкого напряжения
 - Подземная дорога
- Границы зон планируемого размещения линейных объектов:**
- Подземная дорога

Примечание:
 1. Границы зон планируемого размещения линейных объектов, подлежащих реконструкции в связи с изменением их местоположения отсутствуют.
 2. Номера характерных точек границ зон планируемого размещения линейных объектов, подлежащих реконструкции в связи с изменением их местоположения отсутствуют.

Заказчик: АО «Самаранефтегаз»		ВЗ07П "Примыкание к автодороге общего пользования «Урал»-«Черновка» на км 0+100, Южно-Орловского месторождения", на территории муниципального района Сергиевский в границах сельского поселения Черновка		
Изм.	Лист	№ документа	Дата	
Разработал	Кувшинов Е.В.			
Проверил	Чиркова М.А.			
Н.контр.				
Раздел 1. Проект планировки территории Графическая часть		Стадия	Лист	Листов
Чертеж красных линий. Чертеж границ зон планируемого размещения линейных объектов Масштаб 1:500 Формат А2		П	1	1
		ООО «СамараНИПИнефть»		