


# СХЕМА

согласования места расположения земельных участков в границах территориальной зоны «Ж2 Зона застройки малоэтажными жилыми домами», застроенной многоквартирными домами № 1, № 3, № 7, № 8, № 9 по улице Новостроевская в селе Черновка сельского поселения Черновка муниципального района Сергиевский Самарской области

# СИТУАЦИОННЫЙ ПЛАН

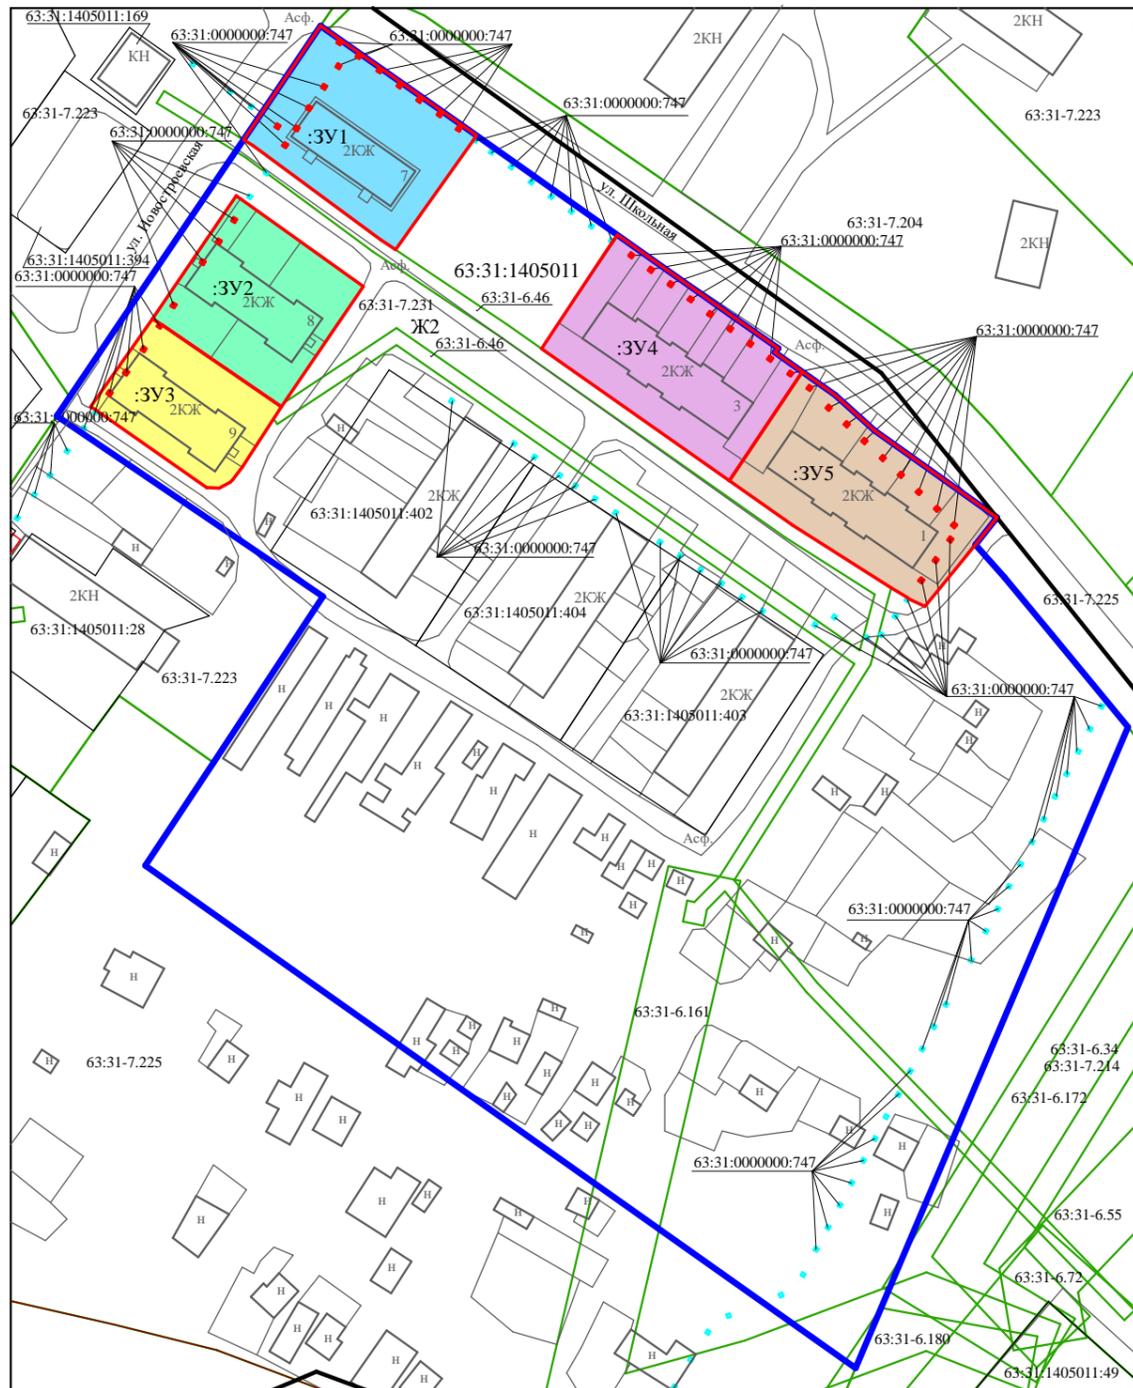

земельные участки

### Экспликация земельных участков

№	Кадастровый квартал	Номер ЗУ	Правообладатель	Адрес / Местоположение	Вид разрешенного использования	Площадь
1.	63:31:1405011	:ЗУ1	Администрация муниципального района Сергиевский	Самарская область, Сергиевский район, сельское поселение Черновка, с. Черновка, ул. Новостроевская, д. 7	Малоэтажная многоквартирная жилая застройка	2088 кв.м
2.	63:31:1405011	:ЗУ2	Администрация муниципального района Сергиевский	Самарская область, Сергиевский район, сельское поселение Черновка, с. Черновка, ул. Новостроевская, д. 8	Малоэтажная многоквартирная жилая застройка	1836 кв.м
3.	63:31:1405011	:ЗУ3	Администрация муниципального района Сергиевский	Самарская область, Сергиевский район, сельское поселение Черновка, с. Черновка, ул. Новостроевская, д. 9	Малоэтажная многоквартирная жилая застройка	1354 кв.м
4.	63:31:1405011	:ЗУ4	Администрация муниципального района Сергиевский	Самарская область, Сергиевский район, сельское поселение Черновка, с. Черновка, ул. Новостроевская, д. 3	Малоэтажная многоквартирная жилая застройка	2488 кв.м
5.	63:31:1405011	:ЗУ5	Администрация муниципального района Сергиевский	Самарская область, Сергиевский район, сельское поселение Черновка, с. Черновка, ул. Новостроевская, д. 1	Малоэтажная многоквартирная жилая застройка	2343 кв.м

Наименование должностного лица, организации	Условия согласования	Подпись, печать	Ф.И.О.
Глава сельского поселения Черновка муниципального района Сергиевский Самарской области	Согласовано		Григорьев К.Л.

#### Условные обозначения:

- Границы учтенного земельного участка
  - Границы кадастрового квартала
  - Границы зоны с особыми условиями использования территории
  - Граница территориальной зоны
  - Проектируемый земельный участок :ЗУ1
  - Проектируемый земельный участок :ЗУ2
  - Проектируемый земельный участок :ЗУ3
  - Проектируемый земельный участок :ЗУ4
  - Проектируемый земельный участок :ЗУ5
- 63:31:1405011 Учетный номер кадастрового квартала  
 63:31:1405011:402 Кадастровый номер земельного участка  
 Ж2 Территориальная зона

Изм	Кол.уч	Лист	№ док	Подпись	Дата	Наименование работ:			
						согласование места расположения земельных участков в границах территориальной зоны «Ж2 Зона застройки малоэтажными жилыми домами», застроенной многоквартирными домами № 1, № 3, № 7, № 8, № 9 по улице Новостроевская в селе Черновка сельского поселения Черновка муниципального района Сергиевский Самарской области			
						Заказчик: Администрация сельского поселения Черновка муниципального района Сергиевский Самарской области	Стадия	Лист	Листов
								1	1
Разработал				Ю.Р. Абзалетдинов	18.11.2021	Графическая часть Масштаб 1:2000 (Формат А3)	ООО "ТЕХНО-ПЛАН"		
Проверил				А.В. Урюпин	18.11.2021				