


**Схема предварительного согласования места размещения объекта строительства АО "Самаранефтегаз":
7088П "Сбор нефти и газа со скважины № 53 Пичерского месторождения",
на территории муниципального района Сергиевский в границах сельского поселения Елшанка**

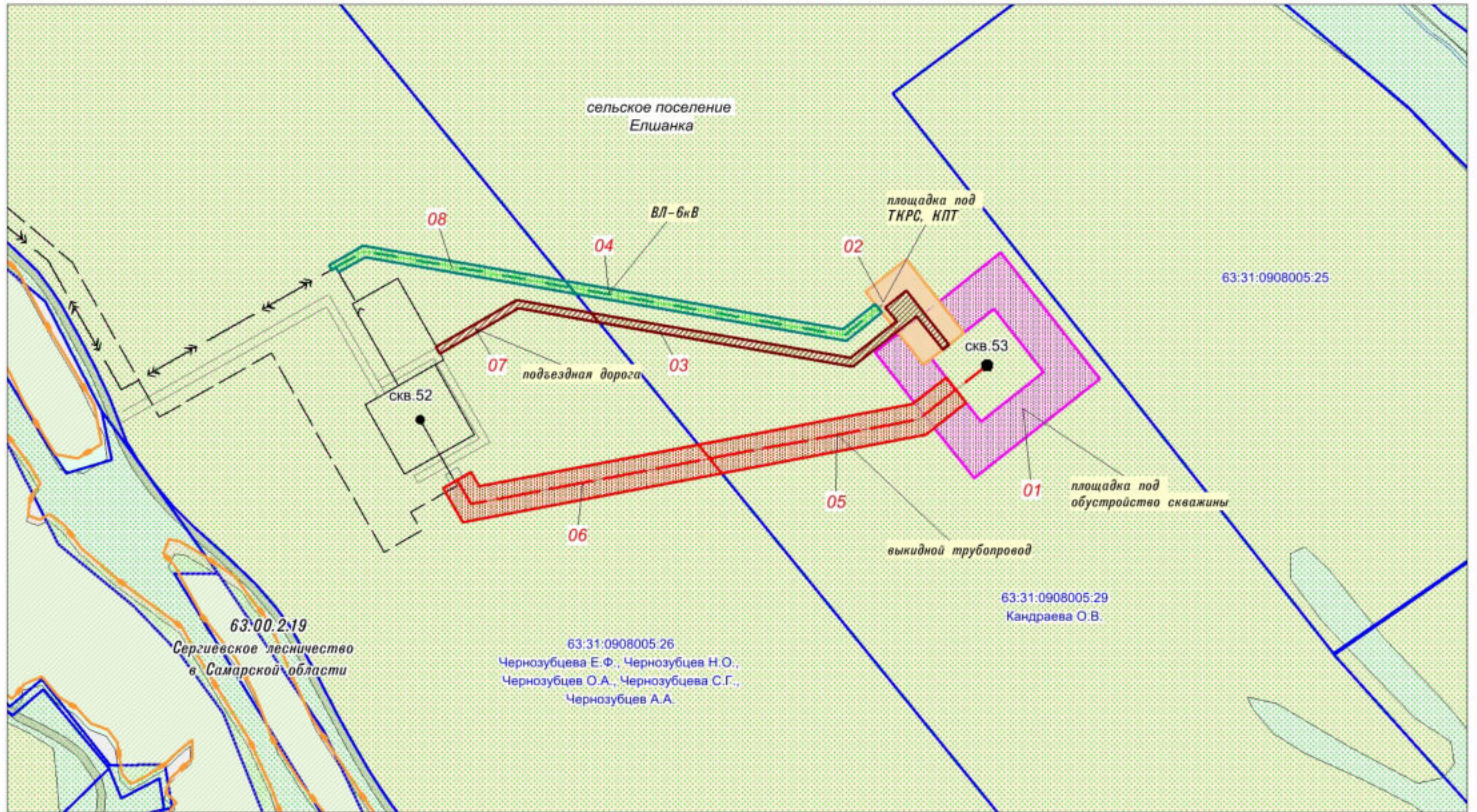

Номер	Кадастровый номер	Обозначение	Характеристика части	Правообладатель	Категория	Разрешенное использование	Местоположение	Площадь, кв. м
01	63:31.0908005:29	:29/чз1	площадка под обустройство скважины	Кандраева Ольга Васильевна	Земли с/х назначения	Для ведения сельскохозяйственной деятельности	Самарская область, Сергиевский р-н, Елшанка с/п	8 909
02	63:31.0908005:29	:29/чз2	площадка под ТКРС, КПТ	Кандраева Ольга Васильевна	Земли с/х назначения	Для ведения сельскохозяйственной деятельности	Самарская область, Сергиевский р-н, Елшанка с/п	2 122
03	63:31.0908005:29	:29/чз3	подъездная дорога	Кандраева Ольга Васильевна	Земли с/х назначения	Для ведения сельскохозяйственной деятельности	Самарская область, Сергиевский р-н, Елшанка с/п	2 024
04	63:31.0908005:29	:29/чз4	ВЛ-6кВ	Кандраева Ольга Васильевна	Земли с/х назначения	Для ведения сельскохозяйственной деятельности	Самарская область, Сергиевский р-н, Елшанка с/п	1 922
05	63:31.0908005:29	:29/чз5	выкидной трубопровод	Кандраева Ольга Васильевна	Земли с/х назначения	Для ведения сельскохозяйственной деятельности	Самарская область, Сергиевский р-н, Елшанка с/п	4 677
06	63:31.0908005:26	:26/чз1	выкидной трубопровод	Чернозубцева Е.Ф., Чернозубцев Н.О., Чернозубцев О.А., Чернозубцева С.Г., Чернозубцев А.А.	Земли с/х назначения	Для ведения сельскохозяйственной деятельности	Самарская область, Сергиевский р-н, Елшанка с/п	4 881
07	63:31.0908005:26	:26/чз2	подъездная дорога	Чернозубцева Е.Ф., Чернозубцев Н.О., Чернозубцев О.А., Чернозубцева С.Г., Чернозубцев А.А.	Земли с/х назначения	Для ведения сельскохозяйственной деятельности	Самарская область, Сергиевский р-н, Елшанка с/п	766
08	63:31.0908005:26	:26/чз3	ВЛ-6кВ	Чернозубцева Е.Ф., Чернозубцев Н.О., Чернозубцев О.А., Чернозубцева С.Г., Чернозубцев А.А.	Земли с/х назначения	Для ведения сельскохозяйственной деятельности	Самарская область, Сергиевский р-н, Елшанка с/п	1 476

Итого: 26 777 кв.м.

Данным проектом предусматривается строительство:

1. Площадка под обустройство скважины №53 – 1,36 га
2. Площадка под ТКРС, КПТ – 0,28 га
3. Подъездная дорога к скважине №53 – 44,0 м
4. ВЛ-6кВ к скважине №53 – 430 м
5. Выкидной трубопровод от скважины №53 – 450 м

СИТУАЦИОННЫЙ ПЛАН
Масштаб 1:50000



Условные обозначения:

- устье скважины
- ВЛ-6кВ
- выкидной трубопровод
- площадка под ТКРС, КПТ
- площадка под обустройство скважины
- подъездная дорога
- трасса ВЛ-6кВ
- трасса выкидного трубопровода
- утвержденные в установленном порядке ЗОУИТ
- граница существующего земельного участка

Наименование должностного лица	Условия согласования	Подпись, печать	ФИО
Собственник земельного участка 63:31:0908005:26	Согласовано		О.В. Кандраева
	Согласовано		Е.Ф. Чернозубцева
Собственник земельного участка 63:31:0908005:29	Согласовано		Н.О. Чернозубцев
	Согласовано		О.А. Чернозубцев
	Согласовано		С.Г. Чернозубцева
	Согласовано		А.А. Чернозубцев
Главный маркшейдер АО "Самаранефтегаз"	Согласовано		М.Ю. Костин
Заместитель генерального директора по перспективному планированию и развитию производства АО "Самаранефтегаз"	Согласовано		О.В. Гладинов
Начальник управления землеустроительных работ ООО "СамарНИПИнефть"	Согласовано		Д.В. Клименко

Заказчик: АО «Самаранефтегаз»				7088П "Сбор нефти и газа со скважины № 53 Пичерского месторождения", на территории муниципального района Сергиевский в границах сельского поселения Елшанка			
Изм.	Лист	№ документа	Подпись	Дата	Страница	Лист	Листов
	Разработал	Кузьменко Е.В.			п	1	1
	Проверил	Чубенко М.А.					
	Н.контроль				Схема согласования места размещения объекта Масштаб 1:4000		ООО «СамарНИПИнефть»