




с.п. Еливанка

с.п. Черновка

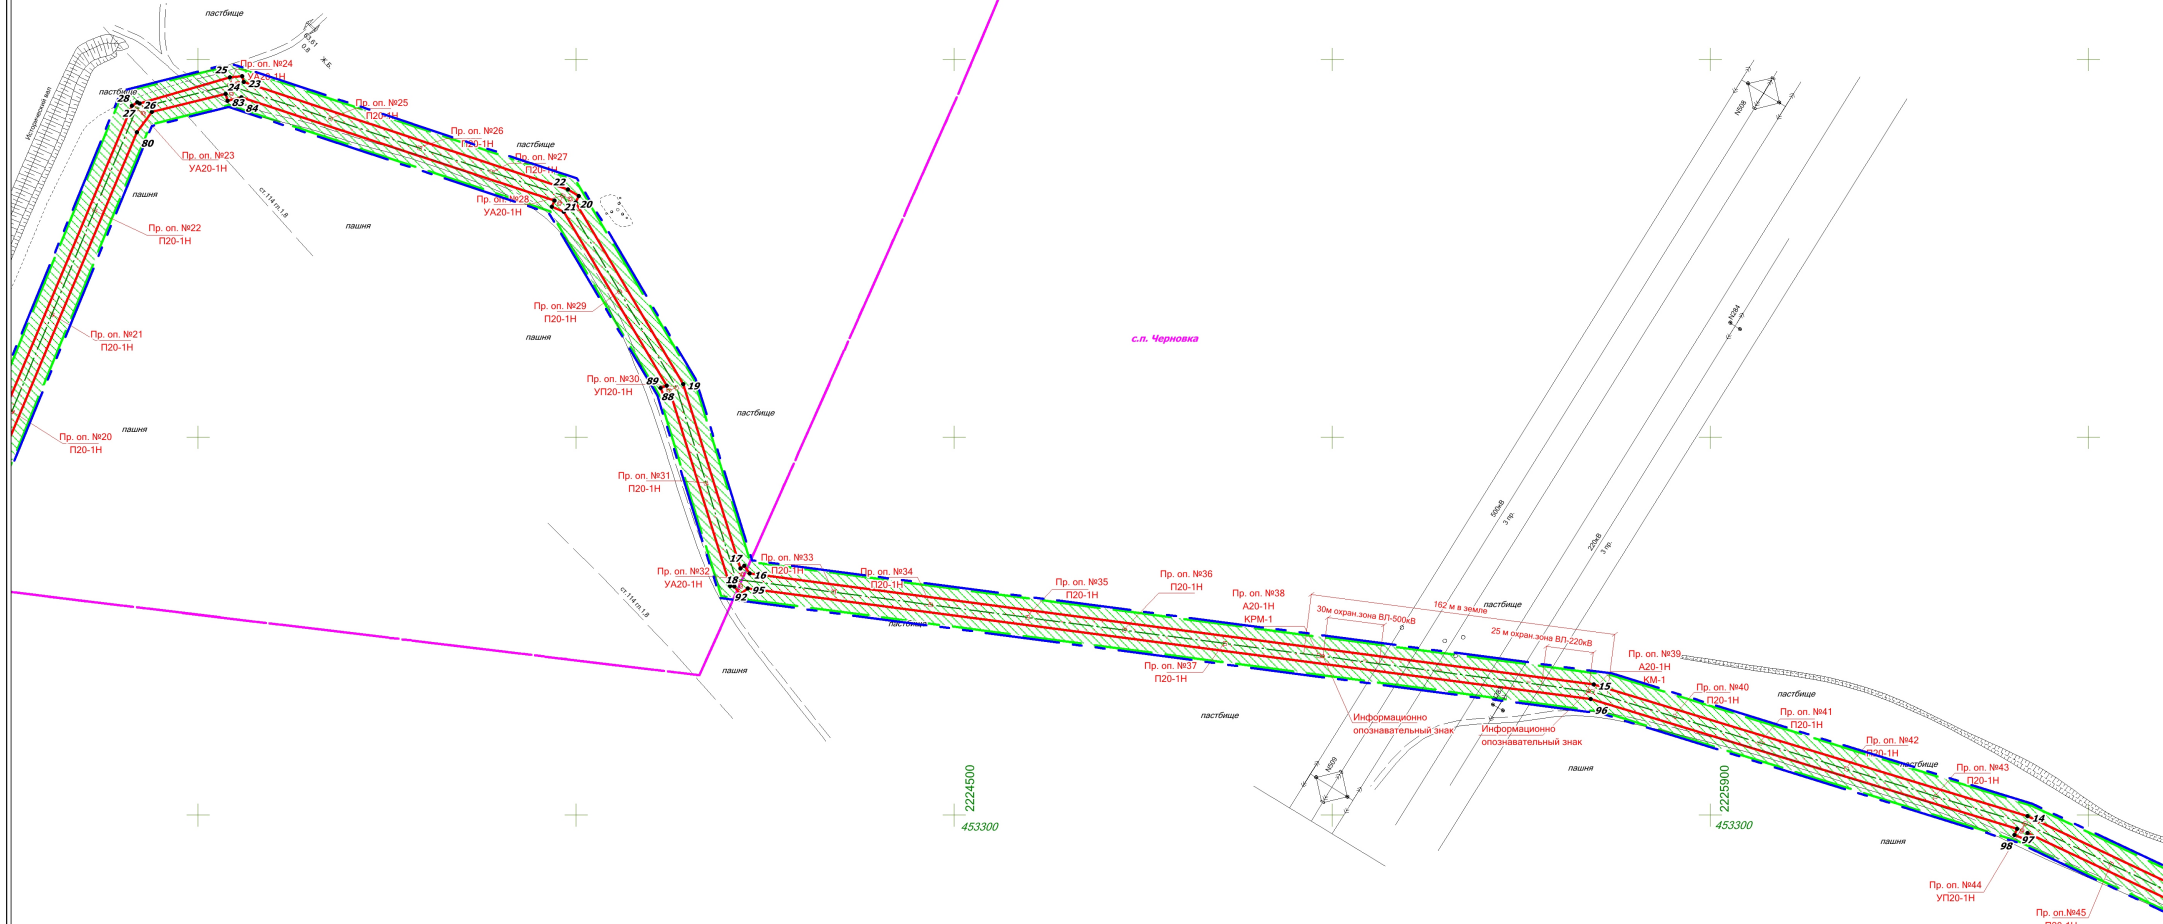

Лист совмещен с листом 2

Лист совмещен с листом 1

Изм	Лист	№ документа	Подпись	Дата

Чертеж красных линий.  
 Чертеж границ зон планируемого размещения линейных объектов.  
 М 1:2000

Лист  
 2