

каталог координат характерных точек
границы зон планируемого размещения линейных объектов;

Общая площадь - 298454 кв.м.

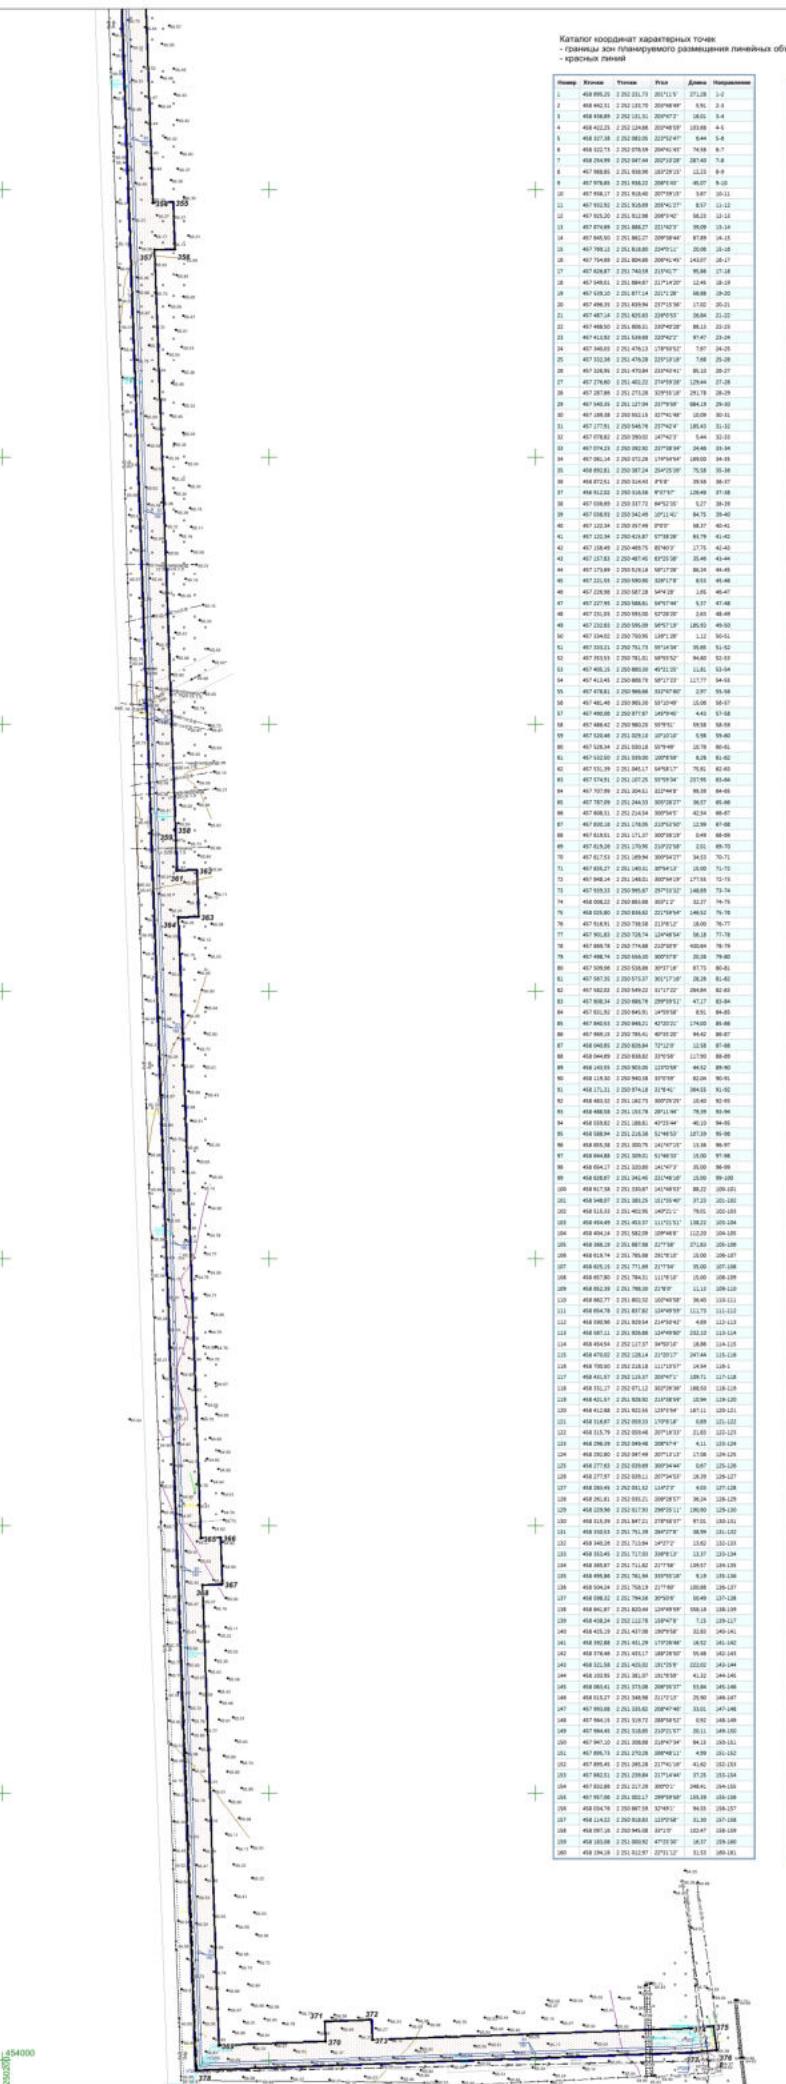


Схема расположения листов

