


# Карта функциональных зон сельского поселения Калиновка муниципального района Сергиевский Самарской области

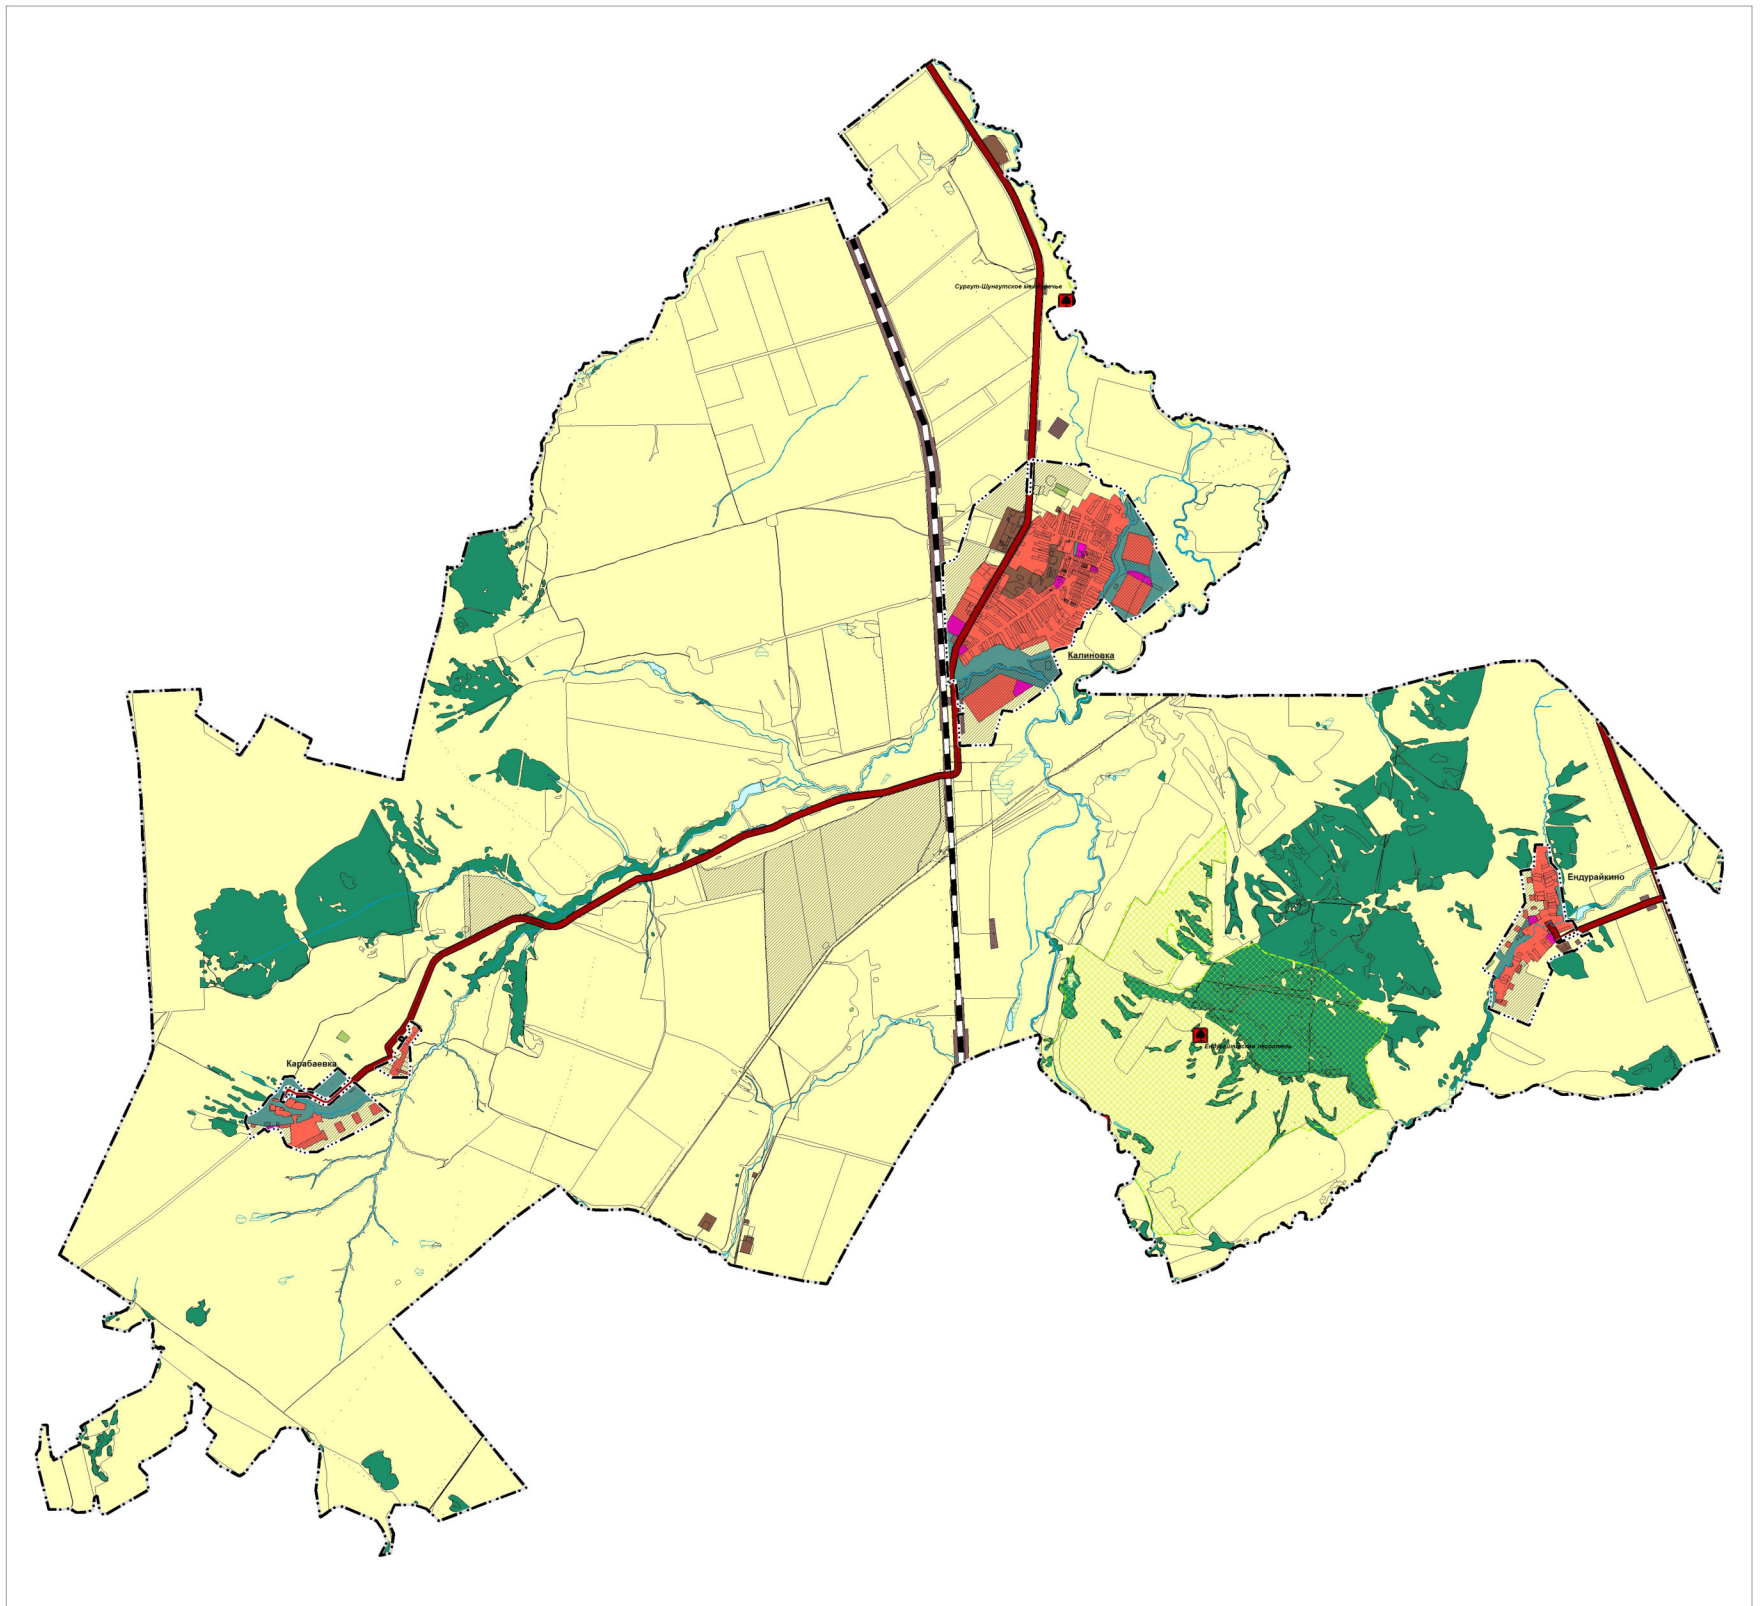

## Условные обозначения:

### Границы субъектов Российской Федерации, муниципальных образований, населенных пунктов. Существующие

Границы единиц административно-территориального деления Российской Федерации  
 — Границы сельского поселения  
 - - - Границы населенного пункта

### Сведения ЕГРН

Границы земельных участков в соответствии с данными ЕГРН  
 □ Границы земельных участков

### Иная информация о состоянии, об использовании, ограничении использования территорий. Существующие

**Функциональные зоны**  
 Жилые зоны  
 Зона лесов  
 Зоны рекреационного назначения  
 Зоны сельскохозяйственного использования  
 Зоны специального назначения  
 Общественно-деловые зоны  
 Производственные зоны, зоны инженерной и транспортной инфраструктур  
 Производственная зона

### Иная информация о состоянии, об использовании, ограничении использования территорий. Планируемые

**Функциональные зоны**  
 Жилые зоны  
 Зоны рекреационного назначения  
 Зоны специального назначения  
 Зоны сельскохозяйственного использования  
 Общественно-деловые зоны  
 Производственные зоны, зоны инженерной и транспортной инфраструктур

### Объекты транспортной инфраструктуры. Существующие

Автомобильные дороги  
 Автомобильные дороги регионального или межмуниципального значения  
 Железнодорожные пути  
 Железнодорожный путь общего пользования

### Особо охраняемые природные территории. Планируемые

Особо охраняемые природные территории  
 Пашенки природы регионального значения  
 Пашенки природы

### Природные объекты. Существующие

Поверхностные водные объекты  
 Болото  
 Водоем (озеро, пруд, обводненный карьер, водохранилище)  
 Водоток (река, ручей, канал)

250 0 250 500 750 1000  
 в 1 см 250 м

	Директор института И.О. зам. директора по тех. планированию Директор ООО "ЮКОГМ ОН"	Бугорев И.Д. Власов И.В. Никитин О.А.
	Генеральный план сельского поселения Калиновка муниципального района Сергиевский Самарской области	
2019 г.	Заголовок: Архивный проект сельского поселения Калиновка муниципального района Сергиевский Самарской области	Карта функциональных зон сельского поселения Калиновка муниципального района Сергиевский Самарской области
Материальный документ № от 2019 г.	Вид №	М. 1:25000