


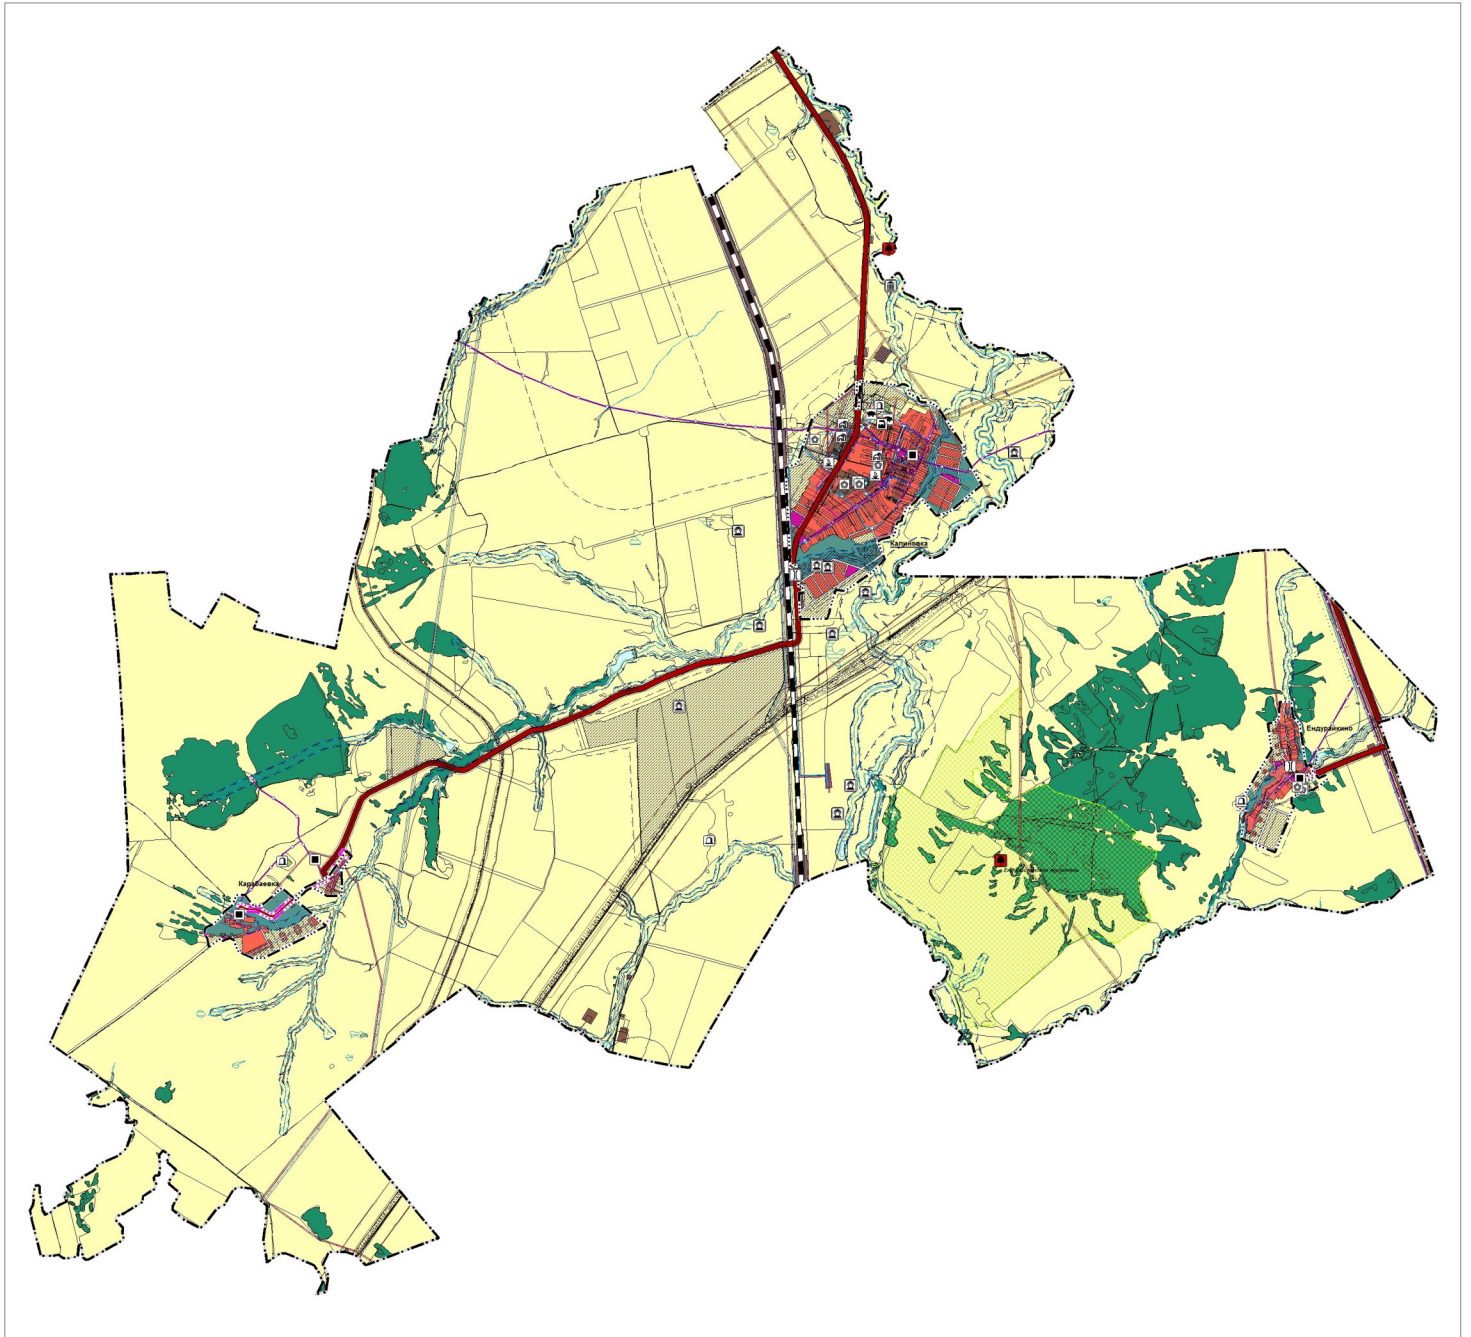

Карта обоснования внесения изменений в генеральный план сельского поселения Калиновка муниципального района Сергиевский Самарской области



Условные обозначения:

Границы субъектов Российской Федерации, муниципальных образований, населенных пунктов. Существующие
Границы административно-территориального деления Российской Федерации
Границы муниципального района
Границы сельского поселения
Границы населенного пункта

Границы субъектов Российской Федерации, муниципальных образований, населенных пунктов. Планируемые
Границы административно-территориального деления Российской Федерации
Границы населенного пункта

Сведения ЕГРН
Границы земельного участка в соответствии с данными ЕГРН
Границы земельных участков

Иная информация о состоянии, об использовании, ограничениях использования территорий. Существующие
Функциональные зоны
Жилые зоны
Зона посевов
Зона рекреационного назначения
Зона сельскохозяйственного использования
Зона специального назначения
Общественно-деловая зона
Производственные зоны, зоны инженерной и транспортной инфраструктуры
Производственно-техническая зона

Иная информация о состоянии, об использовании, ограничениях использования территорий. Планируемые
Жилые зоны
Зона рекреационного назначения
Зона сельскохозяйственного использования
Общественно-деловые зоны
Производственно-техническая зона, зоны инженерной и транспортной инфраструктуры

Предприятия промышленности, сельского и лесного хозяйства, объекты утилизации и переработки отходов производства и потребления. Существующие
Промышленные и объекты добычи и обработки сырья
Промышленные и объекты добычи, переработки, подготовки к использованию, производства изделий из дерева местного значения
Промышленные и объекты сельского и лесного хозяйства, рыболовства и рыбозводства
Промышленные и объекты пищевой промышленности
Промышленные объекты, связанные с производственной деятельностью

Иные объекты федерального значения, регионального значения, местного значения. Существующие
Места погребения
Объекты транспортной инфраструктуры

Существующие
Автомобильные дороги
Автомобильные дороги регионального или межмуниципального значения
Железнодорожные пути
Железнодорожный путь общего пользования
Искусственные дорожные сооружения
Мостовое сооружение местного значения
Мостовое сооружение регионального значения
Мостовое сооружение

Объекты трубопроводного транспорта и инженерной инфраструктуры. Существующие
Гидротехнические сооружения
Регулирующие и выравнивающие гидротехнические сооружения
Линии электропередачи (ЛЭП)
Линии электропередачи 10 кВ
Линии электропередачи 110 кВ
Линии электропередачи 35 кВ
Линии электропередачи 15 кВ
Магистральные трубопроводы для транспортировки жидких и газообразных углеводородов
Магистральные газопроводы
Магистральные нефтепроводы

Объекты водоснабжения
Канализационная сеть
Водоотбор
Водоочистная станция
Объекты добычи и транспортировки газа
Пункт регулирования газа (ПРГ)

Распределительные трубопроводы для транспортных газов
Газопровод распределительный высокого давления
Газопровод распределительный низкого давления

Сети водоснабжения
Водопровод
Сети теплоснабжения
Теплопровод распределительный (вакуумный)

Сети электроснабжения
Линии связи
Трубопроводы жидких углеводородов
Нефтепровод, плавающий (промысловый)

Зоны с особыми условиями использования территорий. Существующие
Водоохранная зона
Санитарно-защитная зона объектов питьевого и хозяйственно-бытового водоснабжения и водопроводов питьевого назначения
Санитарно-защитная полоса водоемов
Охранная зона инженерных коммуникаций
Охранная зона объектов электросетевого хозяйства (защитная линия электропередачи, вентур-подстанция)
Охранная зона линий и сооружений связи
Охранная зона нефтепроводов
Охранная зона транспортных коммуникаций
Охранная зона воздушного транспорта
Охранная зона железнодорожных путей


Прибрежные защитные полосы
Прибрежная защитная полоса
Санитарно-защитная зона
Санитарно-защитная зона предприятий, сооружений и иных объектов
Санитарный разрыв (санитарная полоса отчуждения) инженерных коммуникаций
Санитарный разрыв магистральных трубопроводов
Санитарный разрыв (санитарная полоса отчуждения) транспортных коммуникаций
Санитарный разрыв линий железнодорожного транспорта

Зоны с особыми условиями использования территорий. Планируемые
Санитарно-защитная зона
Санитарно-защитная зона предприятий, сооружений и иных объектов

Территории объектов культурного наследия. Существующие
Объекты культурного наследия (ОКН)
Достопримечательное место регионального значения
Памятник регионального значения
Особо охраняемые природные территории

Особо охраняемые природные территории. Планируемые
Памятник природы регионального значения
Памятник природы

Природные объекты. Существующие
Природные водные объекты
Болото
Водом (болото, пруд, обводненный карьер, водохранилище)
Высок (гора, ручей, жаял)

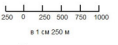

Дата утверждения	Сторона № 2	Сторона № 3
2019 г.	Левая сторона	Правая сторона

Генеральный план сельского поселения Калиновка муниципального района Сергиевский Самарской области

Объект	Инициатор проекта	Дата	Статус
2019 г.	Инициатор проекта	Дата	Статус