


ПРОЕКТ ПЛАНИРОВОЧНОЙ ТЕРРИТОРИИ, ОСНОВНАЯ ЧАСТЬ
на земельном участке АО "Самара-Нефтегаз"
575317 "Техническое перевооружение напорного нефтепровода УПСВ "Ивановская", точка врезки
АГЗУ – 1 Малниевская (замена аварийного участка) в границах сельских поселений Кандабулак и
Елшанка Сергиевского района Самарской области

Оборная сцена М 1:50000

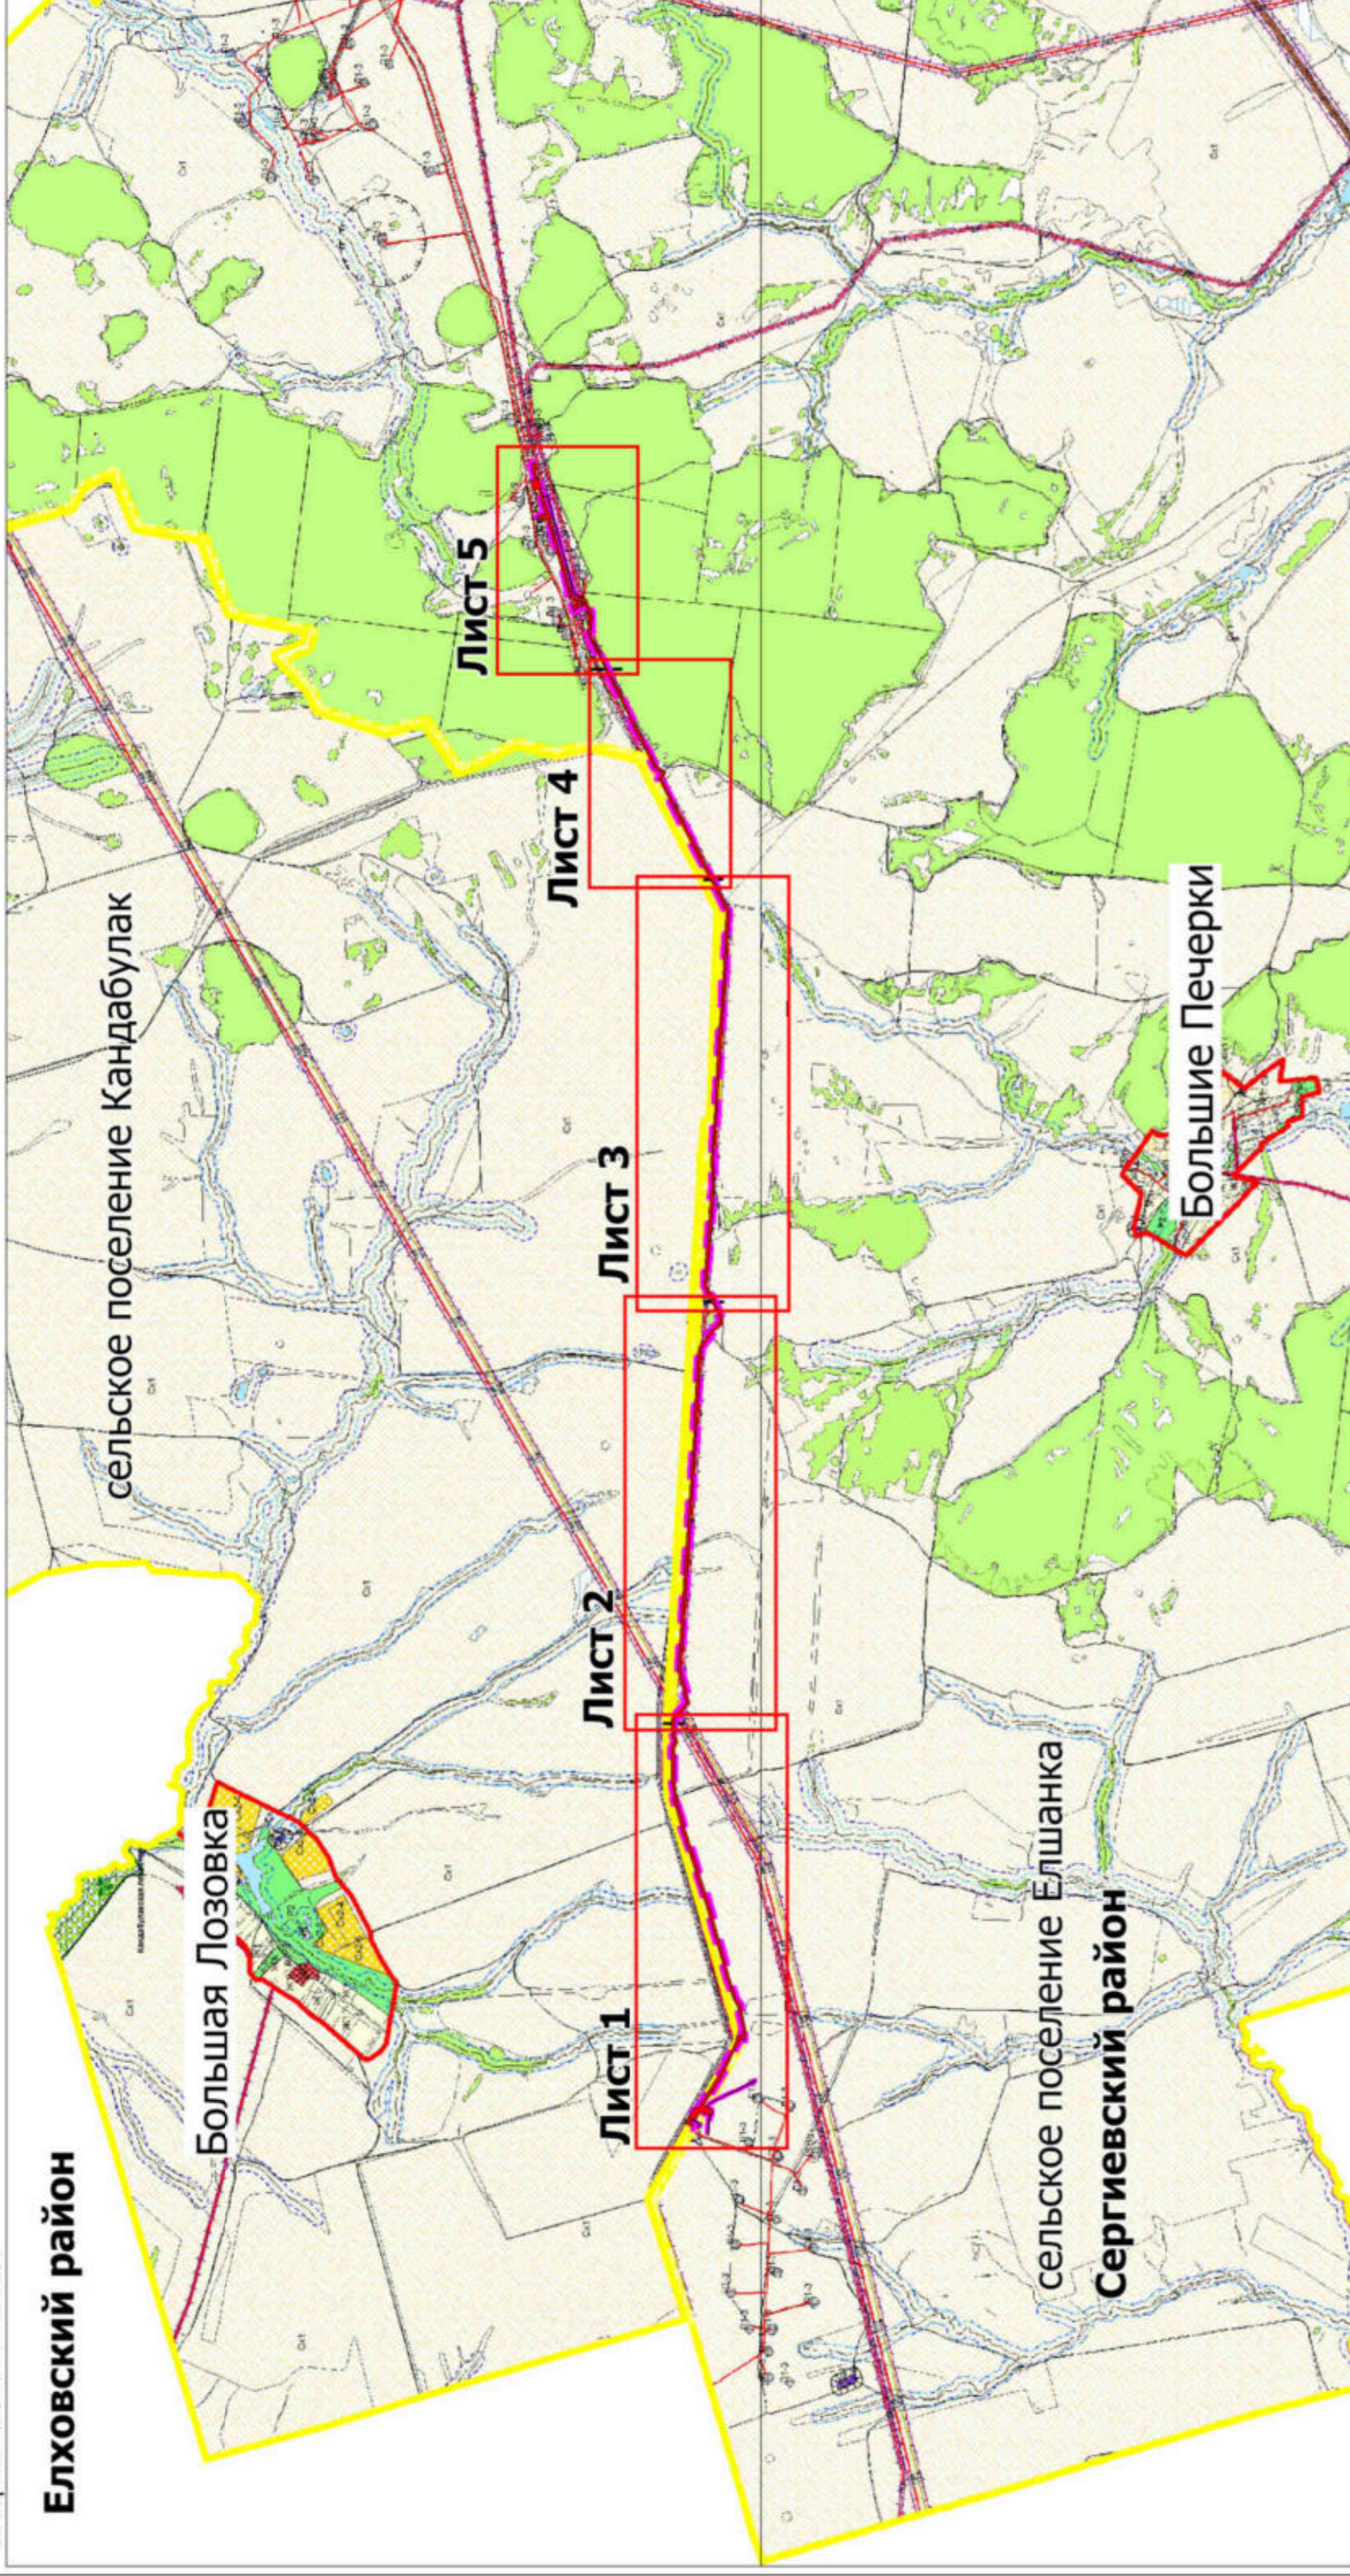

Елховский район

Большая Лозовка

сельское поселение Кандабулак

Лист 1 Лист 2 Лист 3 Лист 4 Лист 5

сельское поселение Елшанка
Сергиевский район

Большие Печерки

Трасса нефтегазоборного трубопровода от УПСВ Ивановская до АГЗУ-1 Малниевская

Трасса ВОЛС

Узел привае СОД

Трасса нефтегазоборного трубопровода от УПСВ Ивановская до АГЗУ-1 Малниевская

Трасса нефтегазоборного трубопровода от АГЗУ-6 до г.г.

Трасса ВОЛС

Трасса нефтегазоборного трубопровода от УПСВ Ивановская до АГЗУ-1 Малниевская

Трасса ВОЛС

Трасса нефтегазоборного трубопровода от АГЗУ-6 до г.г.

Трасса нефтегазоборного трубопровода от АГЗУ-6 до г.г.



- Условные обозначения
- граница территории в отношении которой осуществляется подготовка проекта планировки
- границы зон планируемого размещения линейных объектов (устанавливаются "красной линией")
- границы ранее запроектированных объектов строительства (существующие "красные линии")
- границы кадастровых кварталов
- границы сельских поселений
- номер характерной точки устанавливаемой "красной линией"
- Зона планируемого размещения линии андеполя
- Зона планируемого размещения обьекта ула подвочения
- Зона планируемого размещения постоянных перепада через трубопровод
- Зона планируемого размещения узла пускa СОД
- Зона планируемого размещения трассы нефтегазоборного трубопровода от УПСВ Ивановская до АГЗУ-1 Малниевская
- Зона планируемого размещения трассы нефтегазоборного трубопровода от УПСВ Ивановская до АГЗУ-1 Малниевская
- Зона планируемого размещения трассы нефтегазоборного трубопровода от АГЗУ-6 до г.г.
- Зона планируемого размещения трассы ВОЛС
- Зона планируемого размещения трассы ВЛ - 6 кВ
- Зона планируемого размещения технологического проезда
- трасса проектируемого энергетического объекта
- трасса проектируемой ЛЭП высокого напряжения
- трасса проектируемой линии андеполя

Зоны с особыми условиями использования территории

- охранная зона проектируемого нефтегазоборного трубопровода (ширина 25 м)
- охранная зона проектируемой линии АЗ (ширина 1 м)
- охранная зона проектируемой ВЛ - 6 кВ (ширина 10 м)

- Примечания:
1. Согласно Постановлению правительства РФ от 24 февраля 2009 г. №160 «О порядке установления охраняемых зон объектов электротехнического хозяйства и особых условий использования земельных участков, расположенных в границах таких зон» охранная зона воздушных линий электропередачи с проектными номинальными классами напряжения от 1 до 20 кВ составляет 10 м по обе стороны линии электропередачи от краевых проводов. В охраняемых зонах объектов электротехнического хозяйства в том числе применяются все газопроводы или (и) участки, имеющие отношение к жизни, здоровью граждан и имущества физических или юридических лиц, а также повреждение экологического ущерба и возникновение пожаров.
 2. Объект культурного наследия, включенных в Единый государственный реестр объектов культурного наследия Российской Федерации, выявленных объектов культурного наследия, а также объектов, обладающих признаками ОКН, на обследуемом участке не имеются.
 3. СОПТ местного значения, регионального значения, федерального значения отсутствуют.
 4. В границах разработки документации по планировке территории зоны планируемого размещения линейных объектов, подлежащих переносу (перестройке) из зон планируемого размещения линейных объектов отсутствуют.
 5. В границах разработки документации по планировке территории линии отступа от красных линий в целях определения мест допустимого размещения зданий, строений, сооружений не устанавливаются.

Имя	Лист	№ документа	Стр.	Лист	Листов
Разработал	Кузьмин Д.В.			5	5
Проверил	Чубенин А.А.				
Н. контроль					
Проект планировки территории.					Основная часть
Чертеж границ зон планируемого размещения объектов строительства.					ООО "СамараНПТИнтерф", Масштаб 1:2000

Формат А1

Заказчик: АО "СамараНефтегаз"

575317 "Техническое перевооружение напорного нефтепровода УПСВ "Ивановская", точка врезки АГЗУ – 1 Малниевская (замена аварийного участка) в границах сельских поселений Кандабулак и Елшанка Сергиевского района Самарской области