



Каталог координат поворотных точек границ полосы отвода

Поворотный пункт	X	Y
1	466564,05	2262762,01
2	466563,7	2262802,69
3	466619,26	2262915,62
4	466685,38	2263011,85
5	466764,77	2263126,08
6	466790,21	2263170,42
7	466800,62	2263175,9
8	466808,18	2263190,53
9	466805,09	2263199,75
10	466833,85	2263265,34
11	466842,3	2263275,45
12	466856,9	2263313,24
13	466860,78	2263331,12
14	466889,78	2263413,67
15	466901,38	2263440,31
16	466930,72	2263491,38
17	467022,19	2263612,42
18	467060,46	2263643,3
19	467073,48	2263656,71
20	467080,19	2263666,94
21	467087,96	2263683,63
22	467091,92	2263756,76
23	467084,29	2263788,19
24	467078,96	2263803,41
25	467062,14	2263829,99
26	467024,31	2263879,58
27	467013,4	2263897,77
28	467009,65	2263933,66
29	467019,65	2263938,07
30	467054,12	2264014,61
31	467062,05	2264035,37
32	467067,74	2264060,59
33	467073,37	2264104,6
34	467071,78	2264154,38
35	467137,56	2264169,49
36	467143,39	2264193,82
37	467134,26	2264231,67
38	467101,35	2264228,77
39	467100,52	2264236,04
40	467025,77	2264233,18
41	467030,62	2264161,93
42	467034,38	2264155,8
43	467037,36	2264106,2
44	467031,83	2264067,2
45	467019,08	2264030,03
46	467000,76	2264004,84
47	466979,19	2263956,79
48	466972,13	2263925,58
49	466975,56	2263896,16
50	466987,03	2263870,63
51	466995,12	2263858,46
52	467028,89	2263812,26
53	467035,11	2263786,84
54	467031,11	2263686,16
55	467019,56	2263667,18
56	466997,9	2263650,17
57	466982,41	2263626,99
58	466985,78	2263624,45
59	466898,5	2263509,72
60	466888,81	2263455,69
61	466856,41	2263427,21
62	466789,77	2263385,46
63	466704,06	2263099,43
64	466617,53	2262981,38
65	466588	2262933,47

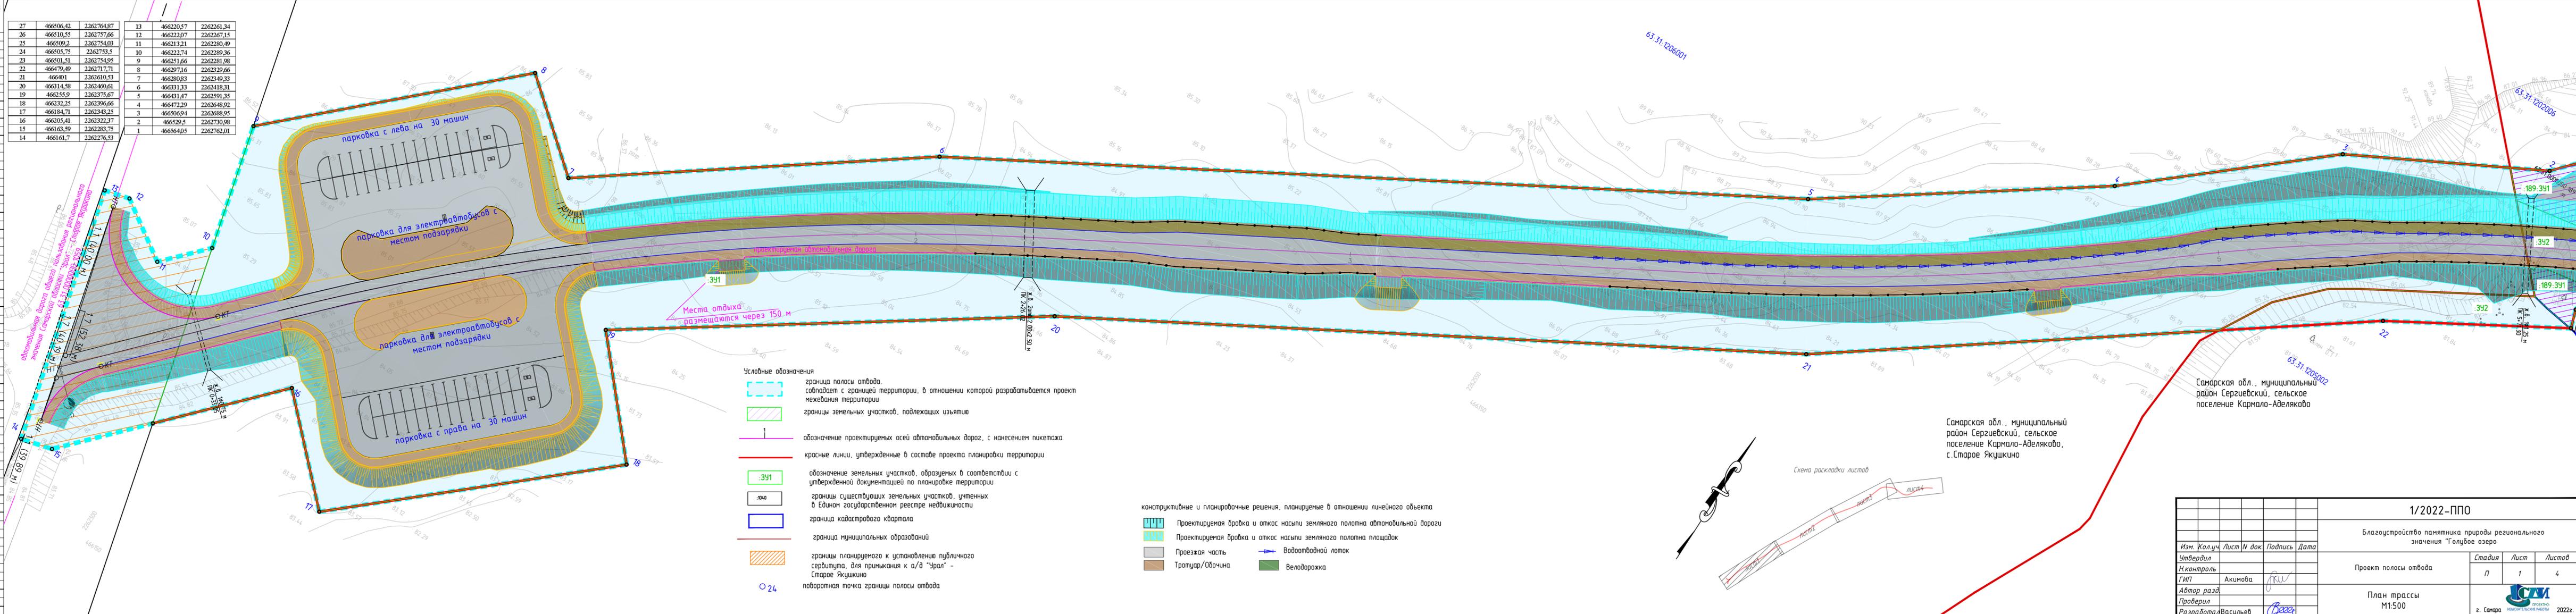

- Условные обозначения**
- граница полосы отвода, совпадает с границей территории, в отношении которой разрабатывается проект межевания территории
 - границы земельных участков, подлежащих изъятию
 - 1 --- обозначение проектируемых осей автомобильных дорог, с нанесением пикетажа
 - красные линии, утвержденные в составе проекта планировки территории
 - обозначение земельных участков, образуемых в соответствии с утвержденной документацией по планировке территории
 - границы существующих земельных участков, учтенных в Едином государственном реестре недвижимости
 - граница кадастрового квартала
 - граница муниципальных образований
 - границы планируемого к установлению публичного сервитута, для примыкания к д/д "Урал" - Старое Якушкино
 - 24 --- поворотная точка границы полосы отвода

- конструктивные и планировочные решения, планируемые в отношении линейного объекта**
- Проектируемая борозка и откос насыпи земляного полотна автомобильной дороги
 - Проектируемая борозка и откос насыпи земляного полотна площадок
 - Проезжая часть
 - Тропушка/Обочина
 - Водоотводный лоток
 - Велодорожка

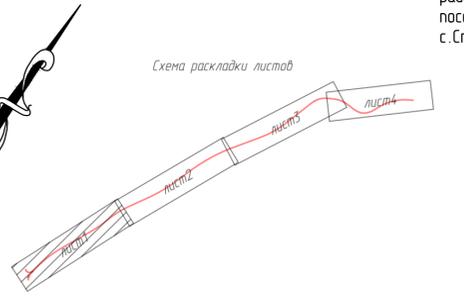

Самарская обл., муниципальный район Сергеевский, сельское поселение Кармало-Аделяково

1/2022-ППО		Благоустройство памятника природы регионального значения "Голубое озеро"		
Изм. Кол.уч	Лист N док.	Подпись	Дата	
И.контр.ль	С.автор	Л.автор	Л.автор	
ГИП	Акимова	Григорьев		
Автор разд.				
Проверил				
Разработал	Васильев	Васильев		