


Примечание:
 Данный чертеж включает информацию:
 - границы публичных сервитутов, установленных в соответствии с законодательством Российской Федерации (в границах проектирования отсутствуют)
 - границы публичных сервитутов, подлежащих установлению в соответствии с законодательством Российской Федерации
 - границы зон с особыми условиями использования территорий, установленные в соответствии с законодательством Российской Федерации
 - границы зон с особыми условиями использования территорий, подлежащие установлению, изменению в связи с размещением линейных объектов
 - границы зон с особыми условиями использования территорий, подлежащие установлению, изменению в связи с размещением линейных объектов, подлежащих реконструкции в связи с их переносом из зон планируемого размещения линейных объектов либо в границах зон планируемого размещения линейных объектов (в границах проектирования отсутствуют)
 - границы лесничеств, участков лесничеств, лесных кварталов, лесосаккационных выделов или частей лесосаккационных выделов (в границах проектирования отсутствуют)
 - примечания и условные обозначения приведены только на 1 листе

- Условные обозначения
-  границы территории, в отношении которой осуществляется подготовка проекта планировки для размещения линейного объекта
 -  граница зоны планируемого размещения линейного объекта
 -  обозначение проектируемых осей автомобильных дорог, с нанесением пикетажа
 -  граница водного объекта
 -  граница береговой полосы
 -  граница водоохранной зоны и прибрежной защитной полосы
 -  граница действующего ООПТ
 -  граница охранной зоны действующего ООПТ
 -  граница муниципальных образований
 -  границы планируемого к установлению публичного сервитута для примыкания к а/д "Урал" - Старое Якушкино
 -  граница устанавливаемой придорожной полосы

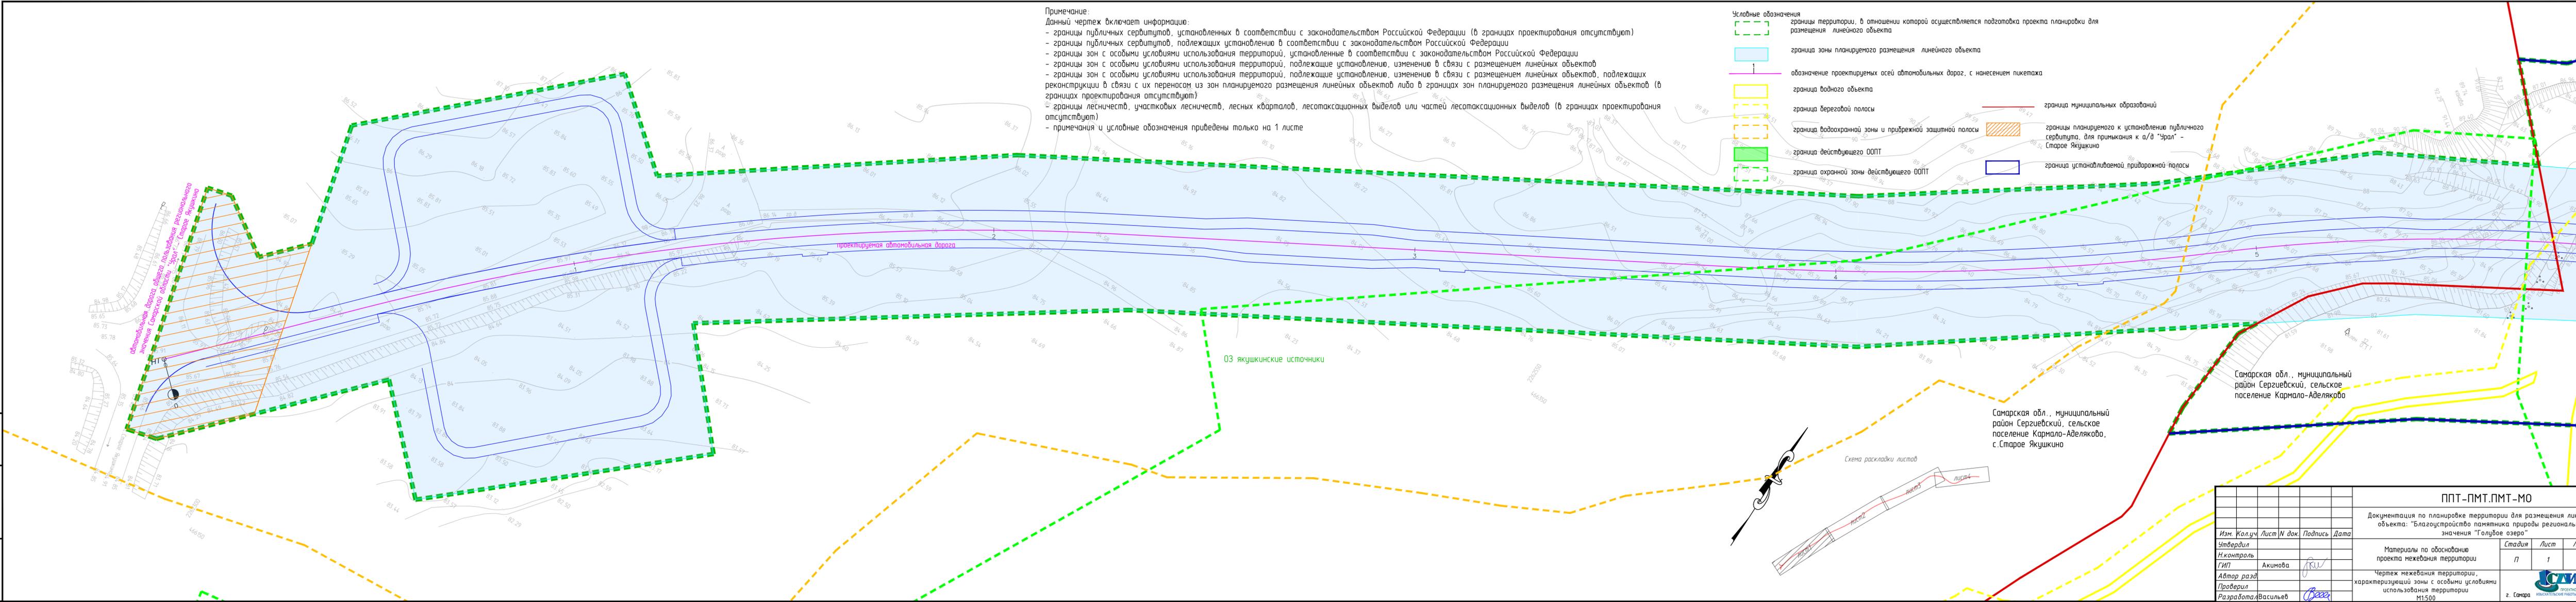

Инд. № докл. Подпись и дата. Взаимов №

ППТ-ПМТ.ПМТ-МО					
Документация по планировке территории для размещения линейного объекта: "Благоустройство памятника природы регионального значения "Голубое озеро"					
Изм.	Кол.уч.	Лист	№ док.	Подпись	Дата
И.контр.	И.контр.	И.контр.	И.контр.	И.контр.	И.контр.
ГИП	Акимова				
Автор разд.					
Проверил					
Разработал	Васильев				
				Стандия	Лист
				П	1
				Листов	4
					
				г. Самара 2022г.	