


Схема согласования места размещения объекта строительства АО "Самаранефтегаз":  
4853П «Техническое перевооружение напорного нефтепровода УПСВ «Орлянская» - УПН «Якушкинская» (замена подводного перехода через р.Шунгут)  
на территории Сергиевского района Самарской области

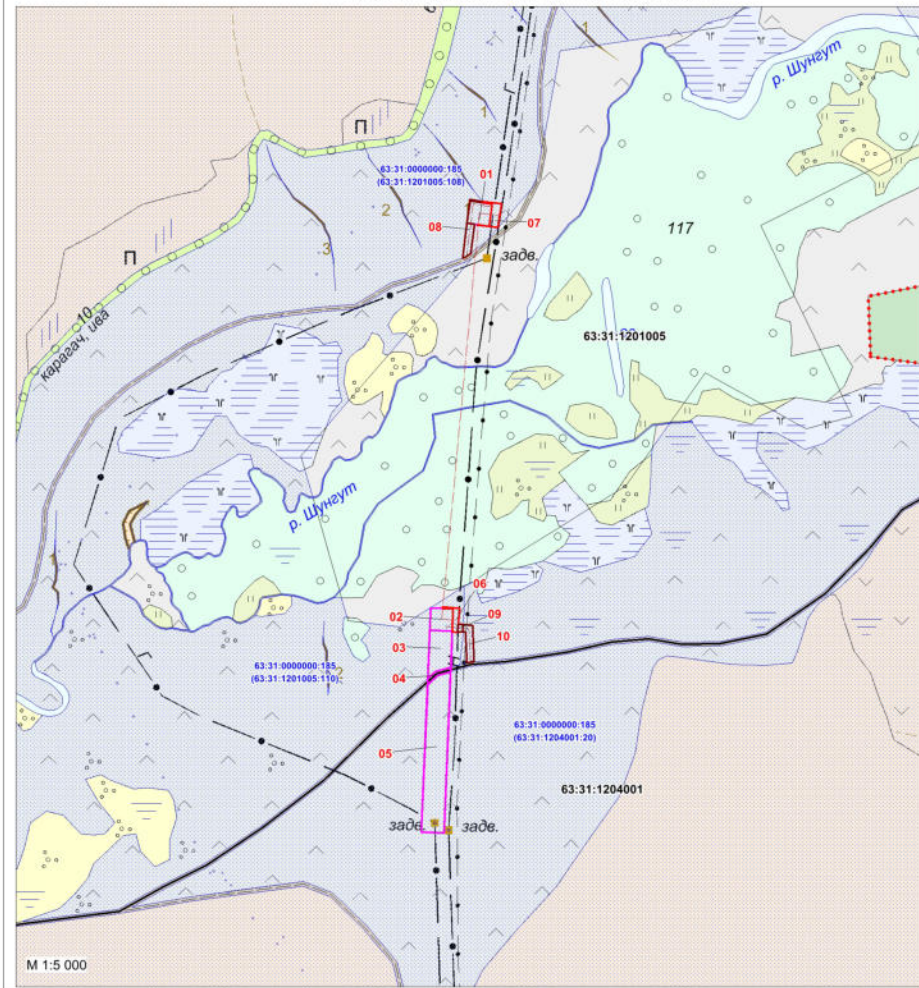

Экспликация земельных участков

№_п/п	Намер_ЗУ_чу	Площадь	Наименование_объекта	кадастровый_номер_квартал	Собственник_ЗУ_распорядитель	Условие
01	185/чу1	950	Площадь ввода	63 31 0000000 185 (63 31 1201005 108)	ОПС в границах колхоза "Лыбеди"	Пастбище
02	185/чу2	900	Площадь вывода	63 31 0000000 185 (63 31 1201005 110)	ОПС в границах колхоза "Лыбеди"	Пастбище
03	185/чу3	1 626	Монтажная площадка ИРБ	63 31 0000000 185 (63 31 1201005 110)	ОПС в границах колхоза "Лыбеди"	Пастбище
04	ЗУ1	212	Монтажная площадка ИРБ	63 31 1201005 (63 31 1204001)	Администрация муниципального района Сергиевский (земля государственной собственности)	Полоса отвода
05	185/чу4	6 262	Монтажная площадка ИРБ	63 31 0000000 185 (63 31 1204001 20)	ОПС в границах колхоза "Лыбеди"	Пастбище
06	185/чу5	270	Напорный нефтепровод	63 31 0000000 185 (63 31 1201005 110)	ОПС в границах колхоза "Лыбеди"	Пастбище
07	185/чу6	420	Напорный нефтепровод	63 31 0000000 185 (63 31 1201005 108)	ОПС в границах колхоза "Лыбеди"	Пастбище
08	185/чу7	472	Подъездная дорога	63 31 0000000 185 (63 31 1201005 108)	ОПС в границах колхоза "Лыбеди"	Пастбище
09	185/чу8	70	Подъездная дорога	63 31 0000000 185 (63 31 1201005 110)	ОПС в границах колхоза "Лыбеди"	Пастбище
10	185/чу9	523	Подъездная дорога	63 31 0000000 185 (63 31 1201005 108)	ОПС в границах колхоза "Лыбеди"	Пастбище
Итого		11 655				

Условные обозначения

- Напорный нефтепровод, протяженностью 50 м, ширина отвода 32 м
- Площадь ввода, 30\*30 м площадью 900 кв.м
- Площадь вывода, 30\*30 м площадью 900 кв.м
- Монтажная площадка, 30\*270 м площадью 8100 кв.м
- Подъездная дорога, протяженностью 175 м, ширина отвода 10 м

63:31:1201005 Граница кадастрового квартала и его номер

63:31:0000000:185 Граница земельного участка и его номер

Ситуационный план  
Масштаб 1:100 000

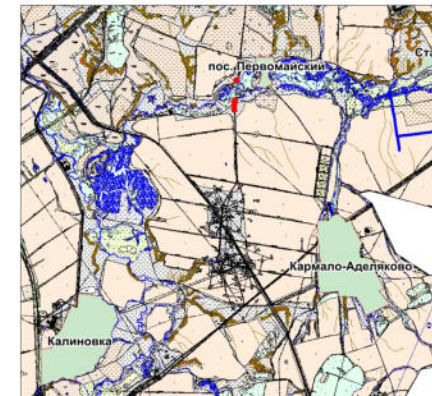


Таблица согласования

Наименование должностного лица организации	Условия согласования	Подпись, печать	Ф.И.О.
Полномочный представитель ОДС с КН 63.31.0000000:185	Согласовано:		
Главный маркшейдер АО "Самаранефтегаз"	Согласовано:		Костин М.Ю.
Заместитель главного инженера по инженерным изысканиям и землеустроительным работам	Согласовано:		Чечерин Д.А.
Заместитель генерального директора АО "Самаранефтегаз" по развитию производства	Согласовано:		Гладнов О.В.

ООО "Средневолжская землеустроительная компания"  
Директор \_\_\_\_\_ Ховрин Н.А.  
Исполнитель \_\_\_\_\_ Акзянова Н.В.