


Чертеж межевания территории для строительства объекта АО "Самаранефтегаз":
4853П "Техническое перевооружение напорного нефтепровода УПСВ "Орлянская" - УПН "Якушкинская" (замена подводного перехода через р.Шунгут)"
в границах сельского поселения Кармало-Аделяково муниципального района Сергиевский Самарской области

Выпуск: исходный, кадастровый номер: 392, площадь: 1 027 кв.м

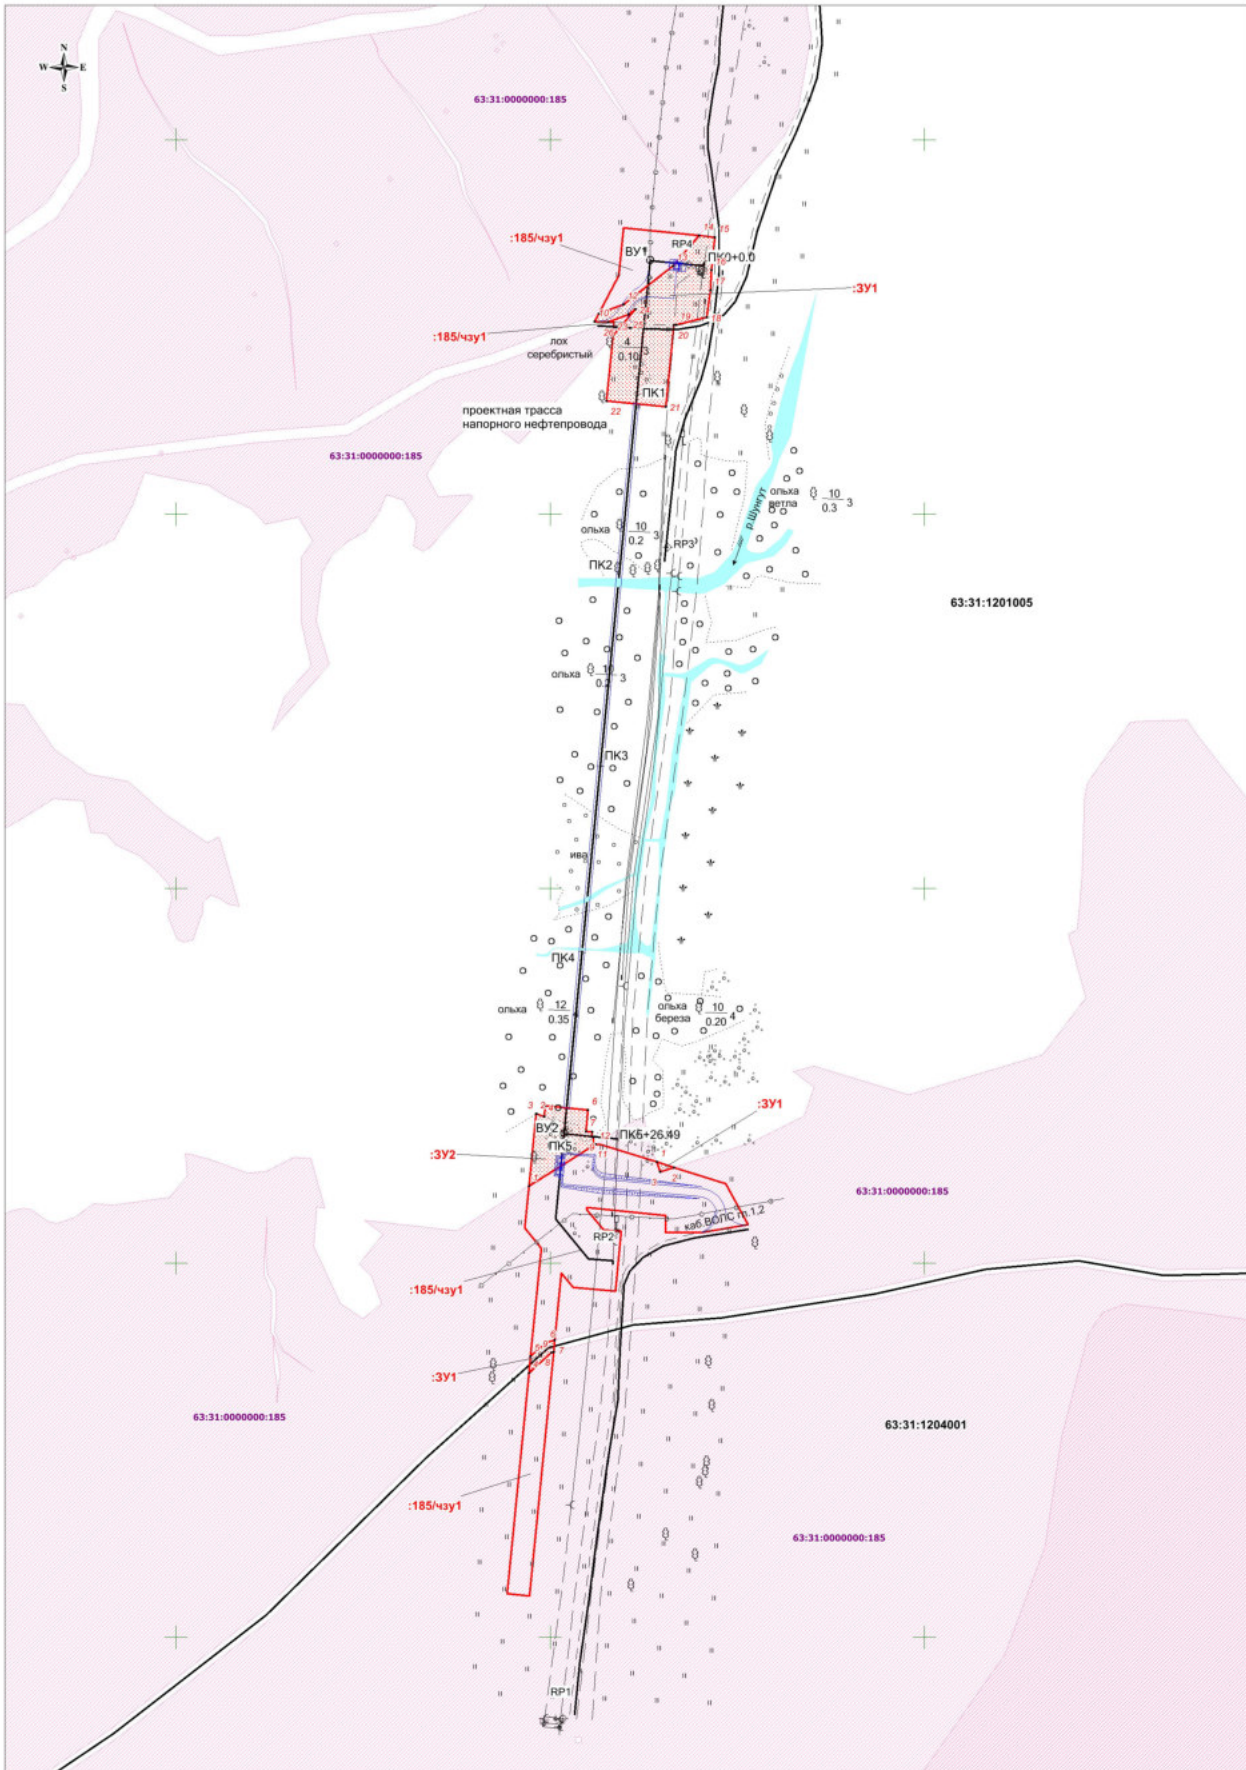

Номер	Хочия	Уточка
1	484 403.84	2 255 496.67
2	484 401.02	2 255 406.24
3	484 440.05	2 255 456.04
4	484 341.27	2 255 388.63
5	484 300.13	2 255 389.51
6	484 307.48	2 255 397.68
7	484 308.77	2 255 402.48
8	484 302.39	2 255 401.85
9	484 302.07	2 255 400.64
10	484 402.93	2 255 423.70
11	484 907.21	2 255 425.95
12	484 912.13	2 255 430.11
13	484 932.69	2 255 465.53
14	484 948.84	2 255 479.47
15	484 947.99	2 255 488.02
16	484 930.43	2 255 486.29
17	484 919.58	2 255 485.75
18	484 905.19	2 255 483.59
19	484 901.19	2 255 482.27
20	484 901.24	2 255 486.20
21	484 857.40	2 255 481.85
22	484 880.56	2 255 430.03
23	484 885.55	2 255 433.49
24	484 909.53	2 255 445.55
25	484 906.82	2 255 442.07
26	484 902.68	2 255 430.94

Выпуск: исходный, кадастровый номер: 392, площадь: 921 кв.м

Номер	Хочия	Уточка
1	484 441.14	2 255 388.53
2	484 479.58	2 255 392.33
3	484 478.73	2 255 392.59
4	484 478.22	2 255 396.72
5	484 484.05	2 255 397.30
6	484 481.77	2 255 410.17
7	484 470.34	2 255 419.04
8	484 470.00	2 255 422.54
9	484 467.41	2 255 422.28
10	484 467.32	2 255 423.27
11	484 483.55	2 255 422.91
12	484 483.44	2 255 424.21

Экспликация земельных участков

№ п/п	Кадастровый номер ЗУ	Обозначение ЗУ, чу	Правообладатели	Адрес местоположения	Категория земель	Разрешенное использование	Площадь, кв.м
01	63:31:000000:185	:185/чу1	СФР в границах колхоза "Тыбыда"	Самарская область, муниципальный район Сергиевский, в границах колхоза "Тыбыда", в границах колхоза "Тыбыда"	Земли сельскохозяйственного назначения	Для сельскохозяйственной деятельности	7 629
02	63:31:000000:391	:391	Администрация муниципального района Сергиевский земли неравнозначной государственной собственности	Самарская область, Сергиевский район, сельское поселение Кармало-Аделяково	Земли сельскохозяйственного назначения	Трубопроводный транспорт	2 822
03	63:31:1201005:392	:392	Министерство лесного, охотничьего, рыбного и природного хозяйства Самарской области	Самарская область, Сергиевский район, сельское поселение Кармало-Аделяково	Земли лесного фонда	Трубопроводный транспорт	921
Итого							11 672

Условные обозначения

- Зональный участок (часть земельного участка) для строительства объекта
- Граница и кадастровый номер существующего земельного участка указанного в ЕГРН
- 63:31:1201005 - Граница и номер кадастрового квартала

Примечание: Красные линии совпадают с границами зоны планируемого размещения линейных объектов.

ООО "СамарНИПИнефть"						Проект межевания территории для строительства объекта АО "Самарнефтегаз": 4853П "Техническое перевооружение напорного нефтепровода УПСВ "Орлянская" - УПН "Якушкинская" (замена подводного перехода через р.Шунгут)" в границах сельского поселения Кармало-Аделяково муниципального района Сергиевский Самарской области			
Имя	Кол.уч.	Лист	№ док.	Подпись	Дата	Проект межевания территории Графическая часть (чертеж межевания территории) М 1:2 000	Статус	Лист	Листов
Исполнитель			Аязнова Н.В.				ПП	1	1
Директор			Хворин Н.А.				ООО "Средневолжская землеустроительная компания"		