


Проект планировки территории для строительства объекта АО "Самаранефтегаз":
 4853П "Техническое перевооружение напорного нефтепровода УПСВ "Орлянская" - УПН "Якушкинская" (замена подводного перехода через р.Шунгут)"
 в границах сельского поселения Кармало-Аделяково муниципального района Сергиевский Самарской области

Итого: координатные характеристики точек границ зон планируемого размещения линейных объектов красными линиями

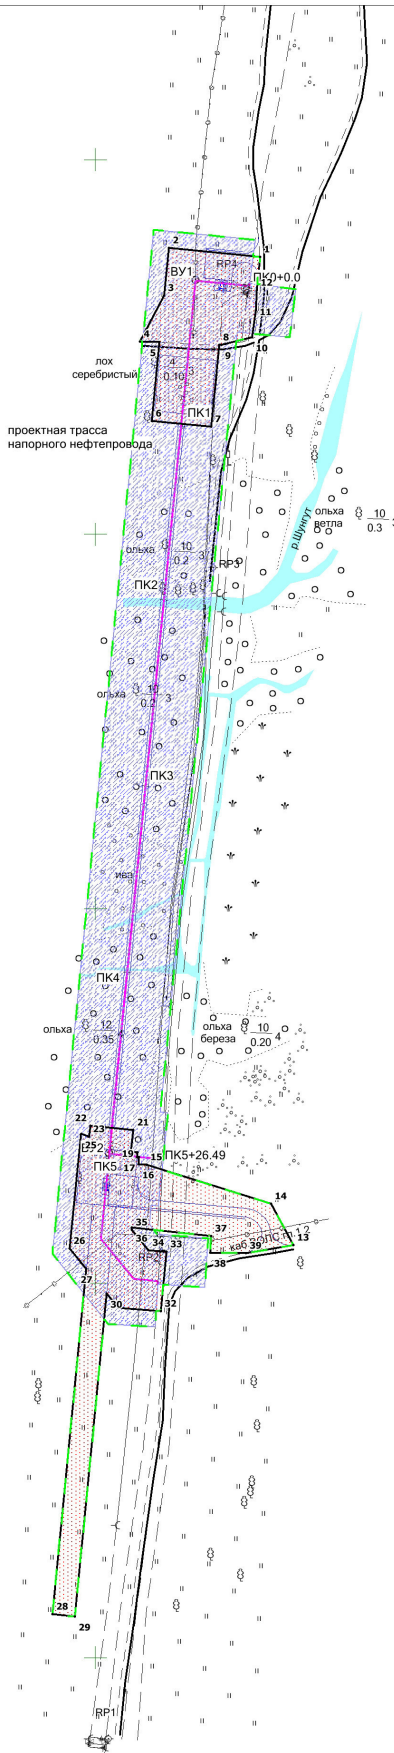

Номер	Хточка	Уточка
1	484 547.89	2 255 488.02
2	484 952.83	2 255 430.15
3	484 927.65	2 255 436.68
4	484 902.83	2 255 423.70
5	484 902.54	2 255 434.18
6	484 890.56	2 255 430.03
7	484 857.40	2 255 481.85
8	484 901.24	2 255 466.20
9	484 901.19	2 255 467.27
10	484 905.19	2 255 483.59
11	484 919.58	2 255 485.75
12	484 930.43	2 255 486.29
13	484 420.38	2 255 505.69
14	484 442.38	2 255 493.87
15	484 483.18	2 255 427.30
16	484 483.95	2 255 422.91
17	484 487.32	2 255 423.27
18	484 487.41	2 255 422.26
19	484 470.00	2 255 422.54
20	484 470.34	2 255 419.04
21	484 481.77	2 255 420.17
22	484 484.05	2 255 387.30
23	484 478.22	2 255 396.72
24	484 479.73	2 255 392.59
25	484 479.58	2 255 392.33
26	484 418.58	2 255 386.30
27	484 407.70	2 255 386.20
28	484 223.33	2 255 376.99
29	484 222.16	2 255 388.95
30	484 384.51	2 255 406.02
31	484 388.83	2 255 412.32
32	484 384.96	2 255 434.86
33	484 416.82	2 255 437.93
34	484 417.83	2 255 426.44
35	484 426.62	2 255 419.43
36	484 429.74	2 255 418.54
37	484 425.33	2 255 481.75
38	484 416.34	2 255 481.49
39	484 416.10	2 255 480.37

Общая площадь - 11 672 кв.м

УСЛОВНЫЕ ОБОЗНАЧЕНИЯ

- Граница территории, в отношении которой осуществляется подготовка проекта планировки
- Устанавливаемые красные линии
- Граница зоны планируемого размещения линейного объекта
- Поворотная точка границы зон планируемого размещения линейных объектов
- Граница зоны с особыми условиями использования территории (нефтепровод), ширина 50 м

- Примечание:
- Границы красных линий совпадают с границами зоны планируемого размещения линейного объекта
 - Объекты социального-культурного и коммунально-бытового значения и прочие объекты капитального строительства отсутствуют
 - Объекты федерального, регионального, местного значения отсутствуют
 - линейные объекты, подлежащие переносу и переустройству отсутствуют
 - Линии отступа от красных линий в целях определения мест допустимого размещения зданий, строений, сооружений не устанавливаются

ООО "СамарНИПнефть"						Проект планировки территории для строительства объекта АО "Самаранефтегаз": 4853П "Техническое перевооружение напорного нефтепровода УПСВ "Орлянская" - УПН "Якушкинская" (замена подводного перехода через р.Шунгут)" в границах сельского поселения Кармало-Аделяково муниципального района Сергиевский Самарской области			
Изм.	Кол.уч.	Лист	№ док.	Подпись	Дата	Раздел 1. Проект планировки территории. Графическая часть	Страница	Лист	Листов
Исполнитель	Аязанова Н.В.						ПП	1	1
Директор	Ховрин Н.А.								
Чертеж красных линий. Чертеж границ зон планируемого размещения линейных объектов. М 1:2 000						ООО "Средневолжская землеустроительная компания"			