


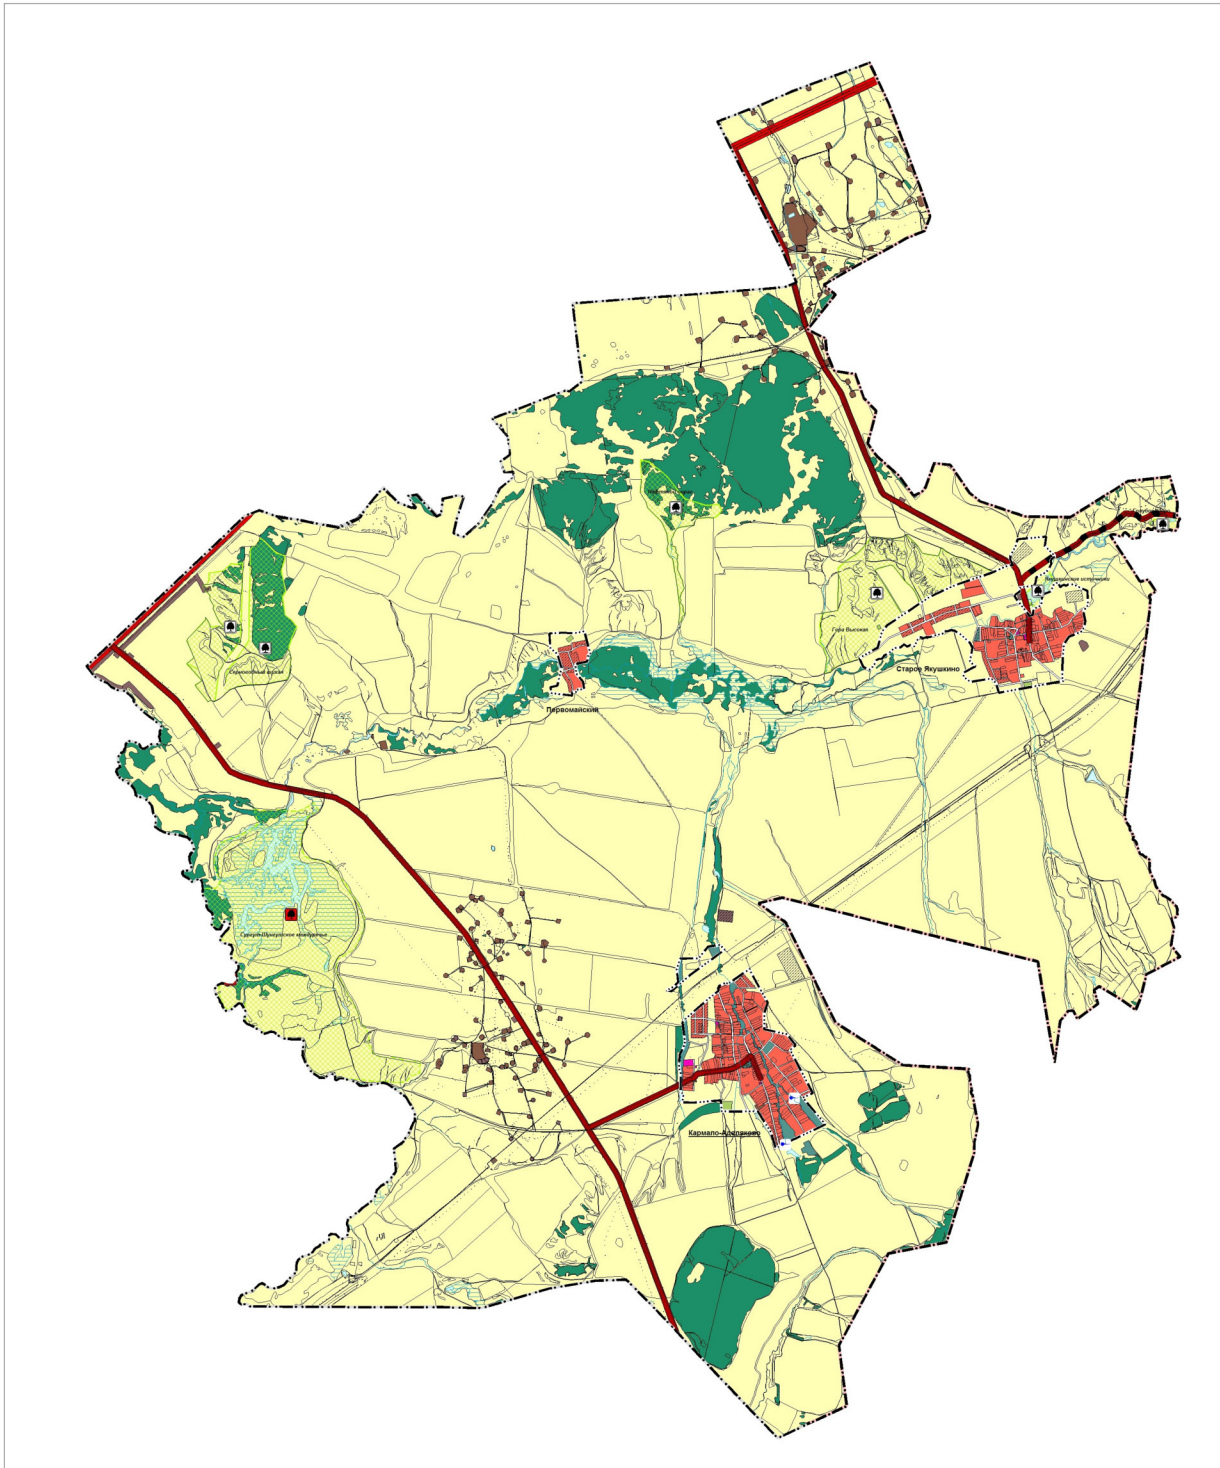


# Карта функциональных зон сельского поселения Кармало-Аделяково муниципального района Сергиевский Самарской области



### Условные обозначения:

- Границы субъектов Российской Федерации, муниципальных образований, населенных пунктов. **Существующие**
- Границы единиц административно-территориального деления Российской Федерации
- Граница муниципального района
- Граница сельского поселения
- Сведения ЕГРН**
- Границы земельных участков в соответствии с данными ЕГРН
- Границы земельных участков
- Иная информация о состоянии, об использовании, ограничениях использования территории. **Существующие****
- Функциональные зоны**
- Зона лесов
- Производственные зоны, зоны инноваций и транспортной инфраструктуры
- Производственная зона
- Объекты транспортной инфраструктуры. **Существующие****
- Автомобильные дороги
- Автомобильные дороги федерального значения
- Автомобильные дороги регионального или межмуниципального значения
- Особо охраняемые природные территории. **Существующие****
- Особо охраняемые природные территории
- Памятник природы регионального значения
- Памятник природы
- Особо охраняемые природные территории. **Планируемые****
- Особо охраняемые природные территории
- Памятник природы регионального значения
- Памятник природы
- Природные объекты. **Существующие****
- Природные водные объекты
- Болото
- Водоем (озеро, пруд, объединенный створ, водохранилище)
- Водоток (река, ручей, канал)

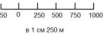

	Департамент	Бюджет № 2
	Г. и И. для доставки по территории	Виды И.О.
	Департамент ООО "СамСМУ"	Контракт № 2
Объект	Генеральный план сельского поселения Кармало-Аделяково муниципального района Сергиевский Самарской области	
2019 г.	Заказчик: Администрация сельского поселения Кармало-Аделяково муниципального района Самарской области	Исполнитель: ООО "СамСМУ"
	Исполнитель: ООО "СамСМУ"	№ 1/2019