


**МАТЕРИАЛЫ ПО ОБОСНОВАНИЮ ПРОЕКТА МЕЖЕВАНИЯ ТЕРРИТОРИИ**  
 "Сбор нефти и газа со скважины №609 Радаевского месторождения"  
 в границах сельского поселения Красносельское, Сергиевского района, Самарской области

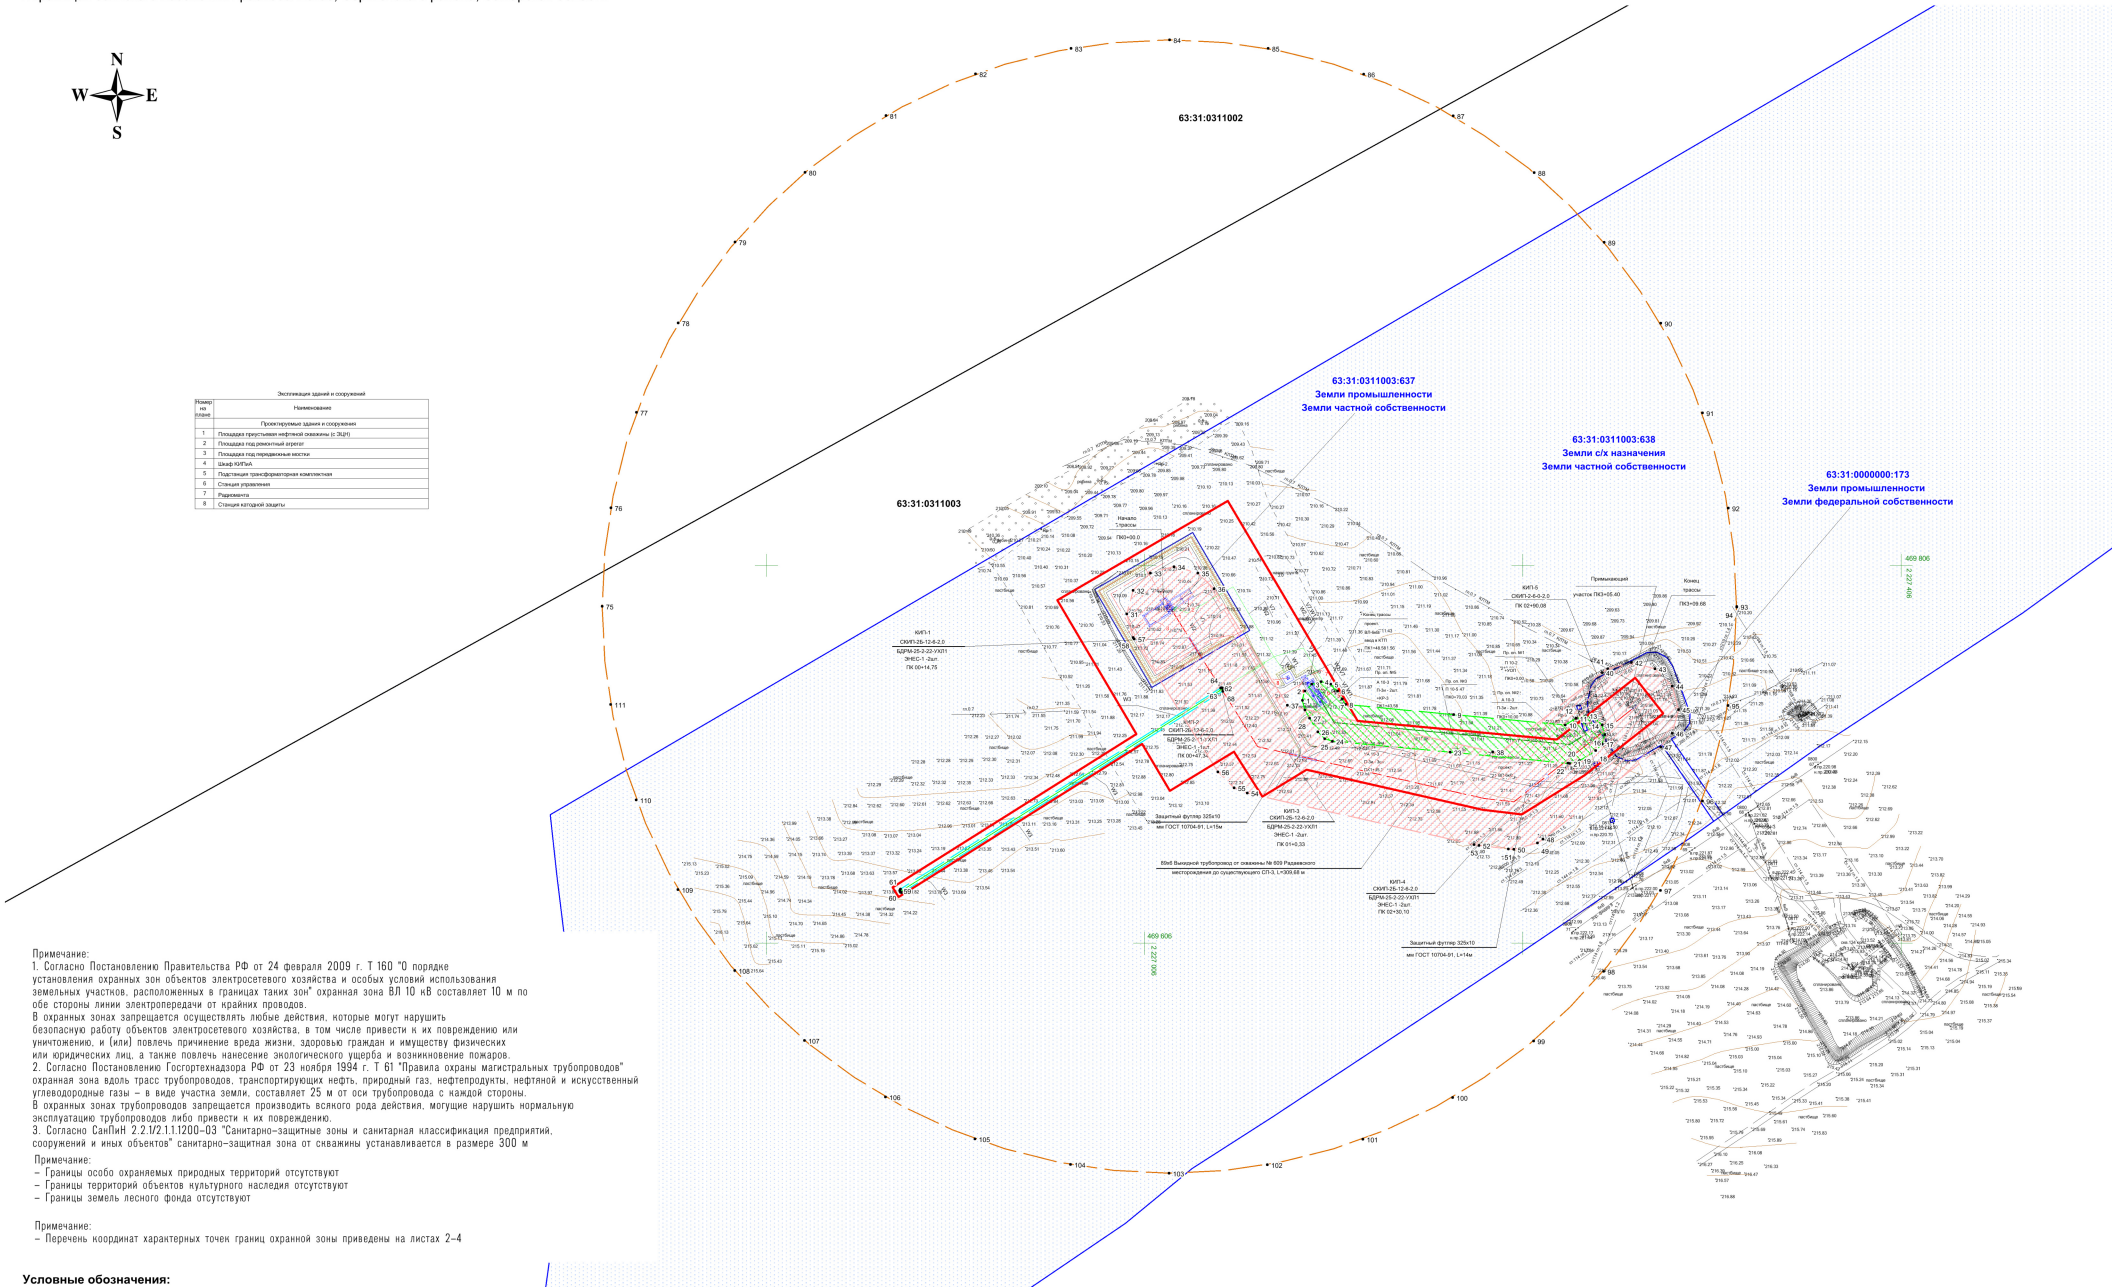

Код	Наименование
1	Промышленные здания и сооружения
2	Площади под реконструкцию асфальта
3	Площади под реконструкцию тротуара
4	Шары КСЭЭ
5	Площади трансформаторных комплексов
6	Склады
7	Резервуары
8	Стены колодезных вышек



**Примечание:**  
 1. Согласно Постановлению Правительства РФ от 24 февраля 2009 г. Т 160 "О порядке установления охранных зон объектов электросетевого хозяйства и особых условий использования земельных участков, расположенных в границах таких зон" охранный зона ВЛ 10 кВ составляет 10 м по обе стороны линии электропередачи от крайних проводов.  
 В охранных зонах запрещается осуществлять любые действия, которые могут нарушить безопасную работу объектов электросетевого хозяйства, в том числе привести к их повреждению или уничтожению, и (или) повлечь причинение вреда жизни, здоровью граждан и имуществу физических или юридических лиц, а также повлечь нанесение экологического ущерба и возникновение пожаров.  
 2. Согласно Постановлению Госгортехнадзора РФ от 23 ноября 1994 г. Т 61 "Правила охраны магистральных трубопроводов" охранный зона вдоль трасс трубопроводов, транспортирующих нефть, природный газ, нефтепродукты, нефтяной и искусственный углеводородные газы – в виде участка земли, составляет 25 м от оси трубопровода с каждой стороны.  
 В охранных зонах трубопроводов запрещается производить всякого рода действия, могущие нарушить нормальную эксплуатацию трубопроводов либо привести к их повреждению.  
 3. Согласно СанПиН 2.2.1/2.1.1.1200-03 "Санитарно-защитные зоны и санитарная классификация предприятий, сооружений и иных объектов" санитарно-защитная зона от скважины устанавливается в размере 300 м.  
**Примечание:**  
 - Границы особо охраняемых природных территорий отсутствуют  
 - Границы территорий объектов культурного наследия отсутствуют  
 - Границы земель лесного фонда отсутствуют  
**Примечание:**  
 - Перечень координат характерных точек границ охранный зоны приведены на листах 2-4

**Условные обозначения:**

- Границы зон планируемого размещения линейных объектов
- Проектируемая трасса выкидного трубопровода
- Граница кадастрового квартала и его номер
- Проектируемый кабель подземный
- Граница земельного участка и его номер
- Проектируемая ВЛ 10 кВ
- Граница зоны с особыми условиями использования территории (Выкидной трубопровод), ширина 50 м
- Существовавшие коммуникации
- Дороги, проезды
- Граница зоны с особыми условиями использования территории (Кабель ЭХЗ), ширина 2м
- Н - Трасса нефтепровода
- 10 кВ - ЛЭП воздушные
- Граница зоны с особыми условиями использования территории (ВЛ 10 кВ), ширина 20 м
- Границы санитарно-защитной зоны скважины
- 1 - Номер характерной точки границы охранный зоны

<b>ООО "ННК - Самарнефтегаз"</b>				Проект межевания территории для строительства объекта ООО "ННК - Самарнефтегаз" "Сбор нефти и газа со скважины №609 Радаевского месторождения" в границах сельского поселения Красносельское, Сергиевского района, Самарской области				
Изм.	Лист	№ документа	Подпись	Дата	<b>Материалы по обоснованию проекта межевания территории. Техническая часть</b>	Стадия	Лист	Листов
Исполнит.	Ген. директор	Барг В.И.	Хорвин Н.А.			ПП	1	4
Чертеж материалов по обоснованию межевания территории. М 1:2000						ООО "Средневожская землеустроительная компания" г. Самара		