


МАТЕРИАЛЫ ПО ОБОСНОВАНИЮ ПРОЕКТА ПЛАНИРОВКИ ТЕРРИТОРИИ
 "Сбор нефти и газа со скважины №609 Радаевского месторождения"
 в границах сельского поселения Красносельское, Сергиевского района, Самарской области



№ п/п	Наименование
1	Проектные планы и обмеры
2	Планы подстанции нефтяной скважины (0.3/10)
3	Планы подстанции электроснабжения
4	Планы котельной
5	Планы помещений складского назначения
6	Схемы ограждений
7	Разрезы
8	Схемы кабельных трасс

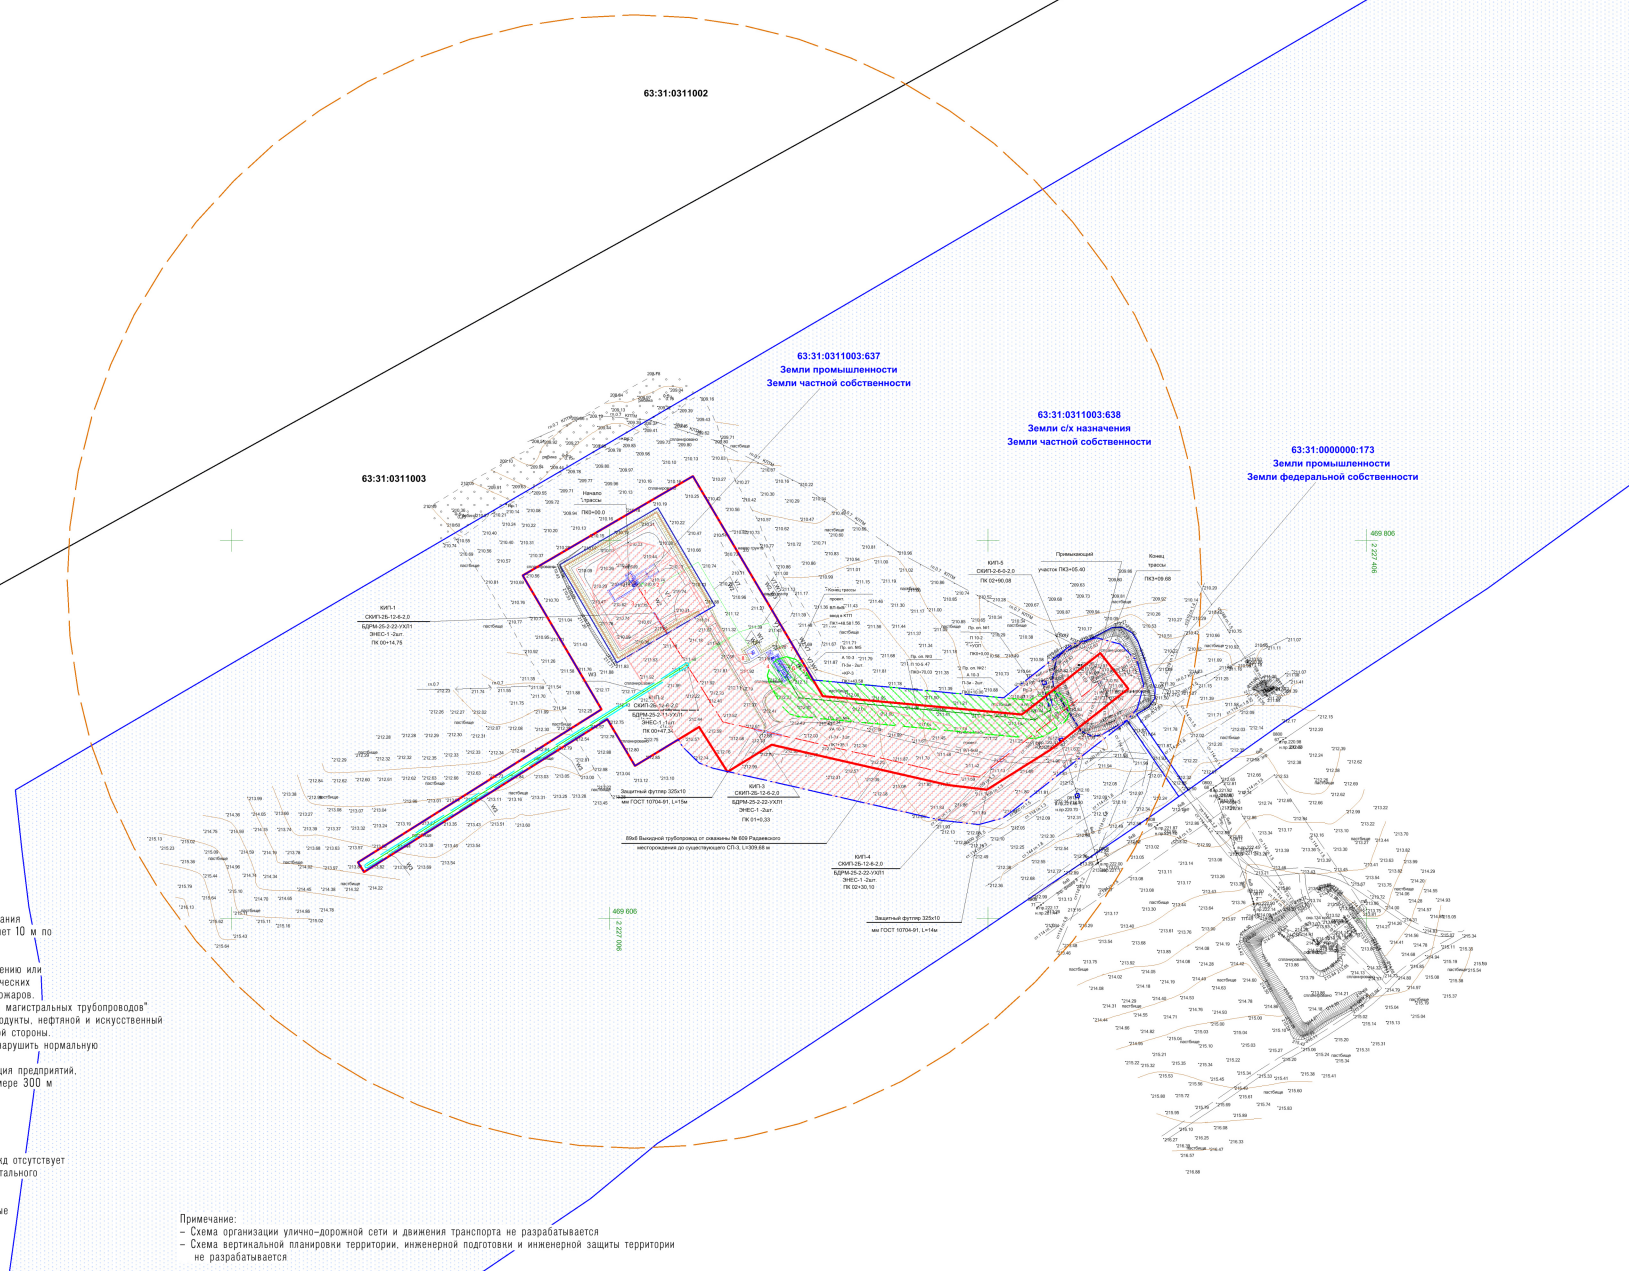

Примечания:
 1. Согласно Постановлению Правительства РФ от 24 февраля 2009 г. Т 160 "О порядке установления охранных зон объектов электросетевого хозяйства и особых условий использования земельных участков, расположенных в границах таких зон" охранный зона ВЛ 10 кВ составляет 10 м по обе стороны линии электропередачи от крайних проводов.
 В охранных зонах запрещается осуществлять любые действия, которые могут нарушить безопасную работу объектов электросетевого хозяйства, в том числе привести к их повреждению или уничтожению, и (или) повлечь причинение вреда жизни, здоровью граждан и имуществу физических или юридических лиц, а также повлечь нанесение экологического ущерба и возникновение пожаров.
 2. Согласно Постановлению Госгортехнадзора РФ от 23 ноября 1994 г. Т 61 "Правила охраны магистральных трубопроводов" охранный зона вдоль трасс трубопроводов, транспортирующих нефть, природный газ, нефтепродукты, нефтяной и искусственный углеводородные газы - в виде участка земли, составляет 25 м от осей трубопровода с каждой стороны.
 В охранных зонах трубопроводов запрещается производить всякого рода действия, могущие нарушить нормальную эксплуатацию трубопроводов либо привести к их повреждению.
 3. Согласно СанПиН 2.2.1/2.1.1.1200-03 "Санитарно-защитные зоны и санитарная классификация предприятий, сооружений и иных объектов" санитарно-защитная зона от скважины устанавливается в размере 300 м.
Примечание:
 - Границы зон планируемого размещения линейных объектов, подлежащих реконструкции, в связи с изменением их местоположения отсутствуют
 - Объекты, подлежащие сносу и (или) демонтажу отсутствуют
 - Линейные объекты, подлежащие переносу и переустройству отсутствуют
 - Необходимость для резервирования и изъятия для государственных или муниципальных нужд отсутствуют
 - Объекты социально-культурного и коммунально-бытового назначения и прочие объекты капитального строительства отсутствуют
 - Объекты федерального, регионального, местного значения отсутствуют
 - Границы зон планируемого размещения объектов капитального строительства, установленные ранее утвержденной документацией по планировке территории отсутствуют
 - Границы особо охраняемых природных территорий отсутствуют
 - Границы территорий объектов культурного наследия отсутствуют
 - Границы земель лесного фонда отсутствуют

Примечание:
 - Схема организации улично-дорожной сети и движения транспорта не разрабатывается
 - Схема вертикальной планировки территории, инженерной подготовки и инженерной защиты территории не разрабатывается

- Основные обозначения:**
- Границы территории, в отношении которой осуществляется подготовка проекта планировки
 - Границы зон планируемого размещения линейных объектов
 - Граница кадастрового квартала и его номер
 - Граница земельного участка и его номер
 - Граница зоны с особыми условиями использования территории (Выходной трубопровод), ширина 50 м
 - Граница зоны с особыми условиями использования территории (ВЛ 10 кВ), ширина 20 м
 - Граница зоны с особыми условиями использования территории (Кабель ЭХЗ), ширина 2 м
 - Границы санитарно-защитной зоны скважины
 - Проектируемая трасса выходящего трубопровода
 - Проектируемый кабель подземный
 - Проектируемая ВЛ 10 кВ
 - Существующие коммуникации
 - Дороги, проезды
 - Трасса нефтепровода
 - ЛЭП воздушные

ООО "ННК - Самарнефтегаз"				Проект планировки территории для строительства объекта "Сбор нефти и газа со скважины №609 Радаевского месторождения" в границах сельского поселения Красносельское, Сергиевского района, Самарской области			
Изм	Лист	№ документ	Подпись	Дата	Лист 3. Материалы по обоснованию проекта планировки территории. Графическая часть		
Исполнит.	Барг В.И.				Стадия	Лист	
Ген. директор	Хорвин Н.А.				ПП	1	
						1	
						ООО "Средневольтная компания" г. Самара	