


**ПРОЕКТ ПЛАНИРОВКИ ТЕРРИТОРИИ ДЛЯ СТРОИТЕЛЬСТВА ОБЪЕКТА ООО «ННК-Самаранефтегаз»**  
 "Сбор нефти и газа со скважины №609 Радаевского месторождения"  
 в границах сельского поселения Красносельское, Сергиевского района, Самарской области

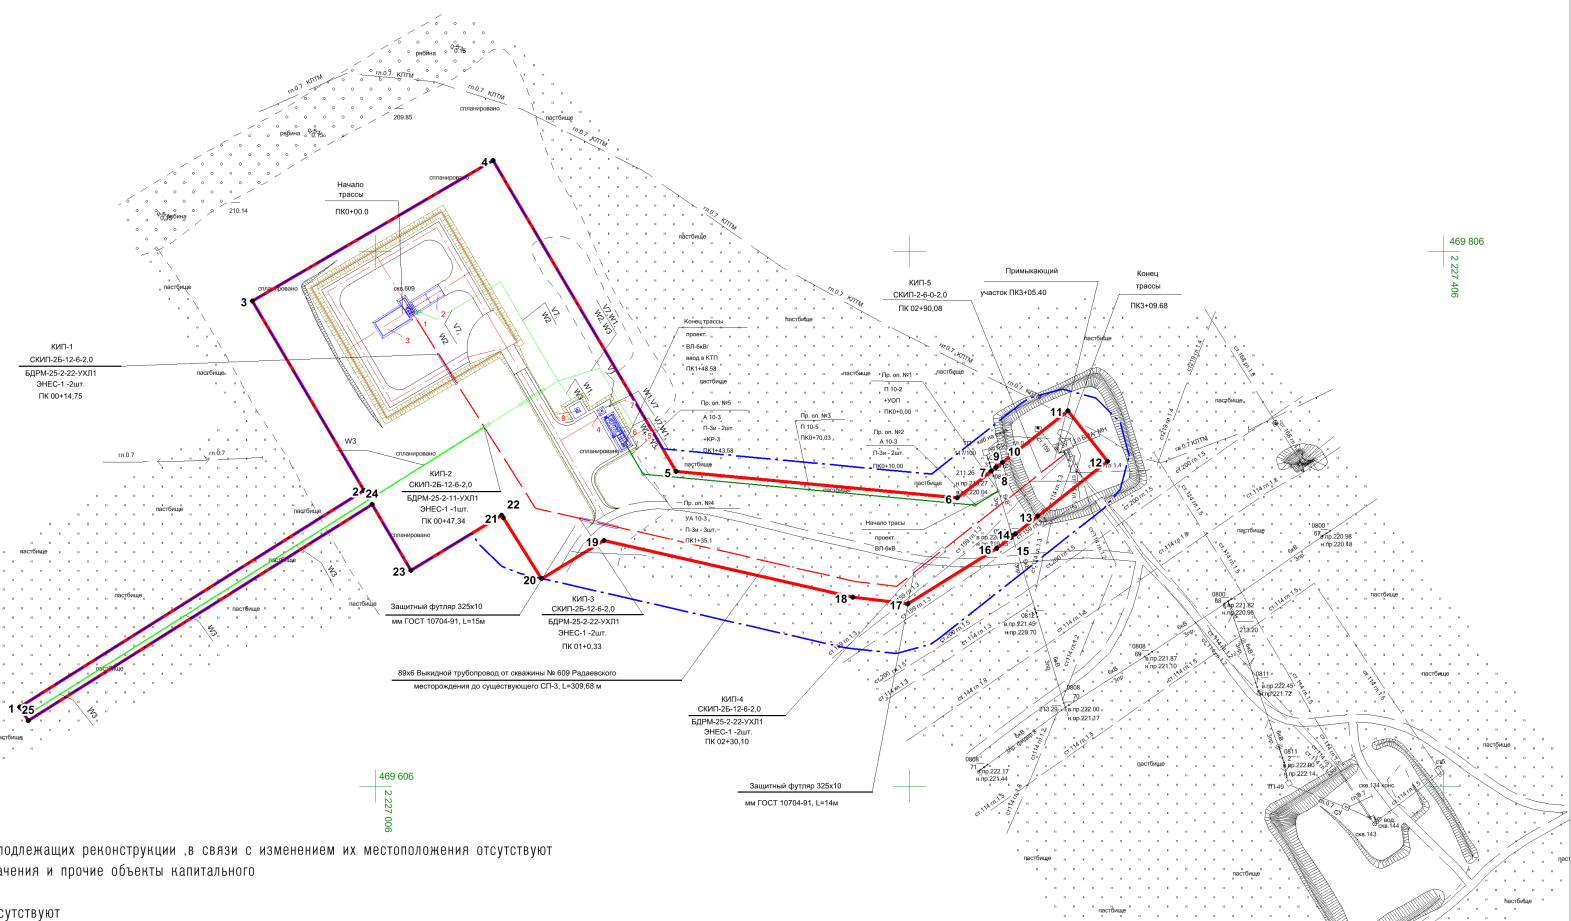

Экспликация зданий и сооружений	
Номер на плане	Наименование
	Проектируемые здания и сооружения
1	Площадка присутствия нефтяной скважины (с ЗИП)
2	Площадка под ремонтный агрегат
3	Площадка под передвижные мосты
4	Щаф КИП/А
5	Подстанции трансформаторная комплексная
6	Станция управления
7	Радиомерца
8	Станция катодной защиты



- Примечание:**
- Границы зон планируемого размещения линейных объектов, подлежащих реконструкции, в связи с изменением их местоположения отсутствуют
  - Объекты социально-культурного и коммунально-бытового значения и прочие объекты капитального строительства отсутствуют
  - Объекты федерального, регионального, местного значения отсутствуют
  - Линейные объекты, подлежащие переносу и переустройству отсутствуют
- Примечание:**
- Чертеж красных линий не разрабатывается, т.к. существующие, устанавливаемые и отменяемые красные линии отсутствуют
- Согласно ч.11 ст.1 ГрК РФ от 12.04.2004г. № 190-ФЗ красные линии устанавливаются для территорий общего пользования. Образование территорий общего пользования проектом не предусматривается

- Примечание:**
- Перечень координат характерных точек границы зон планируемого размещения линейных объектов приведен в текстовой части проекта

**Условные обозначения:**

- Границы территории, в отношении которой осуществляется подготовка проекта планировки
- Границы зон планируемого размещения линейных объектов
- Поворотная точка границы зон планируемого размещения линейных объектов

Проектируемые коммуникации

- Проектируемая трасса выкидного трубопровода
- Проектируемый кабель подземный
- Проектируемая ВЛ 10 кВ

Существующие коммуникации

- Дороги, проезды
- Трасса нефтепровода
- ЛЭП воздушные

ООО «ННК-Самаранефтегаз»				Проект планировки территории для строительства объекта ООО «ННК-Самаранефтегаз» "Сбор нефти и газа со скважины №609 Радаевского месторождения" в границах сельского поселения Красносельское, Сергиевского района, Самарской области				
				Изм	Лист	№ документа	Подпись	Дата
Исполнит. Барг В.И.				Раздел 5	Проект планировки территории. Графическая часть	Стадия	Лист	Листов
Ген директор Ховрин Н.А.						ПП	1	1
				Чертеж границ зон планируемого размещения линейных объектов. М 1:2000			ООО "Средневолжская землеустроительная компания" г. Самара	