



Карта планируемого размещения объектов инженерной инфраструктуры местного значения сельского поселения Красносельское муниципального района Сергиевский Самарской области


Карта планируемого размещения объектов инженерной инфраструктуры местного значения
в части с. Красносельское муниципального района Сергиевский Самарской области

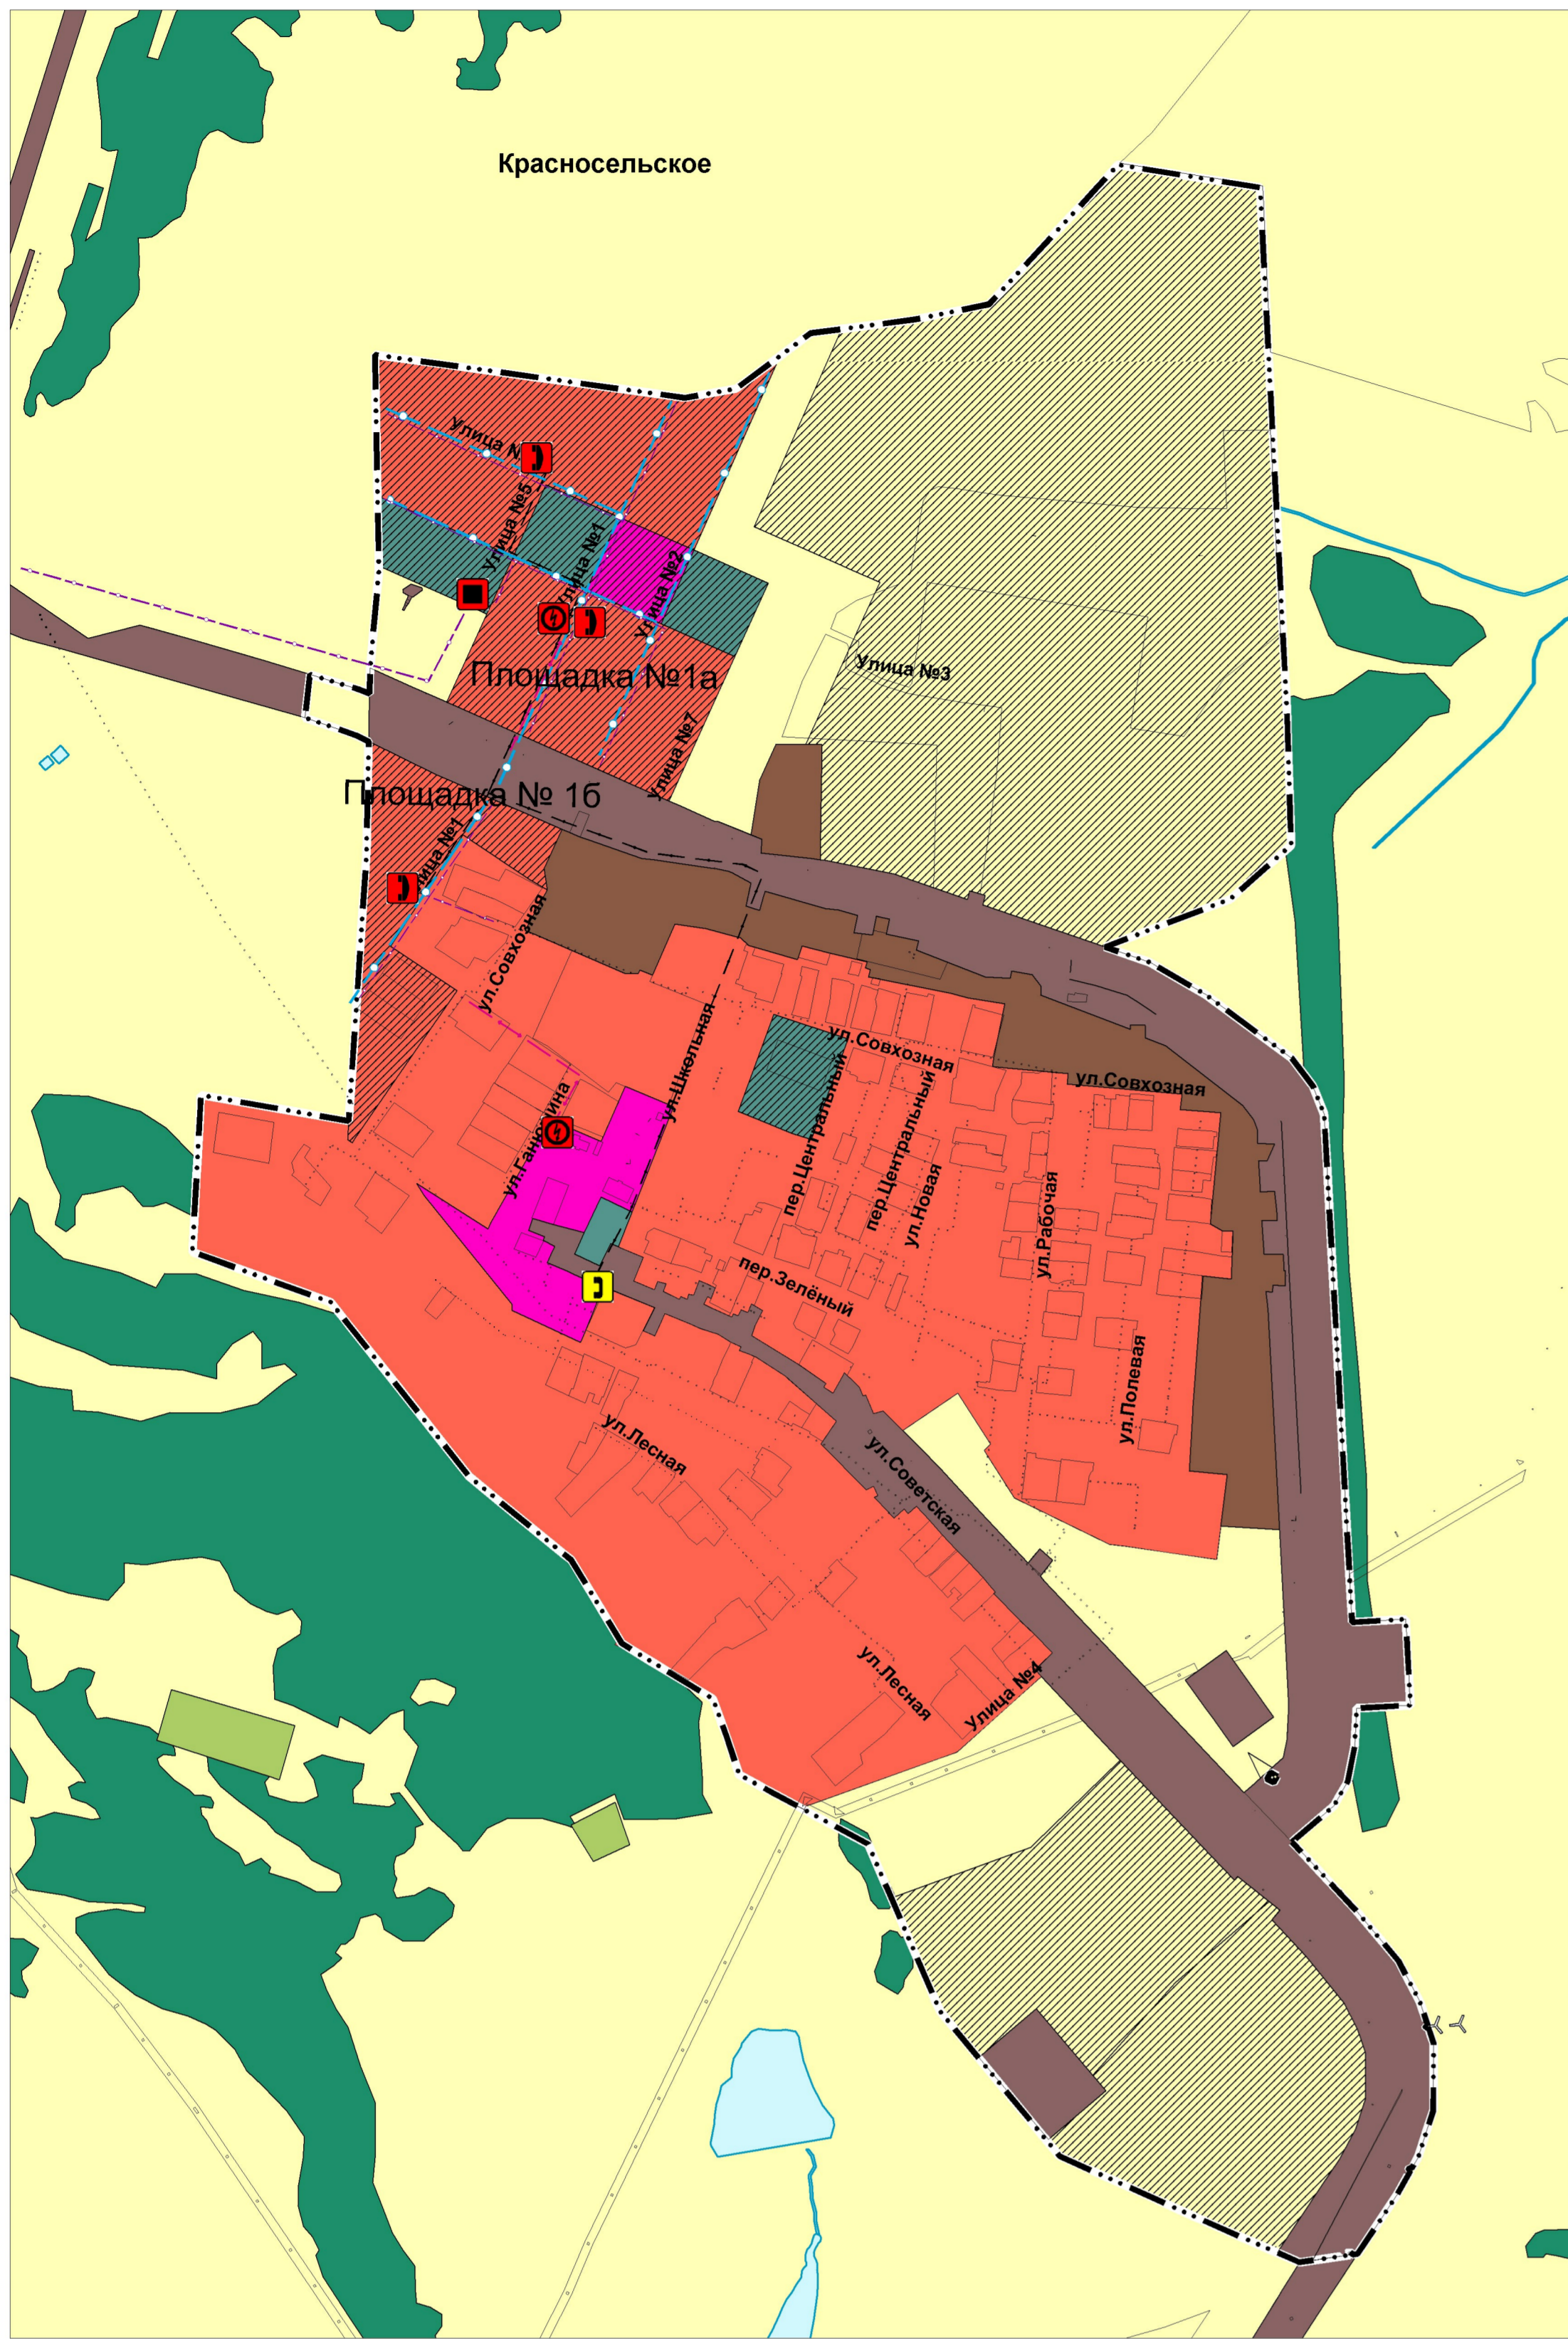


Карта планируемого размещения объектов инженерной инфраструктуры местного значения
в части п. Малые Ключи муниципального района Сергиевский Самарской области

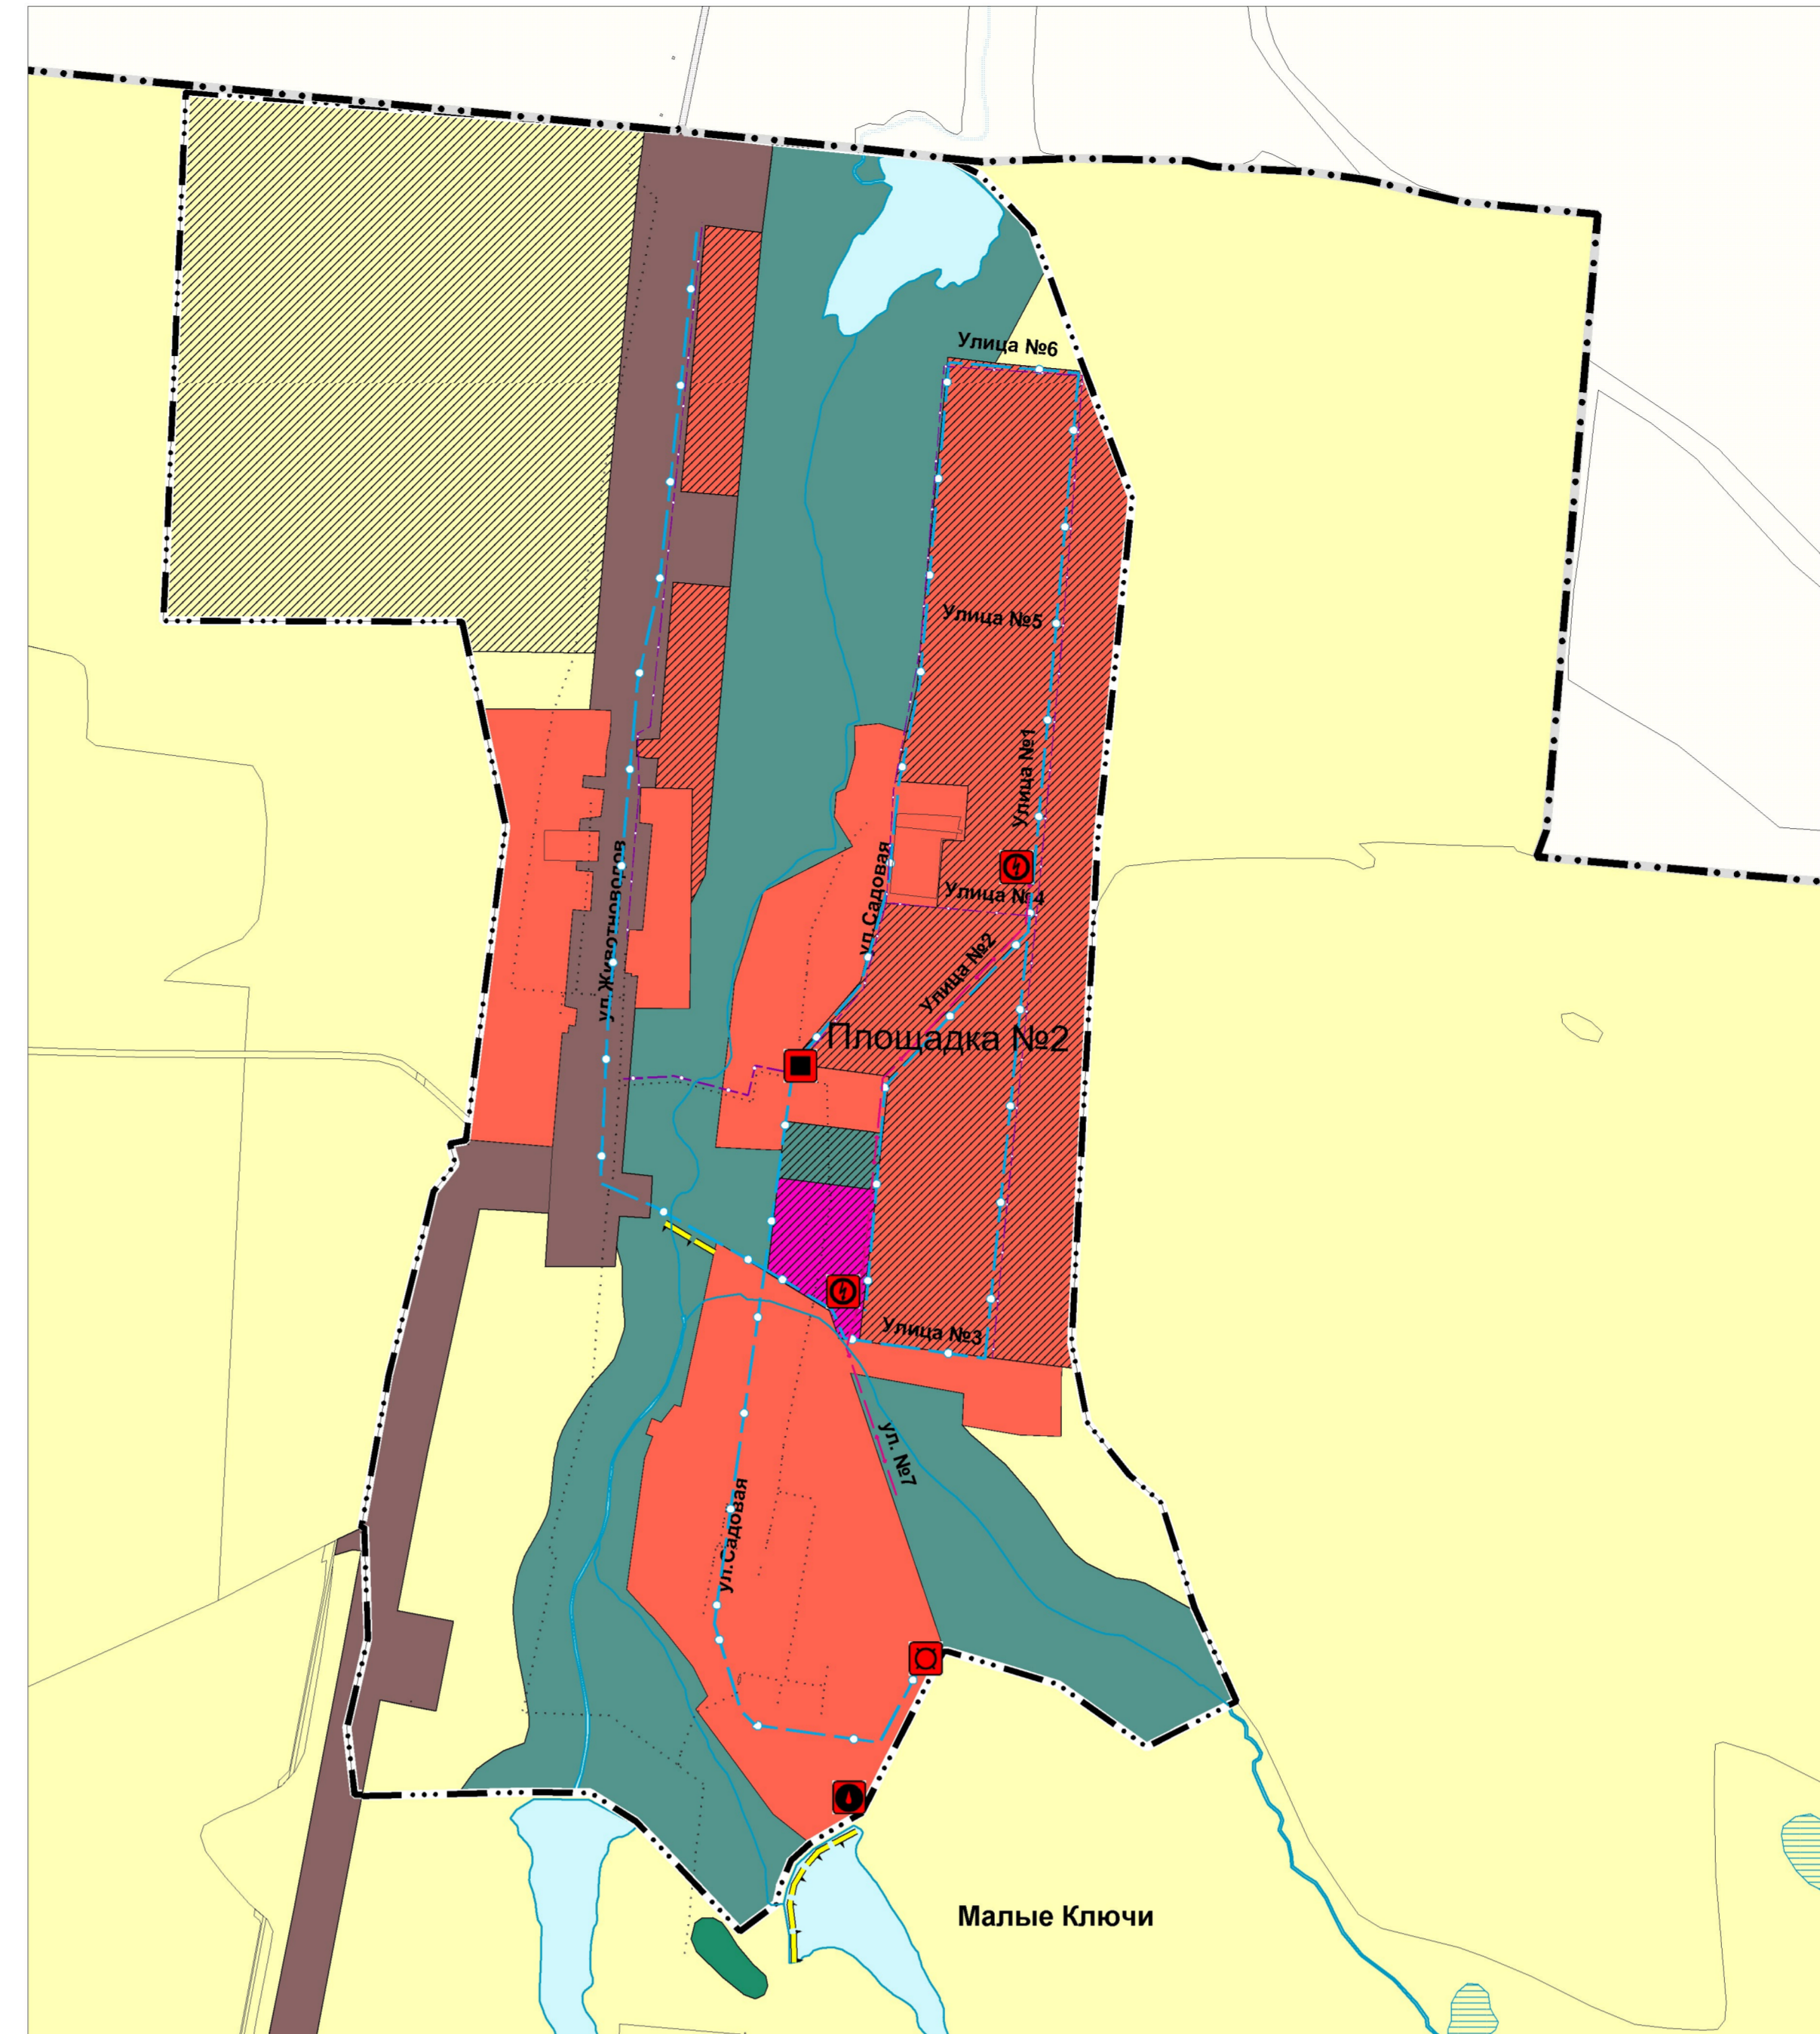


Карта планируемого размещения объектов инженерной инфраструктуры местного значения
в части с. Мамыково муниципального района Сергиевский Самарской области

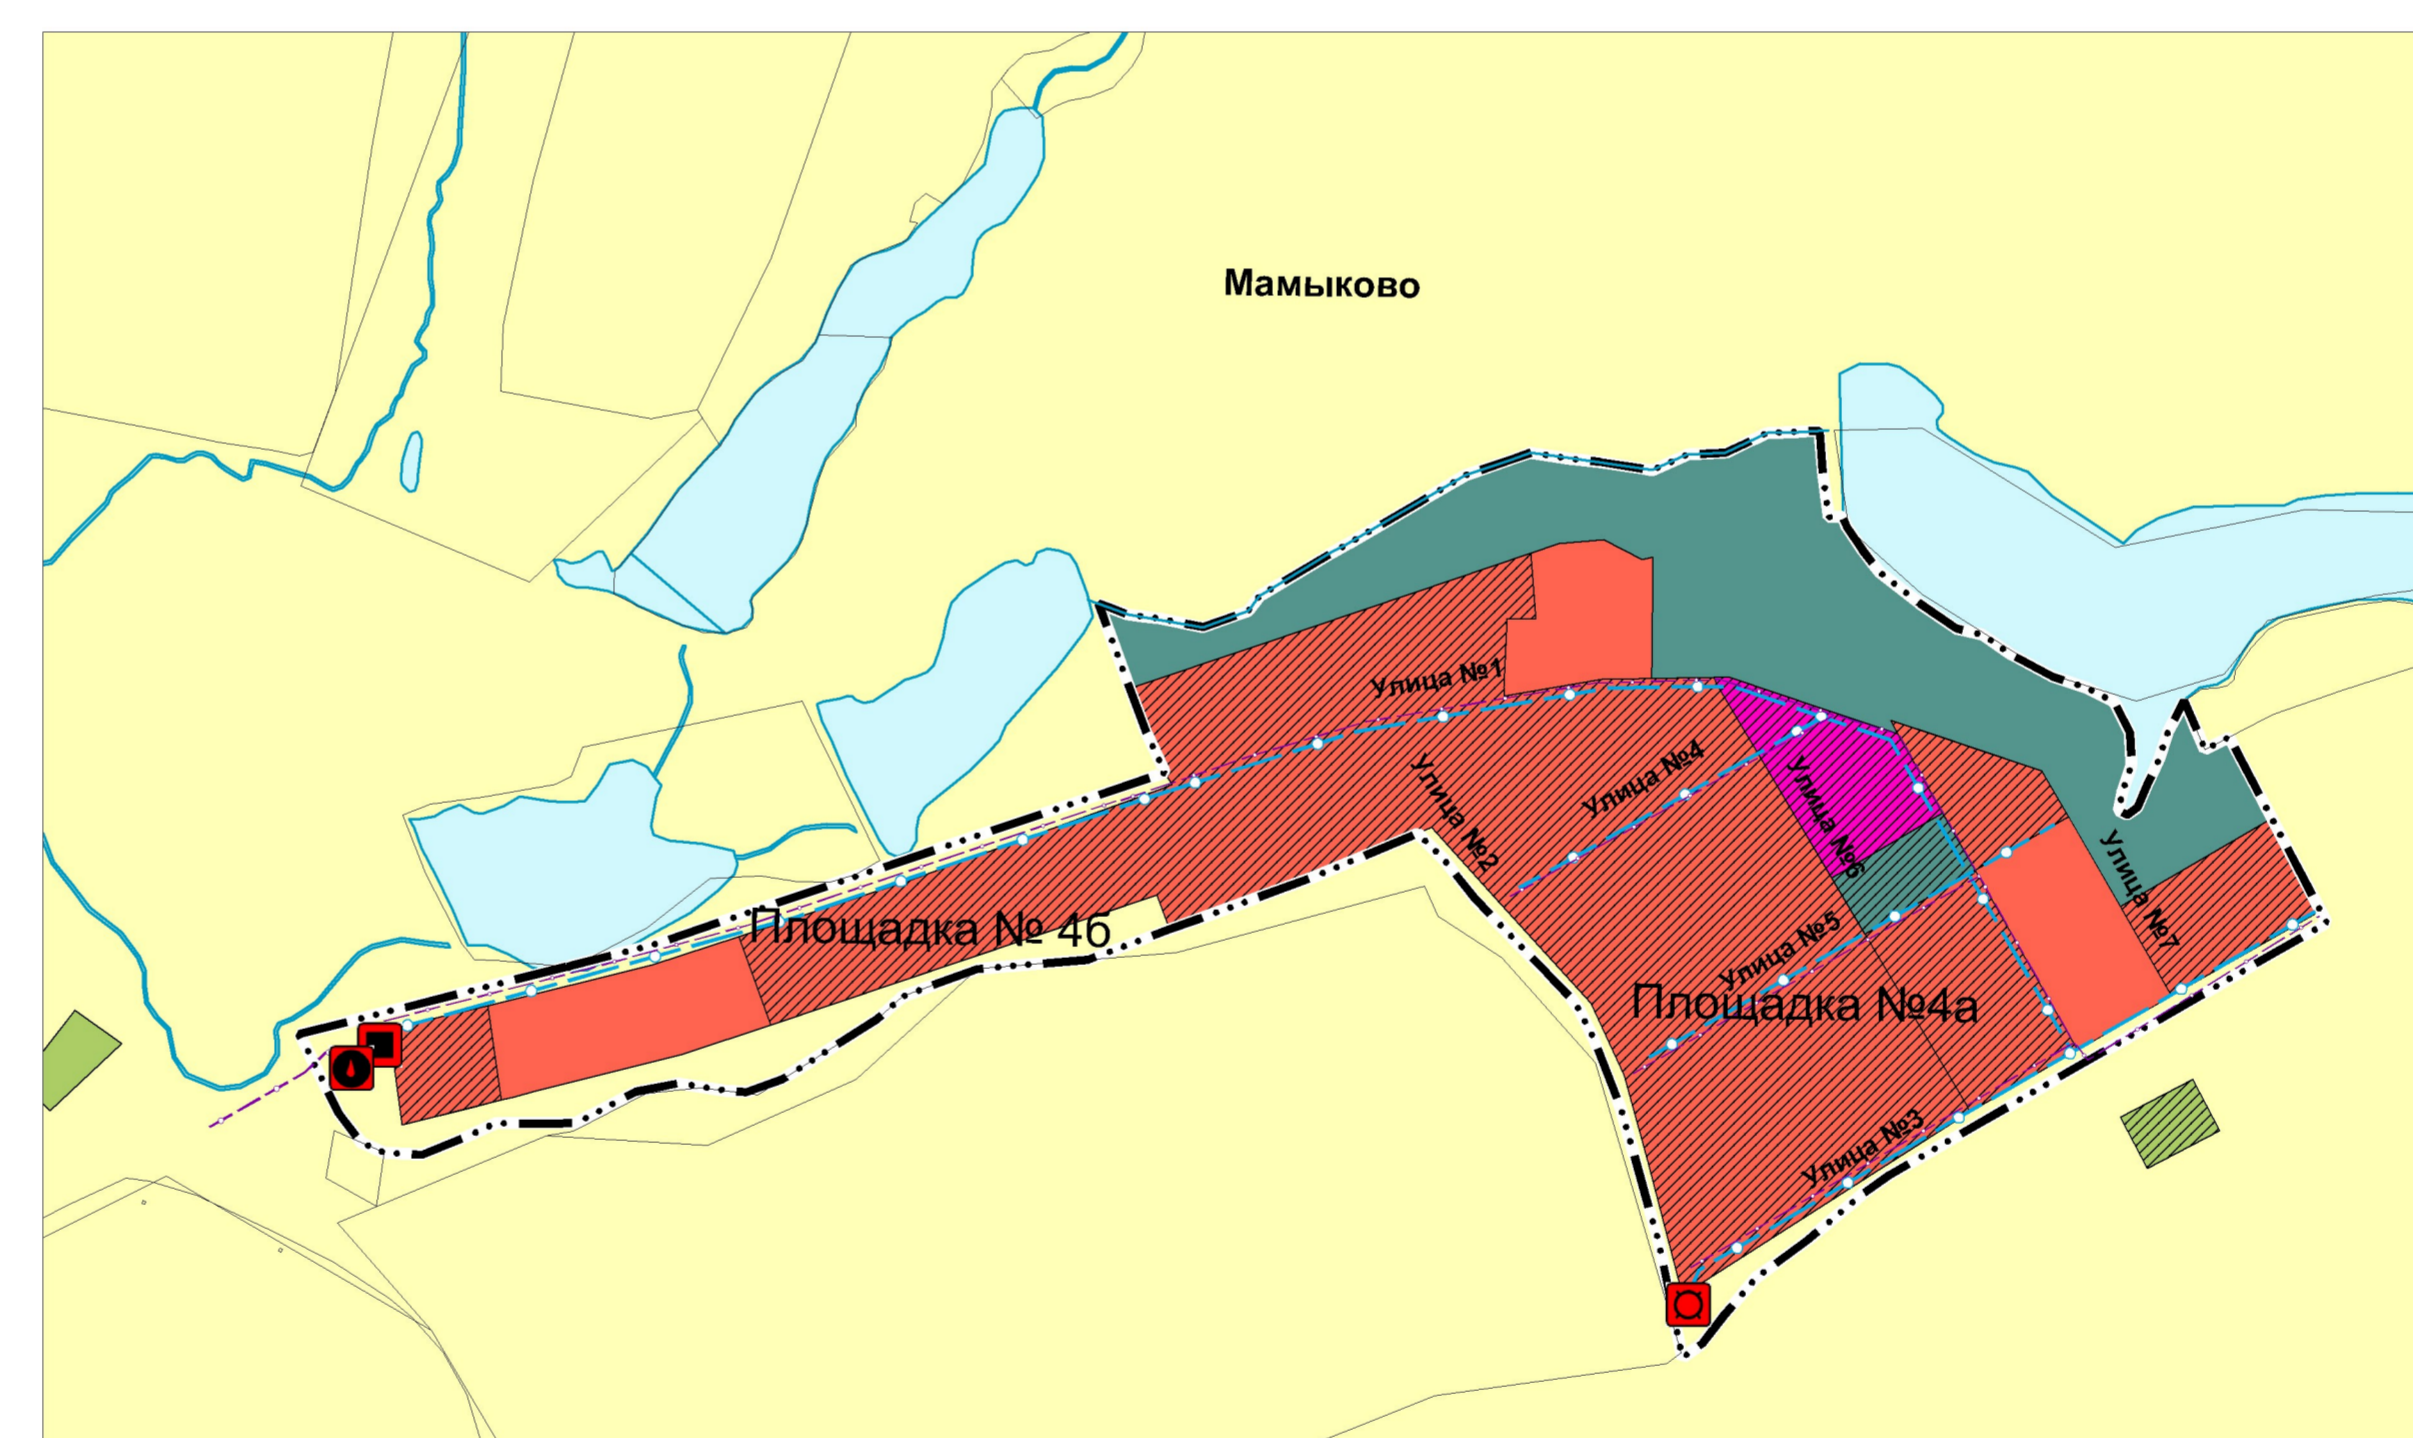

Карта планируемого размещения объектов местного значения в части п. Ровный
муниципального района Сергиевский Самарской области

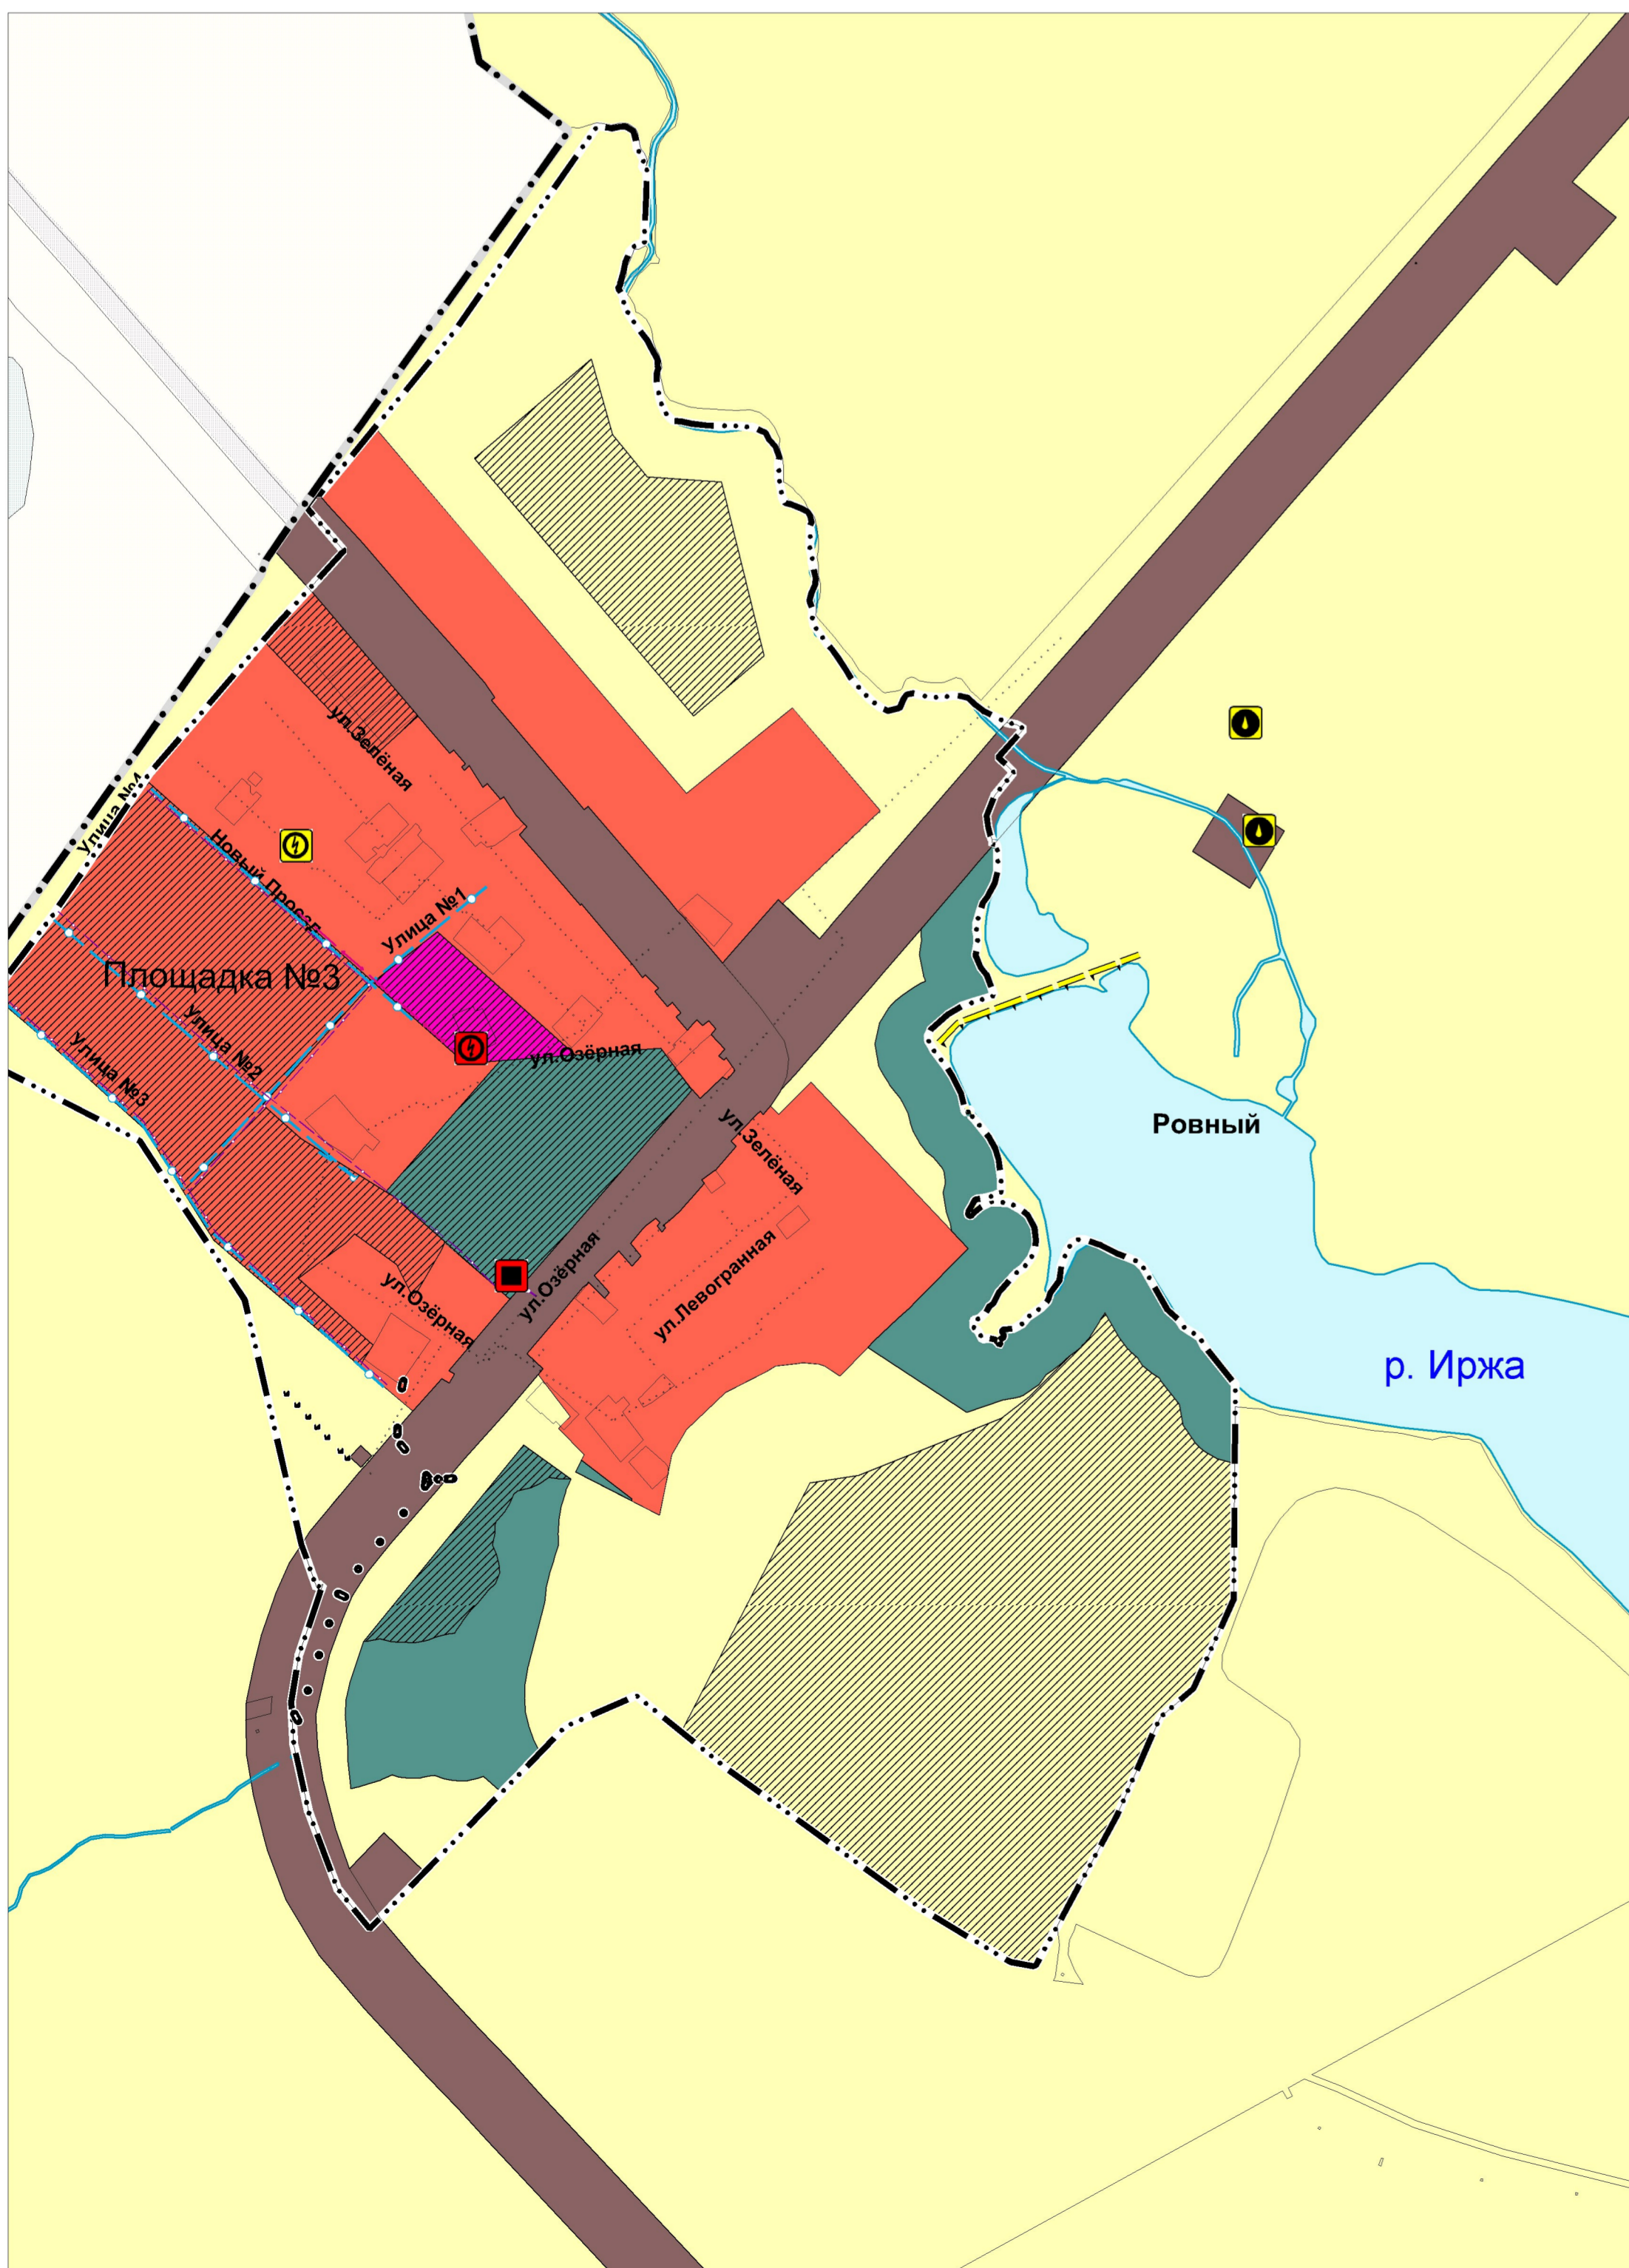

Карта планируемого размещения объектов местного значения в части с. Королевка
муниципального района Сергиевский Самарской области

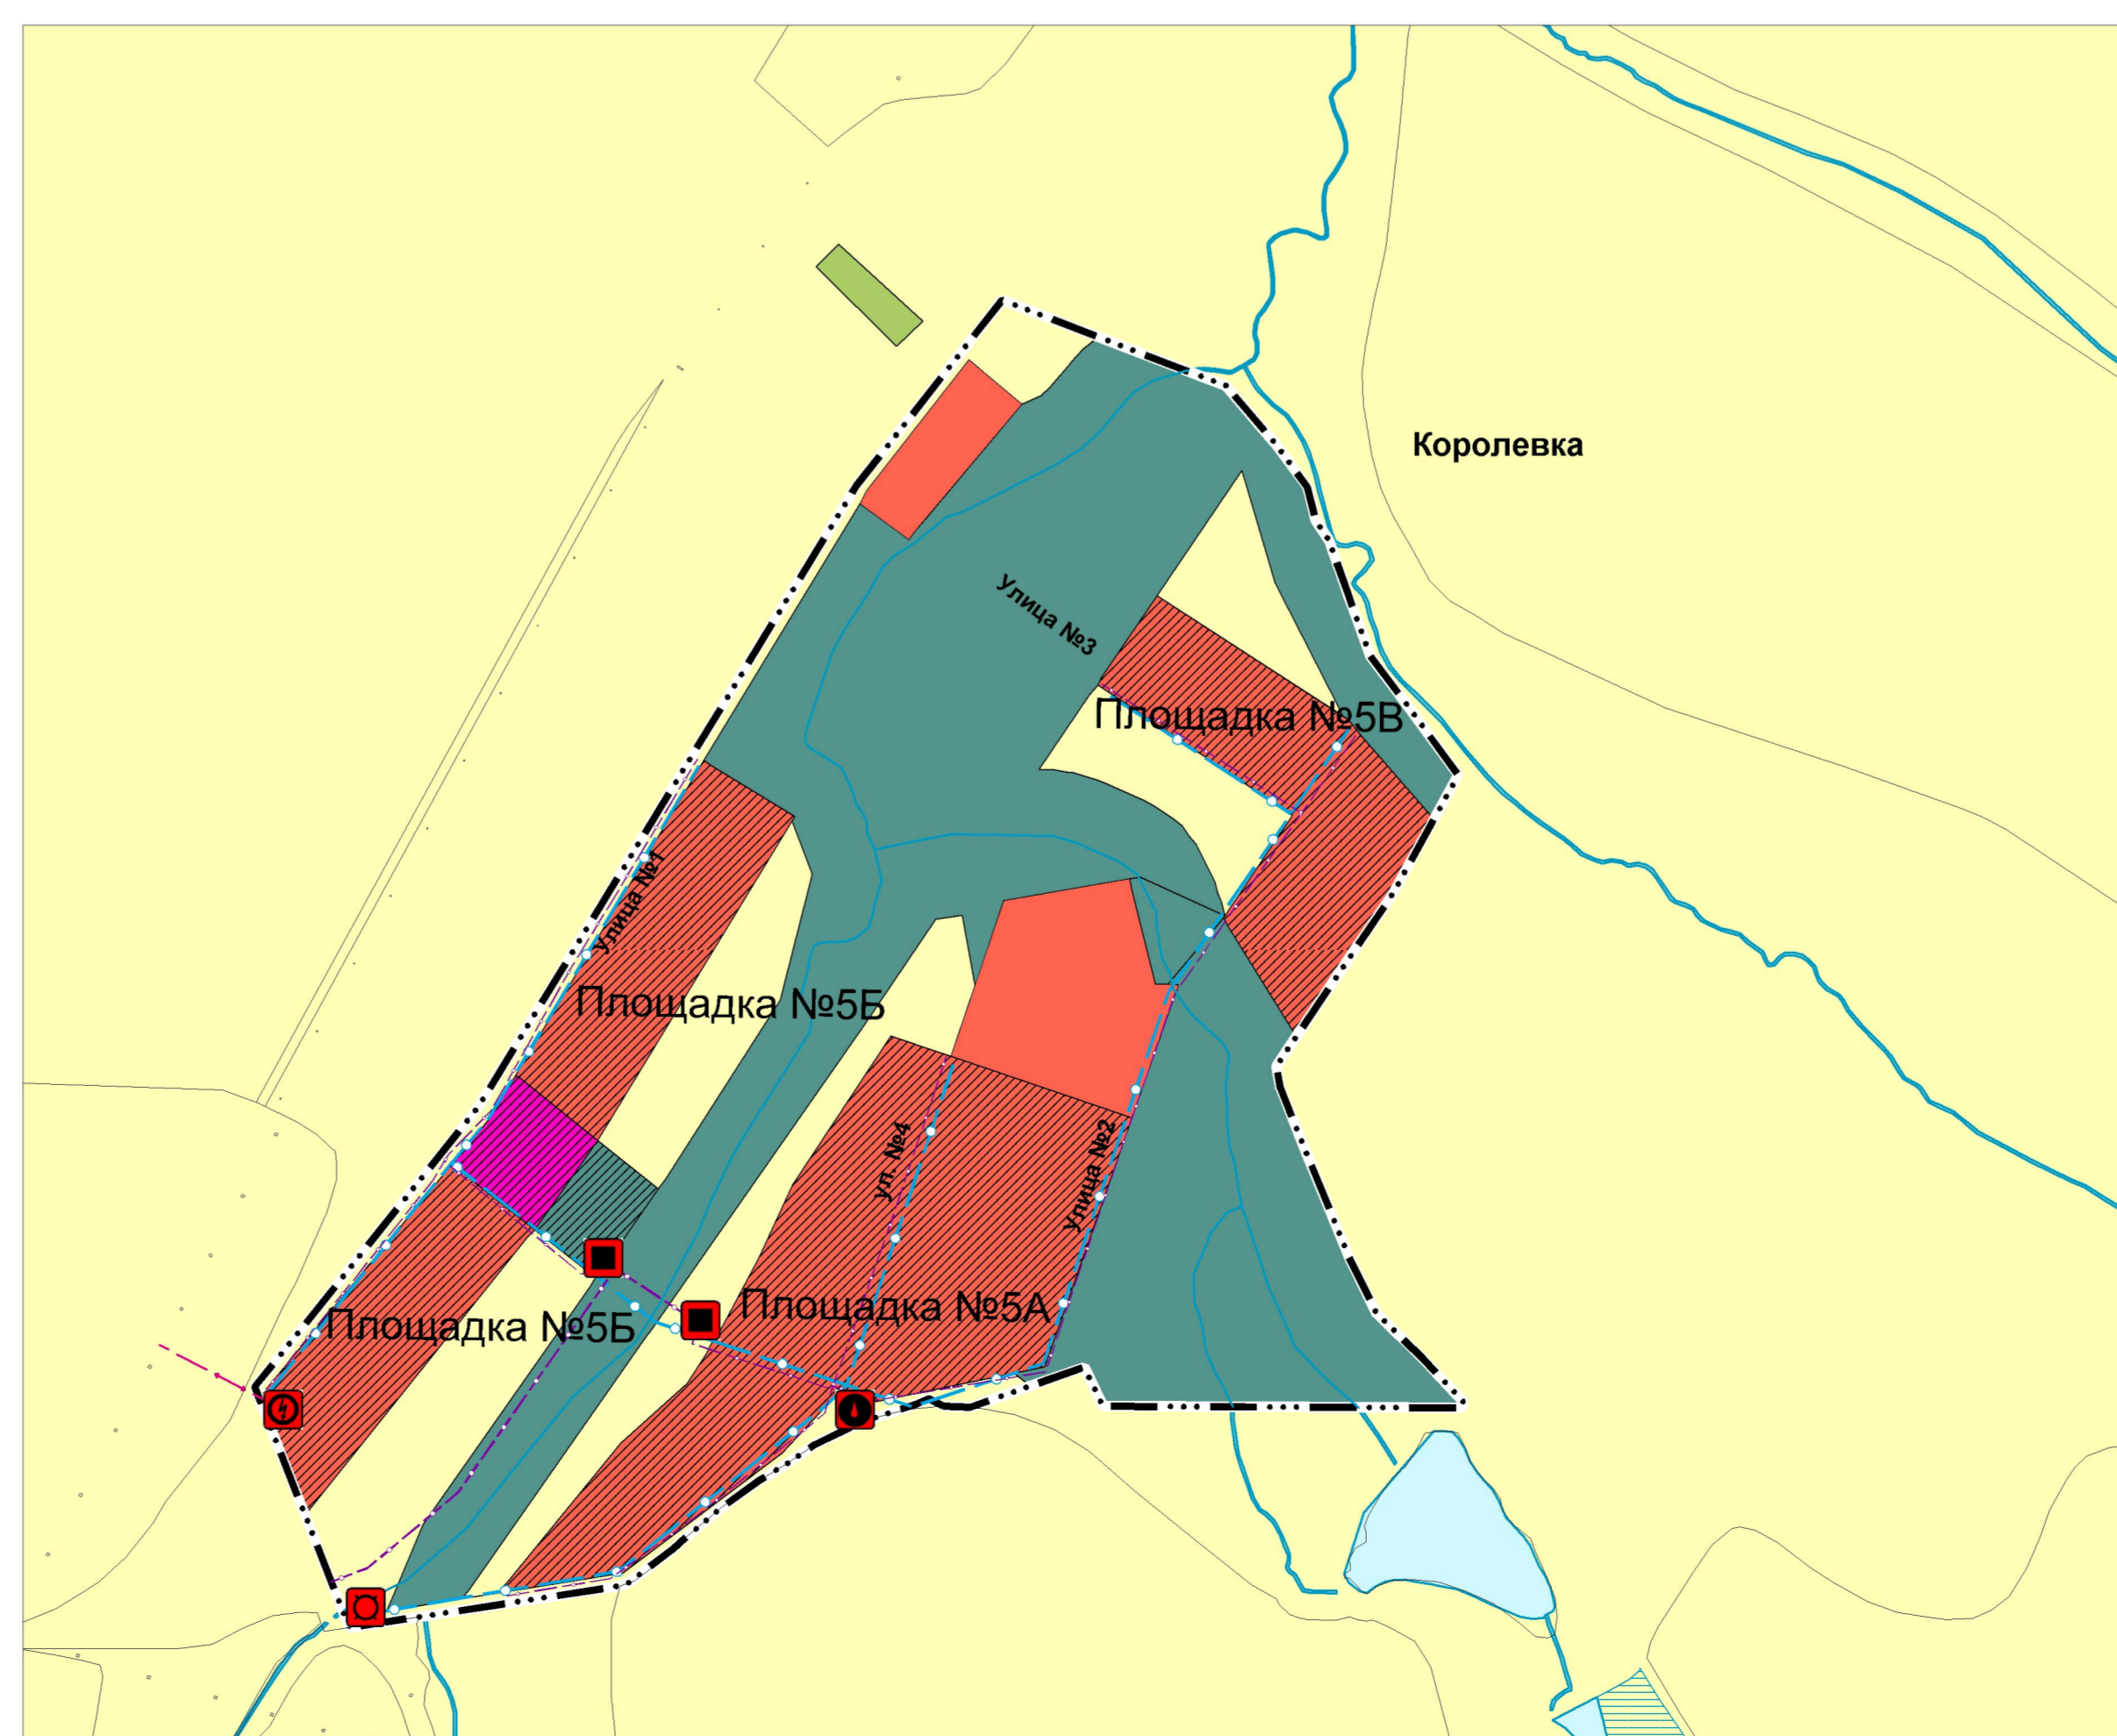

- Условные обозначения**
- Границы единиц административно-территориального деления Российской Федерации**
 Граница муниципального района
 Граница сельского поселения
 Граница населенного пункта
- Функциональные зоны**
- Жилые зоны
 Общественно-деловые зоны
 Производственные зоны, зоны инженерной и транспортной инфраструктур
 Зоны сельскохозяйственного использования
 Зоны рекреационного назначения
 Зоны специального назначения
 Зоны лесов
- Границы земельных участков в соответствии с данными Единого государственного реестра недвижимости**
 Границы земельных участков в соответствии с данными Единого государственного реестра недвижимости
- Природные объекты**
Поверхностные водные объекты
 Водоток (река, ручей, канал)
 Водоем (озеро, пруд, обводненный карьер, водохранилище)
 Болото
- Объекты трубопроводного транспорта и инженерной инфраструктуры**
- Гидротехнические сооружения
 Водопольные и водонапорные гидротехнические сооружения
- Линия электропередачи (ЛЭП)
 ЛЭП 10 кВ
- Электрические подстанции
 Трансформаторная подстанция
- Объекты добычи и транспортировки газа
 Пункт регулирования газа (ПРГ)
 Распределительные трубопроводы для транспортировки газа
 Газопровод распределительный высокого давления
 Газопровод распределительный низкого давления
- Объекты связи
 Иные объекты связи
- Линия связи
 Линия связи
- Объекты водоснабжения
 Водозабор
 Водонапорная башня

| | | | |
|---------|---|---|---|
| | Директор института Зам директора по терр. планированию Начальник отдела ГТТ и застройки | Брандов И.Д. Власов И.В. Ермилов И.В. | |
| | Объект: | | |
| 2024 г. | Заказчик: ООО «ННК-Самаранефтегаз» | | Карта планируемого размещения объектов инженерной инфраструктуры местного значения сельского поселения Красносельское муниципального района Сергиевский Самарской области Ивч. № М 1:10000 Лист №2.4 |