


Схема территории, в отношении которой осуществляется разработка документации по планировке территории для строительства объекта АО "Самаранефтегаз":
 5170П "Система заводнения скважин №№ 606, 608 Радаевского месторождения"
 в границах муниципального района Сергиевский Самарской области

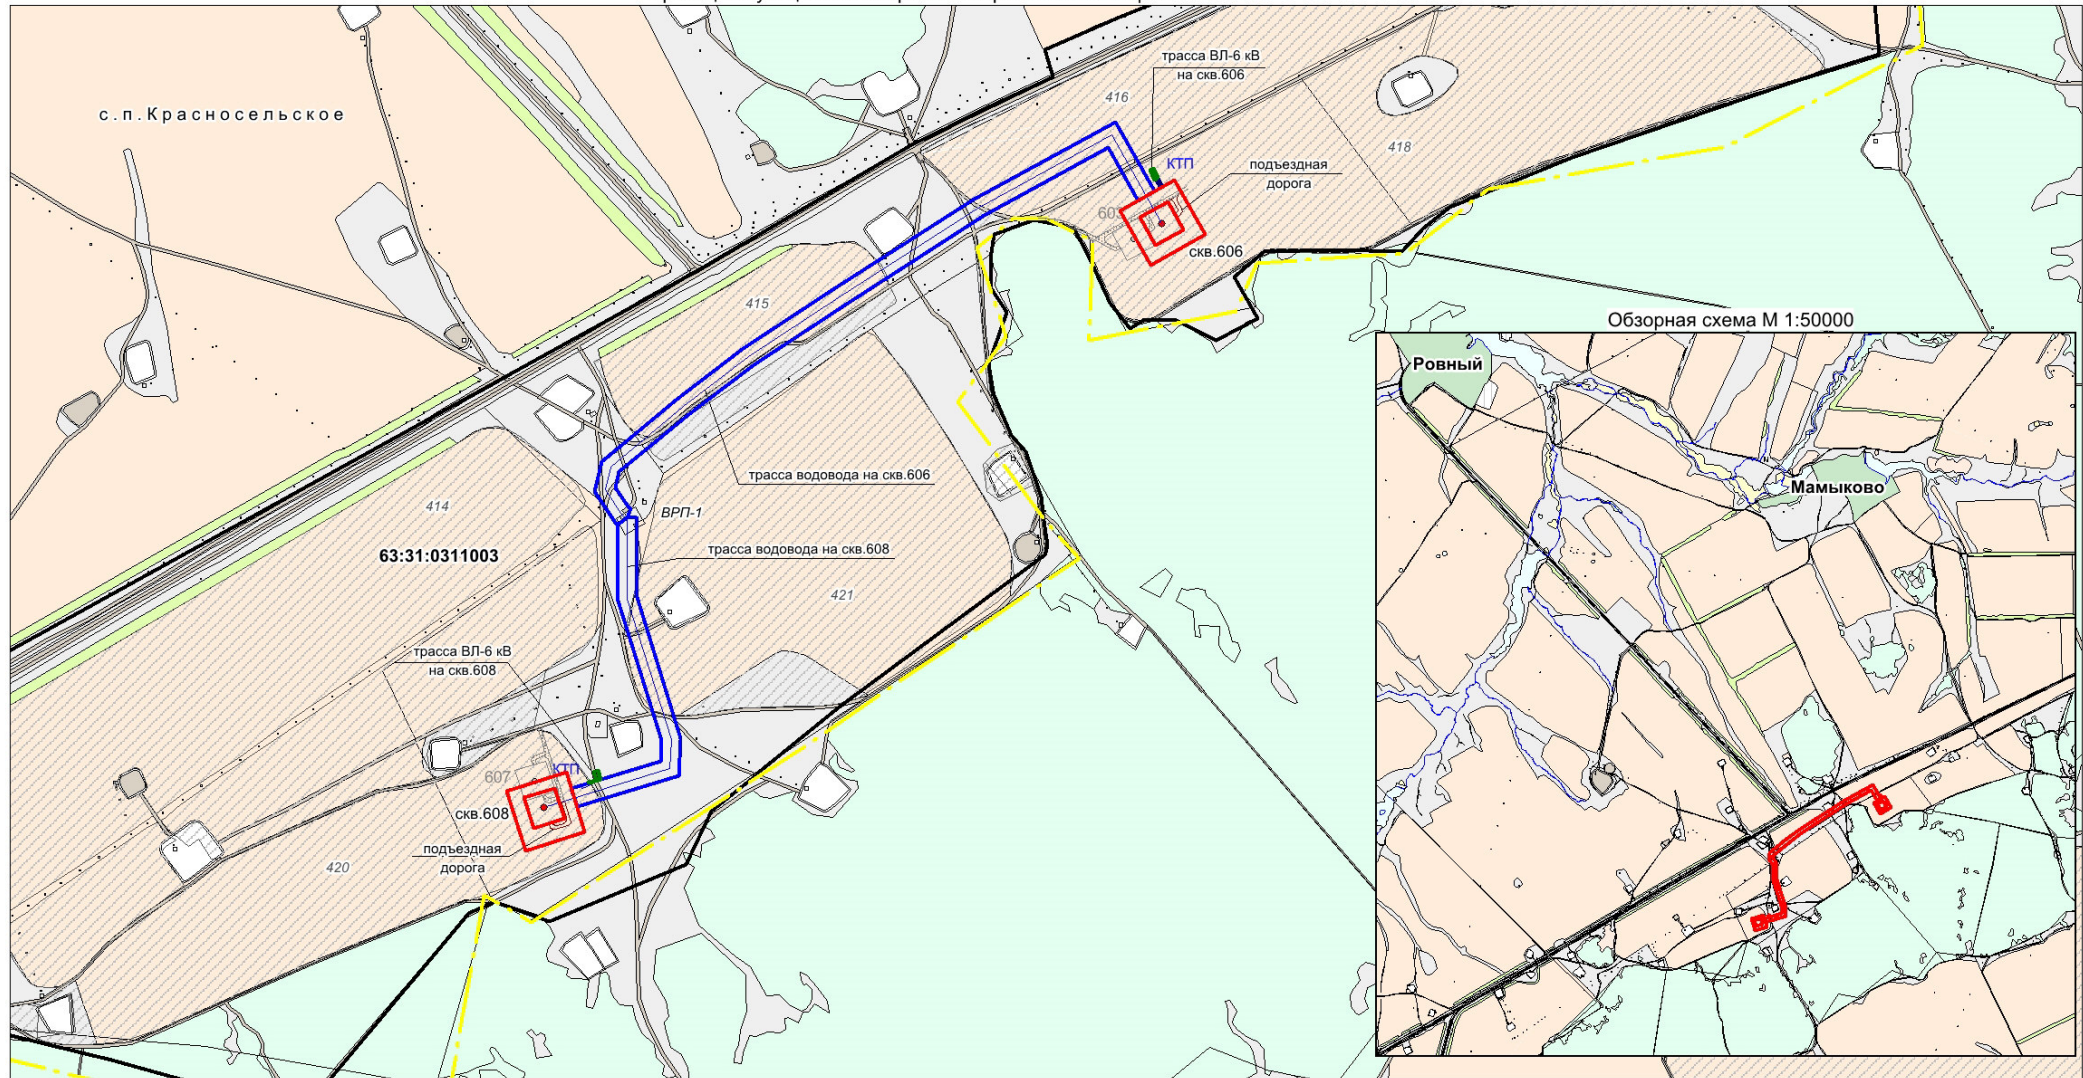

Условные обозначения:

- земельный участок (часть земельного участка) под площадку обустройства скважины №606, площадью 10 000 кв.м
- земельный участок (часть земельного участка) под водовод от скважины №606, протяженностью 1429м, площадью 49 244 кв.м
- земельный участок (часть земельного участка) под ВЛ - 6 кВ на скважину №606, протяженностью 20м, площадью 161 кв.м
- земельный участок (часть земельного участка) под КТП, площадью 75 кв.м
- земельный участок (часть земельного участка) под площадку обустройства скважины №608, площадью 10 000 кв.м
- земельный участок (часть земельного участка) под водовод от скважины №608, протяженностью 729м, площадью 23 990 кв.м
- земельный участок (часть земельного участка) под ВЛ - 6 кВ на скважину №608, протяженностью 40м, площадью 173 кв.м
- 63:22:1101003 - границы кадастрового квартала, его номер
- 63:22:11010531 - границы земельного участка стоящего на ГКУ, его номер

М 1:10000

* Ориентировочная площадь территории, в отношении которой осуществляется подготовка документации по планировке территории - 93 643 кв.м