


СХЕМА
согласования места расположения земельных участков в границах территориальной зоны «Ж2 Зона застройки малоэтажными жилыми домами» застроенной многоквартирными домами № 6, № 8, № 9 по улице Школьная в селе Красносельское сельского поселения Красносельское муниципального района Сергиевский Самарской области

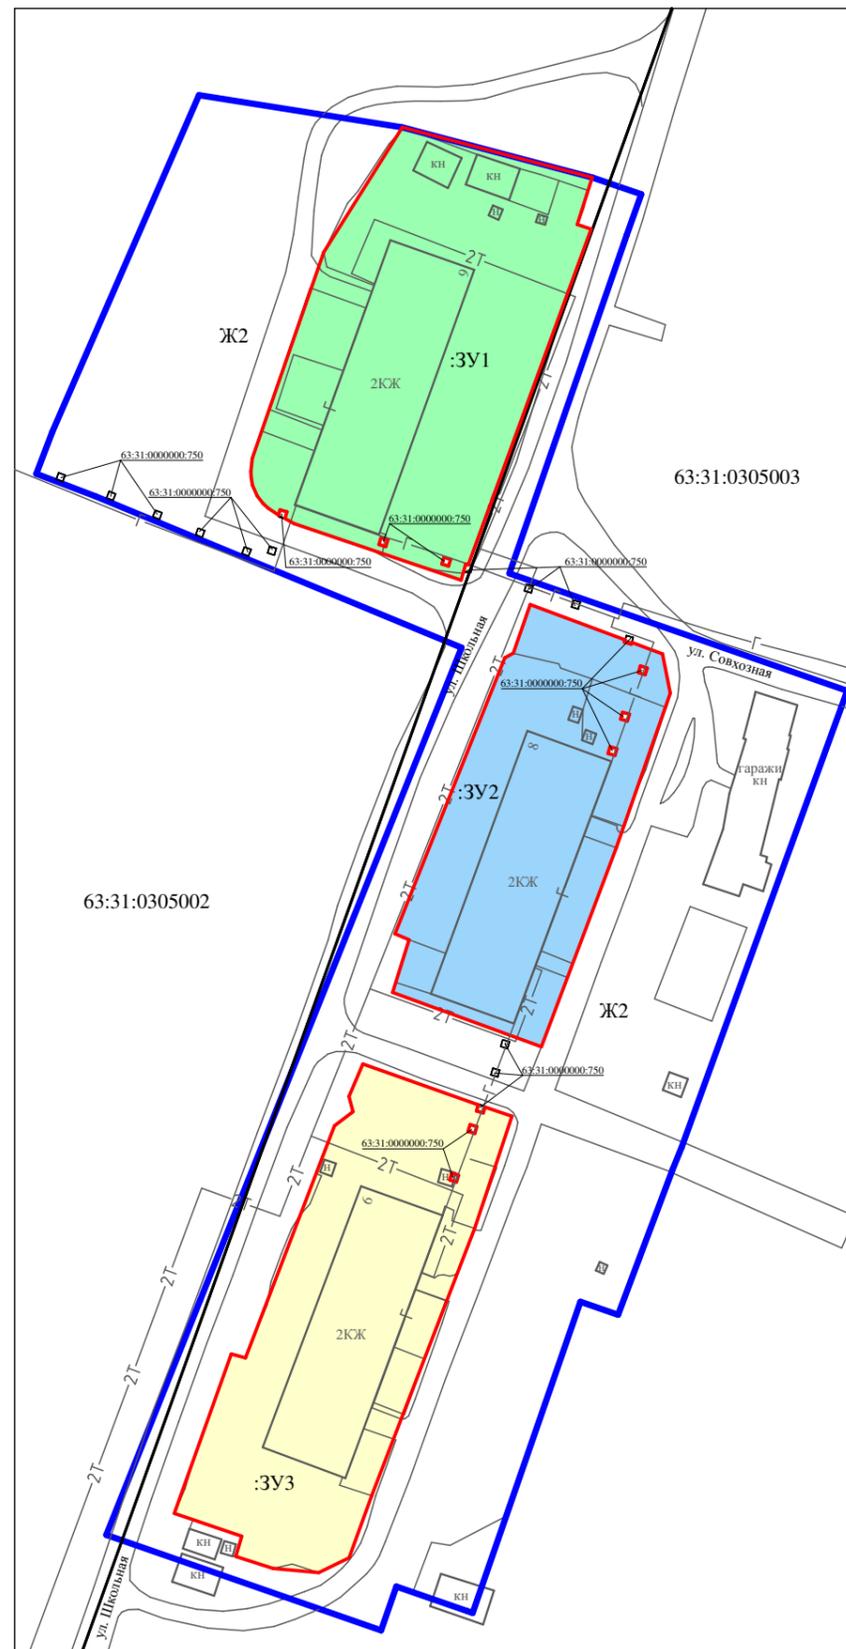

земельные участки

СИТУАЦИОННЫЙ ПЛАН



Экспликация земельных участков

№	Кадастровый квартал	Номер ЗУ	Правообладатель	Адрес / Местоположение	Вид разрешенного использования	Площадь
1.	63:31:0305002	:ЗУ1	Администрация муниципального района Сергиевский	Самарская область, Сергиевский район, сельское поселение Красносельское, с. Красносельское, ул. Школьная, д. 9	Малоэтажная многоквартирная жилая застройка	1939 кв.м
2.	63:31:0305003	:ЗУ2	Администрация муниципального района Сергиевский	Самарская область, Сергиевский район, сельское поселение Красносельское, с. Красносельское, ул. Школьная, д. 8	Малоэтажная многоквартирная жилая застройка	1388 кв.м
3.	63:31:0305003	:ЗУ3	Администрация муниципального района Сергиевский	Самарская область, Сергиевский район, сельское поселение Красносельское, с. Красносельское, ул. Школьная, д. 6	Малоэтажная многоквартирная жилая застройка	1685 кв.м

Условные обозначения:

- Границы учтенного земельного участка
- Границы кадастрового квартала
- Граница территориальной зоны
- Проектируемый земельный участок :ЗУ1
- Проектируемый земельный участок :ЗУ2
- Проектируемый земельный участок :ЗУ3
- 63:31:0305003 Кадастровый номер кадастрового квартала
- 63:31:0000000:750 Кадастровый номер земельного участка
- Ж2 Территориальная зона

Наименование должностного лица, организации	Условия согласования	Подпись, печать	Ф.И.О.
Глава сельского поселения Красносельское муниципального района Сергиевский Самарской области	Согласовано		Вершков Н.В.

Изм	Кол.уч	Лист	№ док	Подпись	Дата	Наименование работ:			
						согласование места расположения земельных участков в границах территориальной зоны «Ж2 Зона застройки малоэтажными жилыми домами» застроенной многоквартирными домами № 6, № 8, № 9 по улице Школьная в селе Красносельское сельского поселения Красносельское муниципального района Сергиевский Самарской области			
						Заказчик: Администрация сельского поселения Красносельское муниципального района Сергиевский Самарской области	Стадия	Лист	Листов
								1	1
Разработал		И.М. Поляков			31.07.2020	Графическая часть Масштаб 1:1000 (Формат А3)	ООО "ТЕХНО-ПЛАН"		
Проверил		А.В. Урюпин			31.07.2020				