


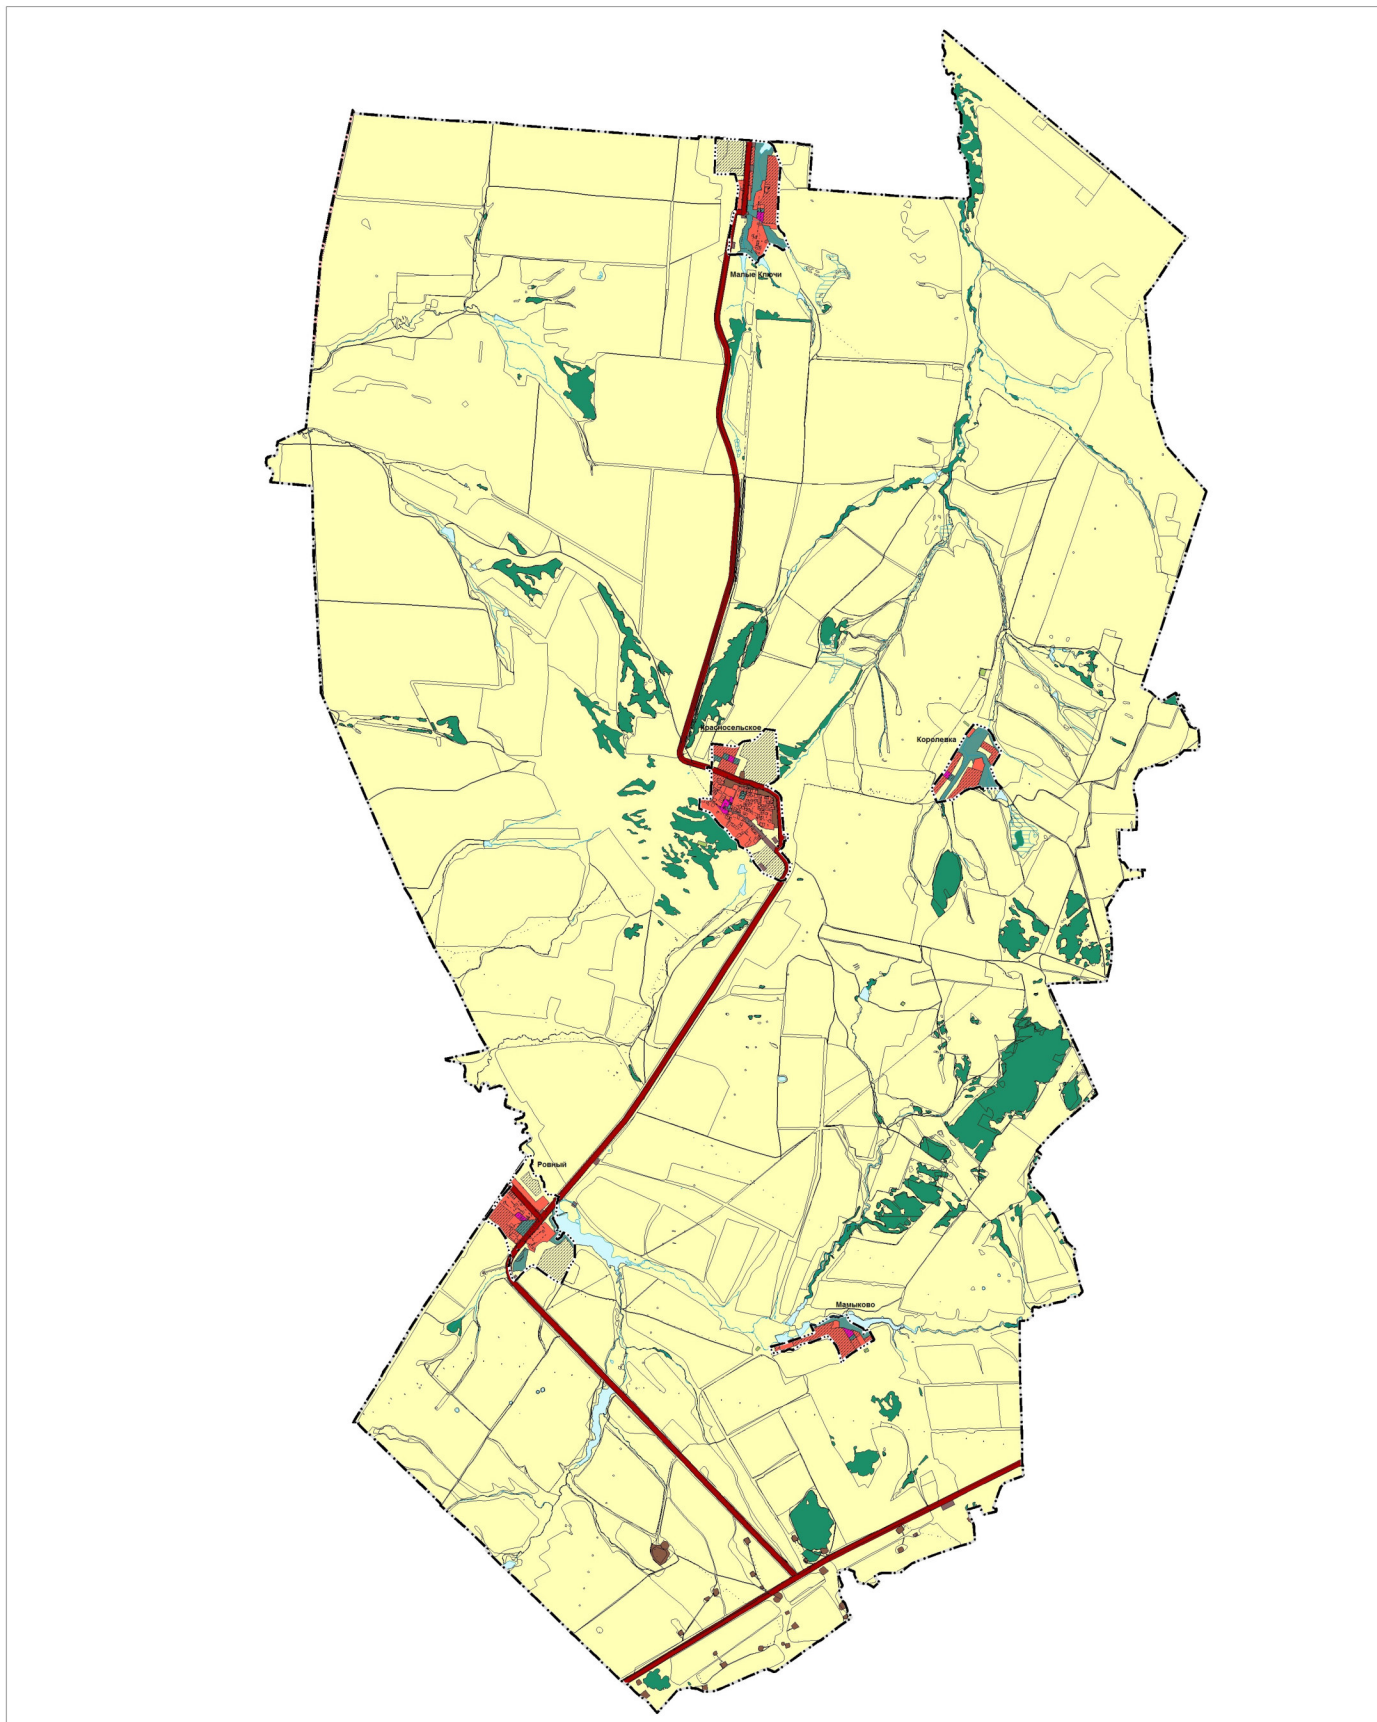

Карта функциональных зон сельского поселения Красносельское муниципального района Сергиевский Самарской области



Условные обозначения:

Границы субъектов Российской Федерации, муниципальных образований, населенных пунктов. **Существующие**

- Границы единиц административно-территориального деления Российской Федерации
 - Границы муниципального района
 - Граница сельского поселения
 - Граница населенного пункта
- Сведения ЕГРН**
- Границы земельных участков в соответствии с данными ЕГРН
 - Границы земельных участков

Иная информация о состоянии об использовании, ограничении использования территорий. **Существующие**

- Жилые зоны
- Зона лесов
- Зоны рекреационного назначения
- Зоны сельскохозяйственного использования
- Зоны специального назначения
- Общественно-деловые зоны
- Производственные зоны, зоны инженерной и транспортной инфраструктур
- Производственная зона

Иная информация о состоянии об использовании, ограничении использования территорий. **Планируемые**

- Жилые зоны
 - Зоны рекреационного назначения
 - Зоны специального назначения
 - Зоны сельскохозяйственного использования
 - Общественно-деловые зоны
- Объекты транспортной инфраструктуры. **Существующие****
- Автомобильные дороги
 - Автомобильные дороги регионального или межмуниципального значения

Природные объекты. **Существующие**

- Повышенность водные объекты
- Водои
- Водоем (озеро, пруд, обводненный карьер, водохранилище)
- Водоток (река, ручей, канал)
- Водоток (река, ручей, канал)

250 0 250 500 750 1000
в 1 км 250 м

	Должность: заместитель главы администрации И.А. Александров	Должность: И.О. И.О. Александров	
	Должность: заместитель главы администрации И.О. Александров	Должность: И.О. И.О. Александров	
Генеральный план сельского поселения Красносельское муниципального района Самарской области			
2019 г.	Должность: Администрация сельского поселения Красносельское муниципального района Самарской области	Должность: И.О. И.О. Александров	Идентификационный номер документа: ИД 11-02/001