


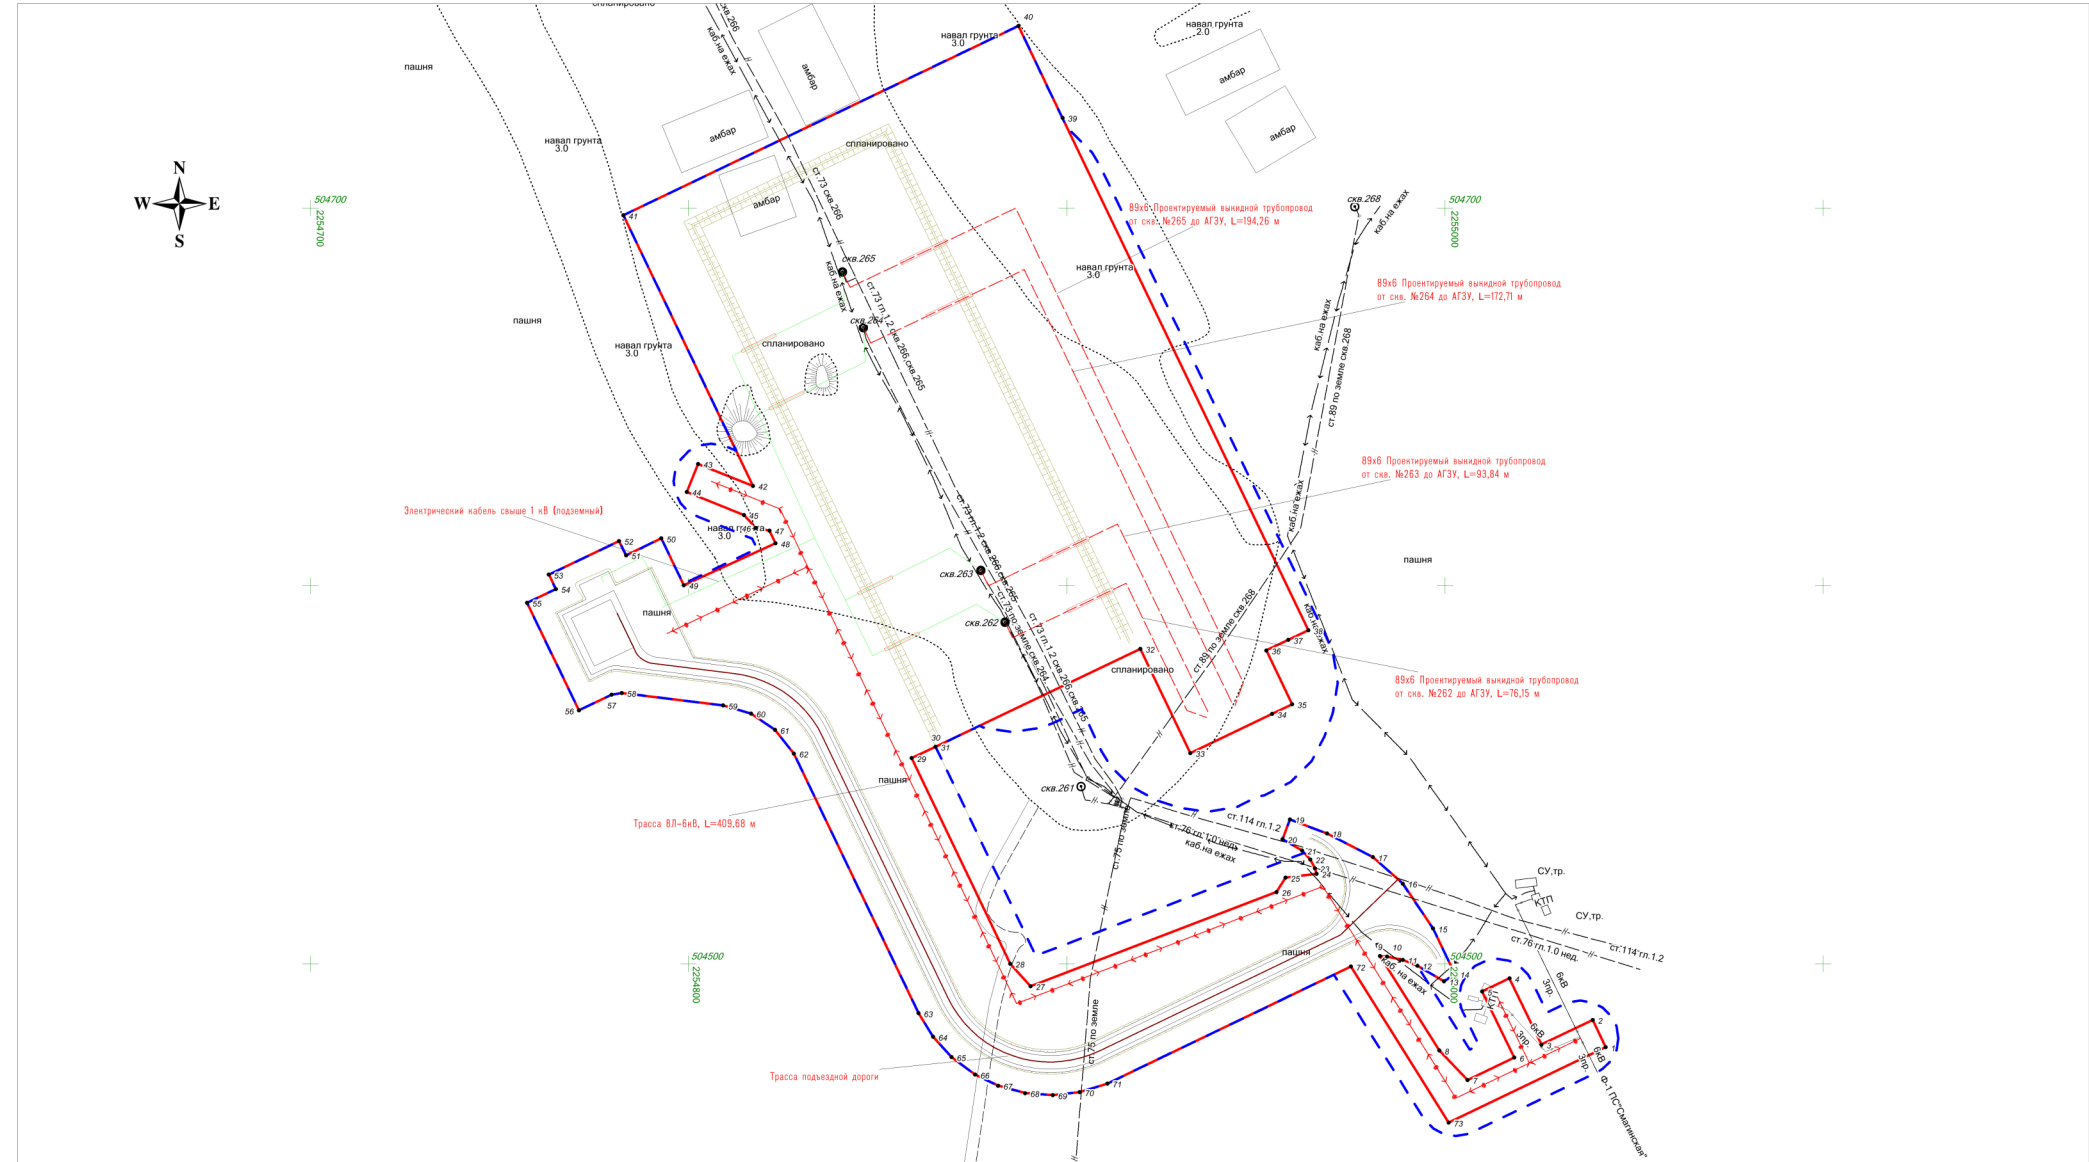

Условные обозначения:

- Границы территории, в отношении которой осуществляется подготовка проекта планировки
- Границы зон планируемого размещения линейных объектов
- Поворотная точка границы зон планируемого размещения линейных объектов
- Проектируемые коммуникации
- Проектируемая трасса нефтепровода
- Проектируемая трасса ВЛ-10 кВ
- Проектируемый электрический кабель выше 1 кВ

Существующие коммуникации

- Дороги, проезды
- Трасса нефтепровода
- ЛЭП воздушные
- Электрокабели низкого напряжения

Примечание:

- * Границы зон планируемого размещения линейных объектов, подлежащих реконструкции, в связи с изменением их местоположения отсутствуют
- * Объекты социально-культурного и коммунально-бытового значения и прочие объекты капитального строительства отсутствуют
- * Объекты федерального, регионального, местного значения отсутствуют
- * Линейные объекты, подлежащие переносу и переустройству отсутствуют
- * Чертеж красных линий не разрабатывается, т.е. существующие, устанавливаемые и отменяемые красные линии отсутствуют
- * Согласно ч.11 ст.1 ГрК РФ от 12.04.2004г. № 190-ФЗ красные линии устанавливаются для территорий общего пользования. Образование территории общего пользования проектом не предусматривается
- * Перечень координат характерных точек границы зон планируемого размещения линейных объектов приведен в текстовой части проекта

ООО "ННК-Самаранефтегаз"			Проект планировки территории для строительства объекта ООО "ННК-Самаранефтегаз" "Нефедовское месторождение. Скважины №№ 262, 263, 264, 265. Сбор нефти и газа" в границах сельского поселения Кутузовский муниципального района Сергиевский Самарской области		
Изм.	Лист	№ документа	Подпись	Дата	
Исполнит.	Чесноков А.Е.				
Директор	Никитогородов А.В.				
			Раздел 1. Проект планировки территории. Графическая часть		
			Чертеж границ зон планируемого размещения линейных объектов. М 1:1000		
			Стадия	Лист	Листов
			ПП	1	1
			ООО "ПКЦ "Эксперт Инжиниринг" г. Самара		