
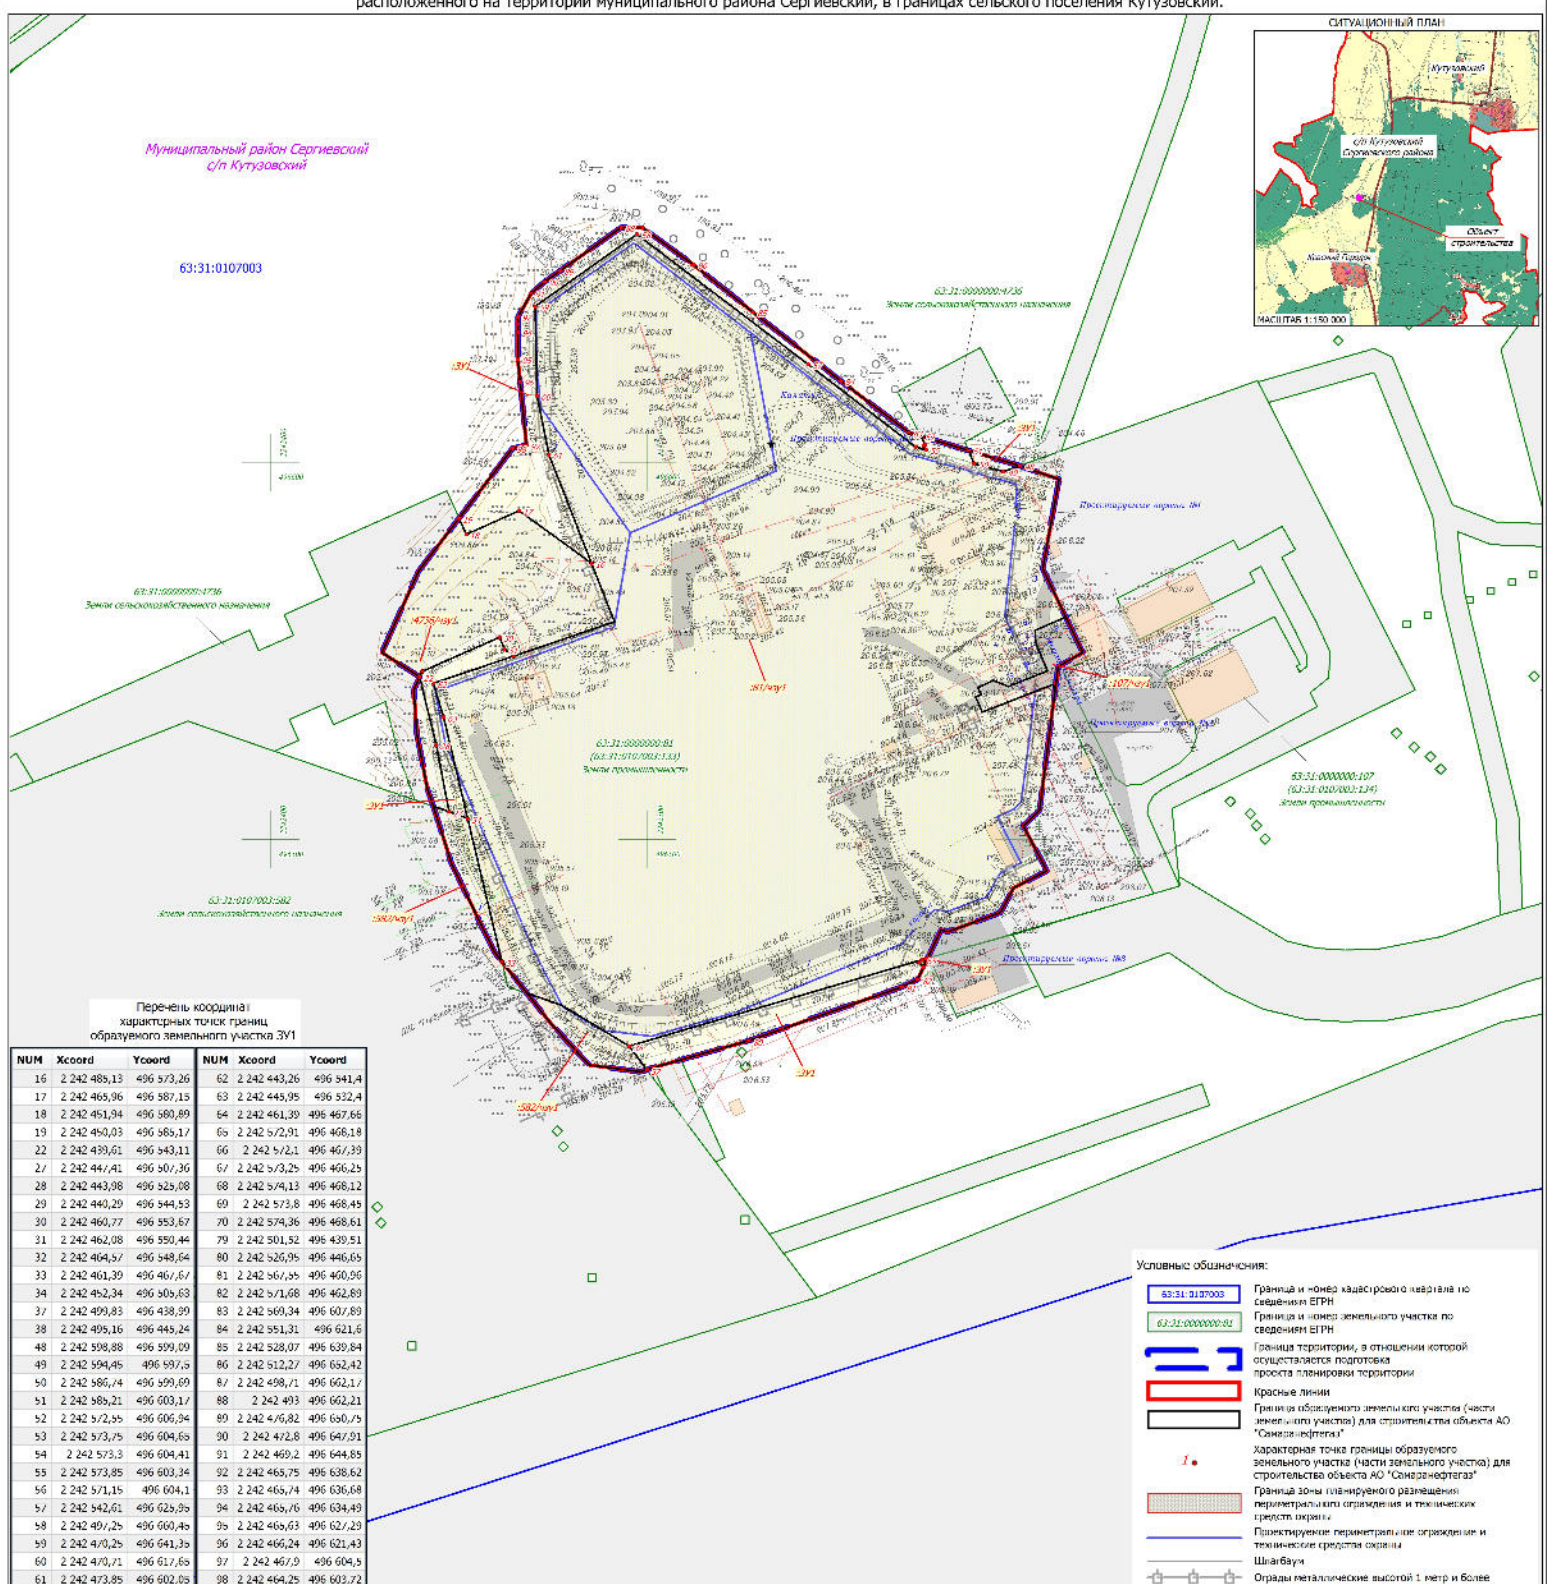


ПРОЕКТ МЕЖЕВАНИЯ ТЕРРИТОРИИ

для строительства объекта АО "Самаранефтегаз": 5076П "Техническое перевооружение УПСВ «Красногородская» (периметральное ограждение и технические средства охраны)", расположенного на территории муниципального района Сергиевский, в границах сельского поселения Кутузовский.

Муниципальный район Сергиевский  
с/п Кутузовский

63:31:0107003

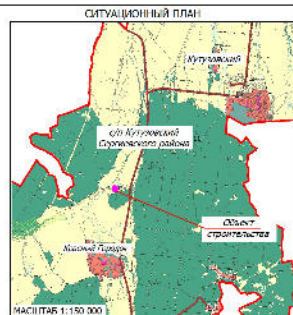

Перечень координат  
характерных точек границ  
образуемого земельного участка ЗУ1

NUM	Xcoord	Ycoord	NUM	Xcoord	Ycoord
16	2 242 485,13	496 573,26	62	2 242 443,26	496 541,4
17	2 242 465,96	496 587,15	63	2 242 444,95	496 532,4
18	2 242 451,94	496 580,89	64	2 242 461,39	496 467,66
19	2 242 450,03	496 585,17	65	2 242 572,91	496 468,18
22	2 242 439,61	496 543,11	66	2 242 572,1	496 467,39
27	2 242 447,41	496 507,36	67	2 242 573,25	496 466,25
28	2 242 443,98	496 525,08	68	2 242 574,13	496 468,12
29	2 242 440,29	496 544,53	69	2 242 573,8	496 466,43
30	2 242 460,77	496 553,67	70	2 242 574,36	496 468,61
31	2 242 462,08	496 550,44	79	2 242 501,52	496 439,51
32	2 242 464,57	496 548,64	80	2 242 526,95	496 446,65
33	2 242 461,39	496 467,67	81	2 242 567,55	496 460,96
34	2 242 452,34	496 505,63	82	2 242 571,68	496 462,89
37	2 242 499,83	496 438,99	83	2 242 569,34	496 607,89
38	2 242 495,16	496 445,24	84	2 242 551,31	496 621,6
48	2 242 598,88	496 599,09	85	2 242 528,07	496 639,84
49	2 242 594,45	496 597,5	86	2 242 512,27	496 652,42
50	2 242 586,74	496 599,69	87	2 242 498,71	496 662,17
51	2 242 585,21	496 603,17	88	2 242 493	496 662,21
52	2 242 572,55	496 606,94	89	2 242 476,82	496 650,75
53	2 242 573,75	496 604,65	90	2 242 472,8	496 647,91
54	2 242 573,3	496 604,41	91	2 242 469,2	496 644,85
55	2 242 573,85	496 603,34	92	2 242 465,75	496 638,62
56	2 242 571,15	496 604,1	93	2 242 465,74	496 636,68
57	2 242 542,61	496 625,95	94	2 242 465,76	496 634,49
58	2 242 497,25	496 600,45	95	2 242 465,63	496 627,29
59	2 242 470,25	496 641,35	96	2 242 466,24	496 621,43
60	2 242 470,71	496 617,65	97	2 242 467,9	496 604,5
61	2 242 473,85	496 602,05	98	2 242 464,25	496 603,72

Условные обозначения:

- 63:31:0107003 Границы и номера кадастрового квартала по сведениям ЕПРН
- 63:31:0000000:4736 Границы и номера земельного участка по сведениям ЕПРН
- 63:31:0107003:133 Граница территории, в отношении которой осуществляется подготовка проекта планировки территории
- 63:31:0107003:134 Красные линии
- 63:31:0107003:134 Границы и номера кадастровых земельных участков (части земельных участков) для строительства объекта АО "Самаранефтегаз"
- Характерная точка границы образуемого земельного участка (части земельного участка) для строительства объекта АО "Самаранефтегаз"
- 63:31:0107003:134 Границы зон планируемого размещения периметрального ограждения и технических средств охраны
- 63:31:0107003:134 Планируемое периметральное ограждение и технические средства охраны
- 63:31:0107003:134 Шансвай
- 63:31:0107003:134 Опоры металлические высотой 1 метр и более

№	Кадастровый квартал	Кадастровый номер ЗУ	Образованный ЗУ	Наименование сооружения	Категория земель	Вид разрешенного использования	Правообладатель ЗУ	Местоположение ЗУ	Площадь кв. м
1	63:31:0107003	63:31:0107003:133	81м²/зУ1	Техническое перевооружение УПСВ «Красногородская» (периметральное ограждение и технические средства охраны)	Земли промышленности	для размещения производственных объектов нефтедобычи на Красно-Городском месторождении нефти	Администрация м.р. Сергиевский, Аренда АО «Самаранефтегаз» ИНН: 6315229182	Российская Федерация, Самарская область, Сергиевский район, С/П "Кутузовский", Красно-Городское месторождение нефти и газа	23 276
2	63:31:0107003	-	391	Техническое перевооружение УПСВ «Красногородская» (периметральное ограждение и технические средства охраны)	Земли сельскохозяйственного назначения	трубопроводный транспорт	Администрация м.р. Сергиевский Самарской области	Российская Федерация, Самарская область, Сергиевский район, в границах сельского поселения Кутузовский	1 781
3	63:31:0107003	63:31:0000000:4736	4736/зУ1	Техническое перевооружение УПСВ «Красногородская» (периметральное ограждение и технические средства охраны)	Земли сельскохозяйственного назначения	для строительства объекта АО «Самаранефтегаз»: «Центральный нефтеприемник от ДУС «Горбушка» до УПСВ «Красногородская»	Администрация м. р. Сергиевский Самарской области	Российская Федерация, Самарская область, Сергиевский район, в границах сельского поселения Кутузовский	1 774
4	63:31:0107003	63:31:0107003:582	582/зУ1	Техническое перевооружение УПСВ «Красногородская» (периметральное ограждение и технические средства охраны)	Земли сельскохозяйственного назначения	для ведения сельскохозяйственной деятельности	Мельникова Галина Васильевна	Самарская область, м. р. Сергиевский, в границах С/П "Кутузовский", в зоне западной части кадастрового квартала 63:31:0107003	425
5	63:31:0107003	63:31:0000000:1107	1107/зУ1	Техническое перевооружение УПСВ «Красногородская» (периметральное ограждение и технические средства охраны)	Земли промышленности	для размещения производственных объектов нефтедобычи на Красно-Городском месторождении нефти	Администрация м.р. Сергиевский Самарской области, Аренда ООО «Клиневский склад», ИНН: 6315349317	Российская Федерация, Самарская область, Сергиевский район, Красно-Городское м/р	215
6								Итого земель неравной собственности	1 781
7								Итого	27 421

Примечание:  
 1. Объекты социально-культурного и коммунально-бытового значения и прочие объекты капитального строительства отсутствуют  
 2. Объекты федерального, регионального, местного значения отсутствуют  
 3. Линейные объекты, подлежащие переносу и переустройству, отсутствуют  
 4. Линии отступов от красных линий в целях определения мест допустимого размещения зданий, строений, сооружений не устанавливаются  
 5. Неисключенность для застройки выявлена и условия для государственной и муниципальной нужд отсутствуют  
 6. Публикации отсутствуют  
 7. Существующие красные линии в границах территории, в отношении которой осуществляется подготовка проекта планировки территории, отсутствуют

Заказчик : АО «Самаранефтегаз»				5076П		
5076П "Техническое перевооружение УПСВ «Красногородская» (периметральное ограждение и технические средства охраны)", расположенного на территории муниципального района Сергиевский, в границах сельского поселения Кутузовский.				ПРОЕКТ МЕЖЕВАНИЯ ТЕРРИТОРИИ. ОСНОВНАЯ ЧАСТЬ. Графическая часть		
Изм.	Лист	№ документа	Подпись	Дата	Страница	Лист
Разработал		Васильев М.Н.			П	1
Проверил		Чубенко М.А.				1
Чертеж межевания территории Масштаб 1:1 000					ООО «Самарангазпром»	