
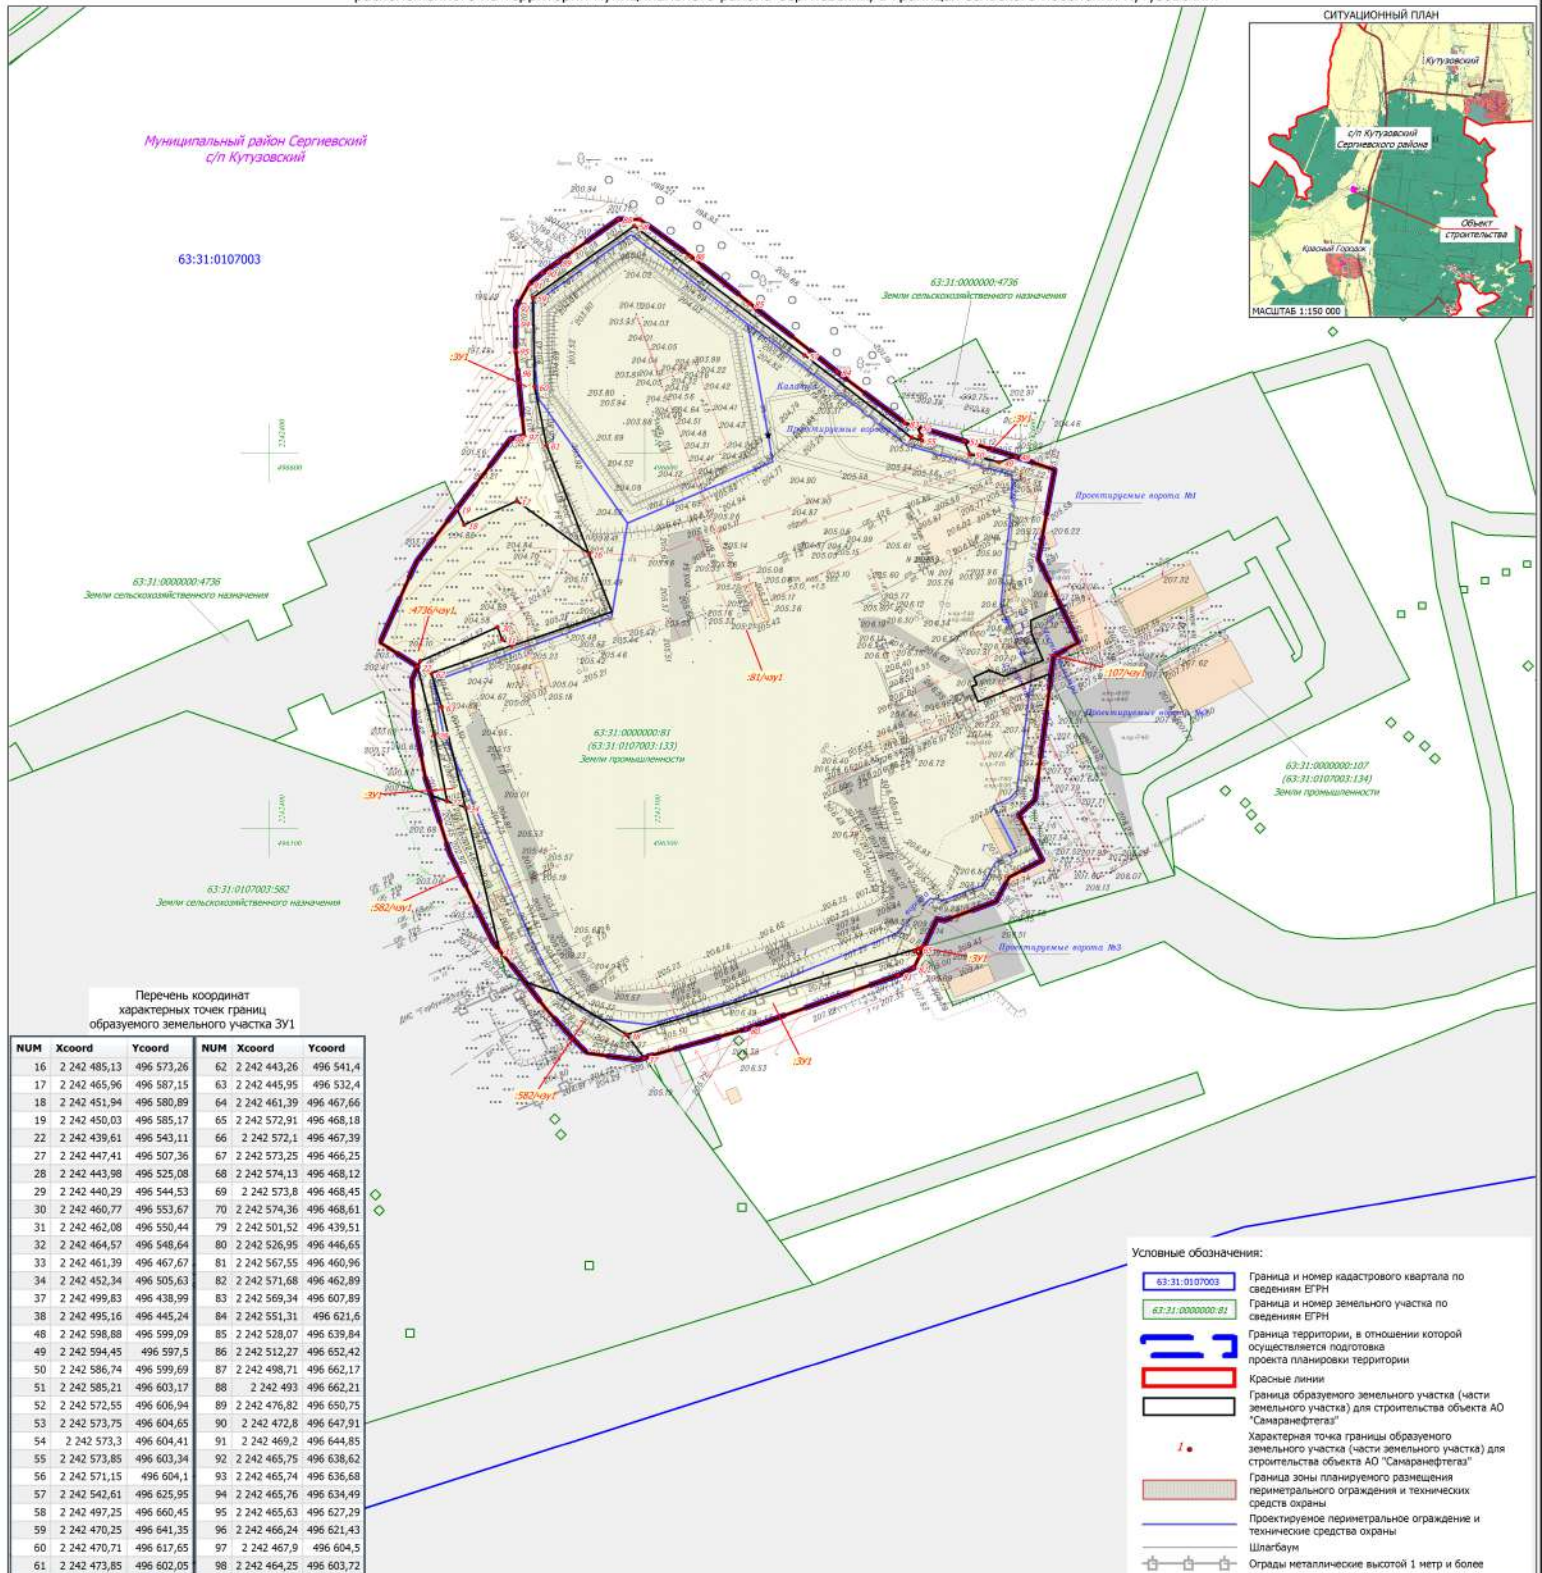


ПРОЕКТ МЕЖЕВАНИЯ ТЕРРИТОРИИ
 для строительства объекта АО "Самаранефтегаз": 5076П "Техническое перевооружение УПСВ «Красногордецкая» (периметральное ограждение и технические средства охраны)",
 расположенного на территории муниципального района Сергиевский, в границах сельского поселения Кутузовский.

Муниципальный район Сергиевский
 с/п Кутузовский

63:31:0107003

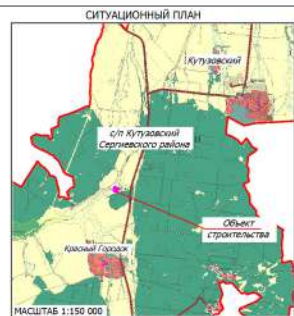

Перечень координат
 характерных точек границ
 образуемого земельного участка ЗУ1

| NUM | Xcoord | Ycoord | NUM | Xcoord | Ycoord |
|-----|--------------|------------|-----|--------------|------------|
| 16 | 2 242 485,13 | 496 573,26 | 62 | 2 242 443,26 | 496 541,4 |
| 17 | 2 242 465,96 | 496 587,15 | 63 | 2 242 445,95 | 496 532,4 |
| 18 | 2 242 451,94 | 496 580,89 | 64 | 2 242 461,39 | 496 467,66 |
| 19 | 2 242 450,03 | 496 585,17 | 65 | 2 242 572,91 | 496 468,18 |
| 22 | 2 242 439,61 | 496 543,11 | 66 | 2 242 572,1 | 496 467,39 |
| 27 | 2 242 447,41 | 496 507,36 | 67 | 2 242 573,25 | 496 466,25 |
| 28 | 2 242 443,98 | 496 525,08 | 68 | 2 242 574,13 | 496 468,12 |
| 29 | 2 242 440,29 | 496 544,53 | 69 | 2 242 573,8 | 496 468,45 |
| 30 | 2 242 460,77 | 496 553,67 | 70 | 2 242 574,36 | 496 468,61 |
| 31 | 2 242 462,08 | 496 550,44 | 79 | 2 242 501,52 | 496 439,51 |
| 32 | 2 242 464,57 | 496 548,64 | 80 | 2 242 526,95 | 496 446,65 |
| 33 | 2 242 461,39 | 496 467,67 | 81 | 2 242 567,55 | 496 460,96 |
| 34 | 2 242 452,34 | 496 505,63 | 82 | 2 242 571,68 | 496 462,89 |
| 37 | 2 242 499,83 | 496 438,99 | 83 | 2 242 569,34 | 496 607,89 |
| 38 | 2 242 495,16 | 496 445,24 | 84 | 2 242 551,31 | 496 621,6 |
| 48 | 2 242 598,88 | 496 599,09 | 85 | 2 242 528,07 | 496 639,84 |
| 49 | 2 242 594,45 | 496 597,5 | 86 | 2 242 512,27 | 496 652,42 |
| 50 | 2 242 586,74 | 496 599,69 | 87 | 2 242 498,71 | 496 662,17 |
| 51 | 2 242 585,21 | 496 603,17 | 88 | 2 242 493 | 496 662,21 |
| 52 | 2 242 572,55 | 496 606,94 | 89 | 2 242 476,82 | 496 650,75 |
| 53 | 2 242 573,75 | 496 604,65 | 90 | 2 242 472,8 | 496 647,91 |
| 54 | 2 242 573,3 | 496 604,41 | 91 | 2 242 469,2 | 496 644,85 |
| 55 | 2 242 573,85 | 496 603,34 | 92 | 2 242 465,75 | 496 638,62 |
| 56 | 2 242 571,15 | 496 604,1 | 93 | 2 242 465,74 | 496 636,68 |
| 57 | 2 242 542,61 | 496 625,95 | 94 | 2 242 465,76 | 496 634,49 |
| 58 | 2 242 497,25 | 496 660,45 | 95 | 2 242 465,63 | 496 627,29 |
| 59 | 2 242 470,25 | 496 641,35 | 96 | 2 242 466,24 | 496 621,43 |
| 60 | 2 242 470,71 | 496 617,65 | 97 | 2 242 467,9 | 496 604,5 |
| 61 | 2 242 473,85 | 496 602,05 | 98 | 2 242 464,25 | 496 603,72 |

- Условные обозначения:
- 63:31:0107003 Граница и номер кадастрового квартала по сведениям ЕТРН
 - 63:31:0300000:01 Граница и номер земельного участка по сведениям ЕТРН
 - Граница территории, в отношении которой осуществляется подготовка проекта планировки территории
 - Красные линии
 - Граница образуемого земельного участка (части земельного участка) для строительства объекта АО "Самаранефтегаз"
 - Характерная точка границы образуемого земельного участка (части земельного участка) для строительства объекта АО "Самаранефтегаз"
 - Граница зоны планировочного размещения периметрального ограждения и технических средств охраны
 - Проектируемое периметральное ограждение и технические средства охраны
 - Шлагбаум
 - Ограды металлические высотой 1 метр и более

| № | Кадастровый квартал | Кастровый номер ЗУ | Образувый ЗУ | Наименование сооружения | Категория земель | Вид разрешенного использования | Правообладатель ЗУ | Местоположение ЗУ | Площадь кв. м |
|---|---------------------|---------------------------------------|--------------|---|--|--|--|--|---------------|
| 1 | 63:31:0107003 | 63:31:0000000:81 (63:31:0107003:133) | :81/чзУ1 | Техническое перевооружение УПСВ «Красногордецкая» (периметральное ограждение и технические средства охраны) | Земли промышленности | для размещения производственных объектов нефтедобычи на Красно-Городском месторождении нефти | Администрация м.р. Сергиевский, Аренда АО «Самаранефтегаз» ИНН: 6315229162 | Российская Федерация, Самарская область, Сергиевский район, с/п «Кутузовский», Красно-Городское месторождение нефти и газа | 23 276 |
| 2 | 63:31:0107003 | - | :ЗУ1 | Техническое перевооружение УПСВ «Красногордецкая» (периметральное ограждение и технические средства охраны) | Земли сельскохозяйственного назначения | трубопроводный транспорт | Администрация м.р. Сергиевский Самарской области | Российская Федерация, Самарская область, Сергиевский район, в границах сельского поселения Кутузовский | 1 781 |
| 3 | 63:31:0107003 | 63:31:0000000:4736 | :4736/чзУ1 | Техническое перевооружение УПСВ «Красногордецкая» (периметральное ограждение и технические средства охраны) | Земли сельскохозяйственного назначения | для строительства объекта АО «Самаранефтегаз»: «Напорный нефтепровод от ДНС «Горбуновская» до УПСВ «Красногордецкая» | Администрация м.р. Сергиевский Самарской области | Российская Федерация, Самарская область, Сергиевский район, в границах сельского поселения Кутузовский | 1 724 |
| 4 | 63:31:0107003 | 63:31:0107003:582 | :582/чзУ1 | Техническое перевооружение УПСВ «Красногордецкая» (периметральное ограждение и технические средства охраны) | Земли сельскохозяйственного назначения | для ведения сельскохозяйственной деятельности | Мельникова Галина Васильевна | Самарская область, м. р. Сергиевский, в границах ГУПЭС «Кутузовский», в юго-западной части кадастрового квартала 63:31:0107003 | 425 |
| 5 | 63:31:0107003 | 63:31:0000000:107 (63:31:0107003:134) | :107/чзУ1 | Техническое перевооружение УПСВ «Красногордецкая» (периметральное ограждение и технические средства охраны) | Земли промышленности | для размещения производственных объектов нефтедобычи на Красно-Городском месторождении нефти | Администрация м.р. Сергиевский Самарской области, Аренда ООО «Кышский склад», ИНН 6315493117 | Российская Федерация, Самарская область, Сергиевский р-н, Красно-Городское м/р | 215 |
| 6 | | | | | | | | Итого земли неразграниченной собственности | 1 781 |
| 7 | | | | | | | | Итого | 27 421 |

| | | | | | | |
|---|--------------|---------|------|--|------|--------|
| Заказчик : АО «Самаранефтегаз» | | | | 5076П | | |
| Изм. | | | | 5076П "Техническое перевооружение УПСВ «Красногордецкая» (периметральное ограждение и технические средства охраны)", расположенного на территории муниципального района Сергиевский, в границах сельского поселения Кутузовский, | | |
| Лист | № документа | Подпись | Дата | Этадия | Лист | Листов |
| Разработал | Вдовина М.И. | | | ПРОЕКТ МЕЖЕВАНИЯ ТЕРРИТОРИИ. ОСНОВНАЯ ЧАСТЬ | П | 1 1 |
| Проверил | Чубенко М.А. | | | | | |
| Чертеж межевания территории Масштаб 1:1 000 | | | | ООО «САМАРАНИПНЕФТЬ» | | |

Примечание:
 1. Объекты социально-культурного и коммунально-бытового значения и прочие объекты капитального строительства отсутствуют
 2. Объекты федерального, регионального, местного значения отсутствуют
 3. Линейные объекты, подлежащие переносу и переустройству, отсутствуют
 4. Линии отступов от красных линий в целях определения мест допустимого размещения зданий, строений, сооружений не устанавливаются
 5. Необходимость для резервирования и изъятия для государственных и муниципальных нужд отсутствуют
 6. Публичные сервитуты отсутствуют
 7. Существующие красные линии в границах территории, в отношении которой осуществляется подготовка проекта планировки территории, отсутствуют