


МАТЕРИАЛЫ ПО ОБОСНОВАНИЮ ПРОЕКТА ПЛАНИРОВКИ ТЕРРИТОРИИ
для строительства объекта АО "Самаринвестнефть": "Обустройство Южно-Золотаревского нефтяного месторождения. Скважины №322, №317, №319"
в границах сельского поселения Кутузовский муниципального района Сергиевский Самарской области

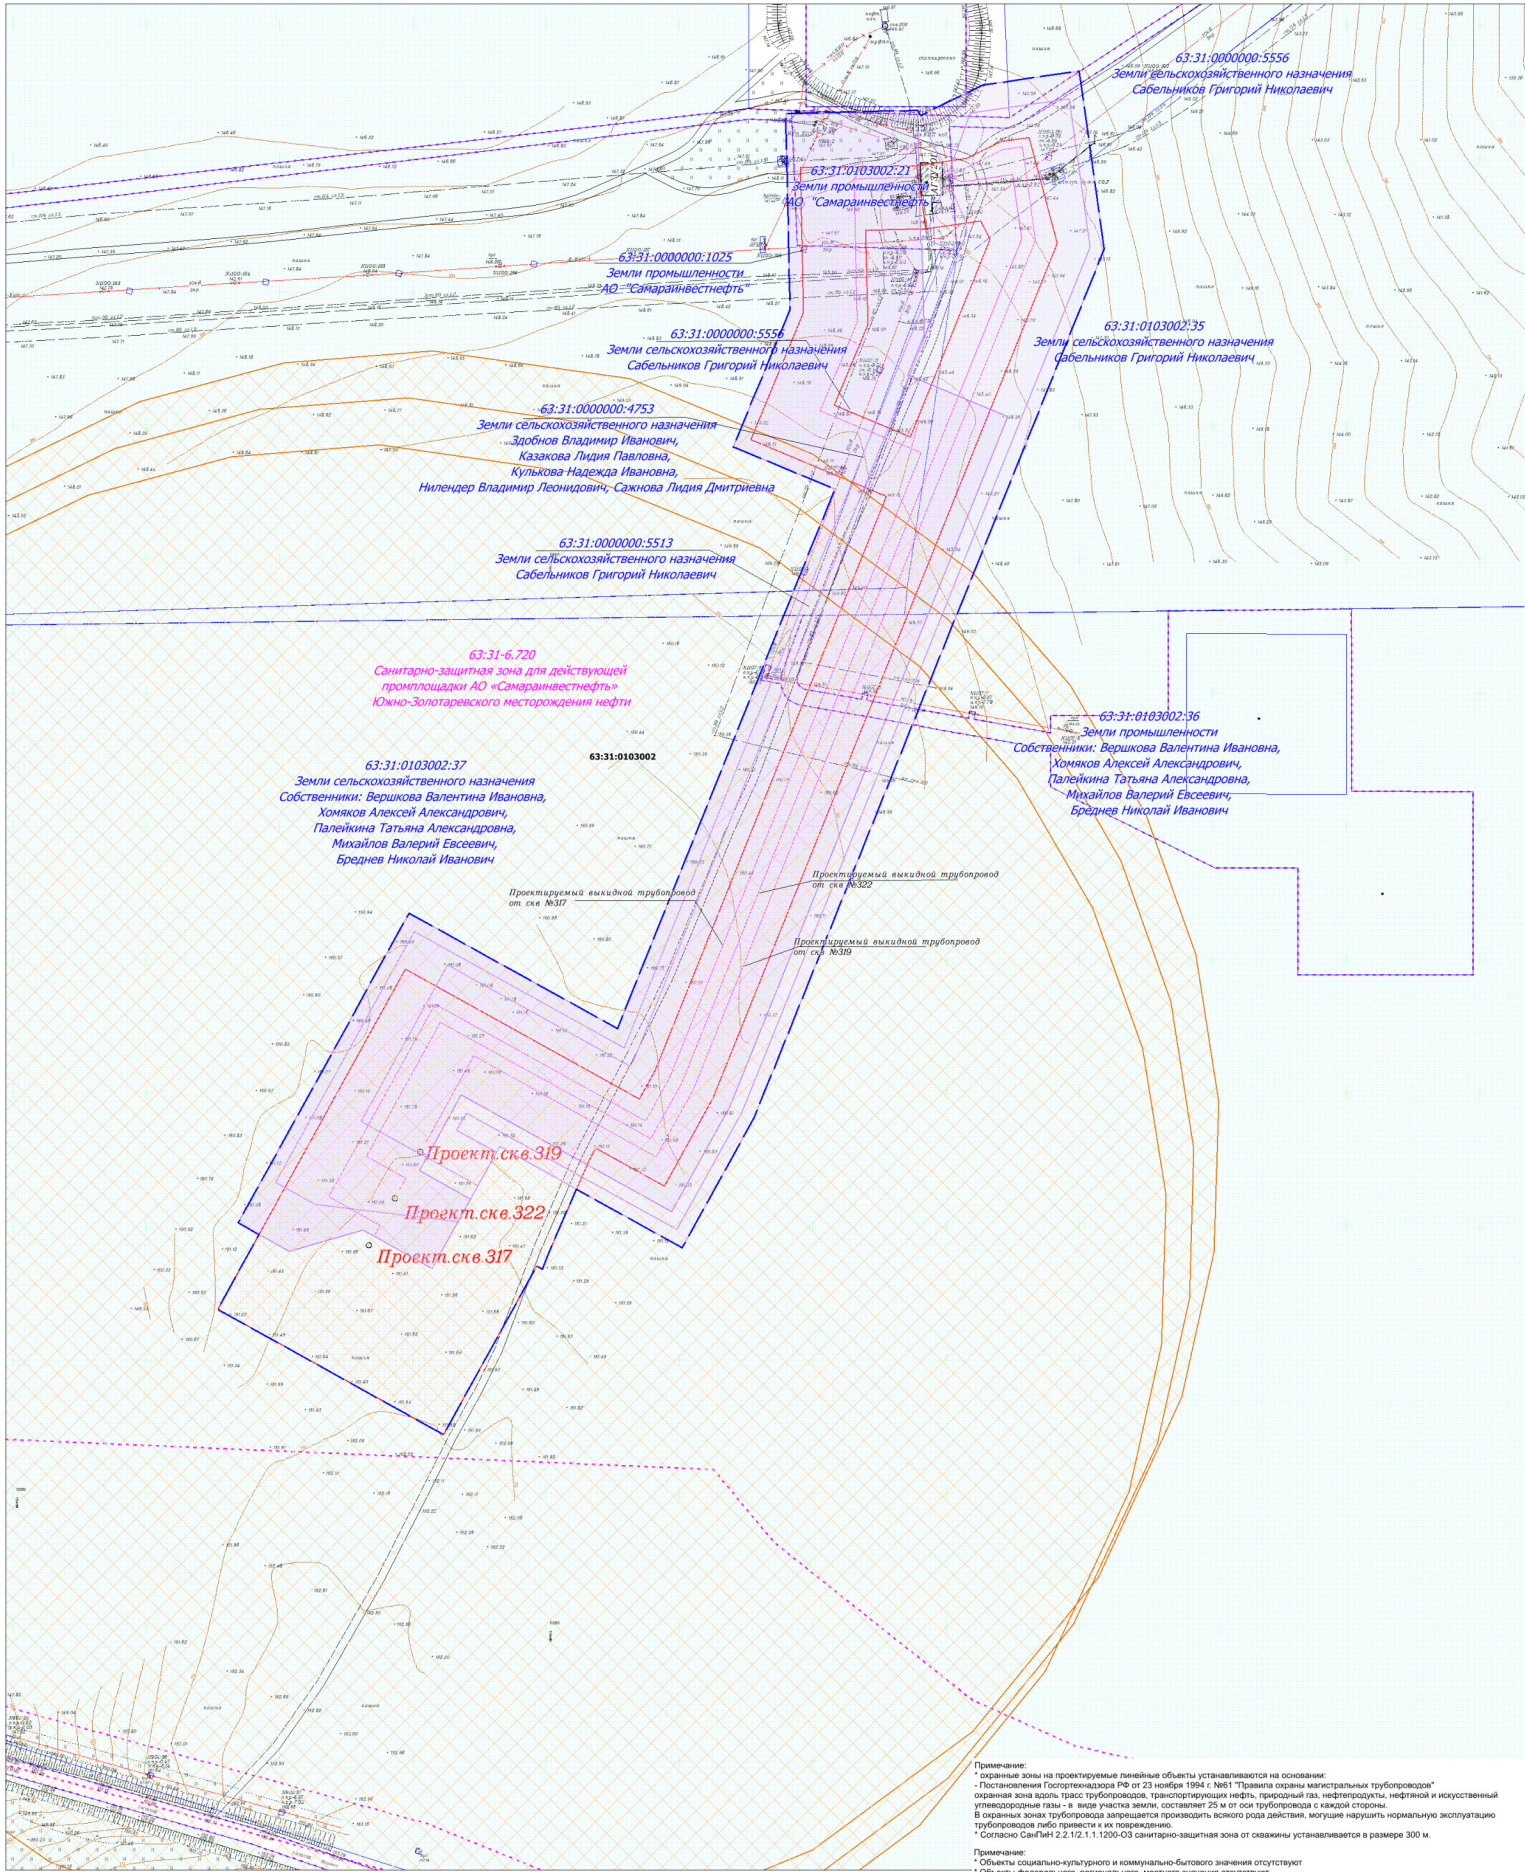

Примечание:
 * охраняемые зоны на проектируемые линейные объекты устанавливаются на основании:
 - Постановления Госстроя России от 23 ноября 1994 г. №61 "Правила охраны магистральных трубопроводов"
 - охранная зона вдоль трасс трубопроводов, транспортирующих нефть, природный газ, нефтепродукты, нефтяной и искусственный углеводородные газы - в виде участка земли, составляющей 25 м от оси трубопровода с каждой стороны.
 В охраняемых зонах трубопроводов запрещается производить всякого рода действия, могущие нарушить нормальную эксплуатацию трубопроводов либо привести к их повреждению.
 * Согласно СанПиН 2.2.1/2.1.1.1200-03 санитарно-защитная зона от скважины устанавливается в размере 300 м.

Примечание:
 * Объекты социально-культурного и коммунально-бытового значения отсутствуют
 * Объекты федерального, регионального, местного значения отсутствуют
 * Линейные объекты, подлежащие переносу и переустройству отсутствуют
 * Необходимость для резервирования и изъятия для государственных или муниципальных нужд отсутствует
 * Публичные сервитуты не установлены
 * Границы особо охраняемых природных территорий отсутствуют
 * Границы территории объектов культурного наследия отсутствуют
 * Границы территорий, подверженных риску возникновения чрезвычайных ситуаций природного и техногенного характера отсутствуют

- Условные обозначения**
- Границы территории, в отношении которой осуществляется подготовка проекта планировки
 - Границы зоны планируемого размещения линейного объекта
 - Граница зоны с особыми условиями использования территории (проектируемые трубопроводы)
 - Граница санитарно-защитной зоны скважины
 - 63:31:0103002:37 - Граница и кадастровый номер существующего земельного участка учтенного в ЕФРН
 - 63:31:0103002 - Граница и номер кадастрового квартала
 - 63:31-6.720 - Номер зоны с особыми условиями использования территории, сведения о которой содержится в ЕФРН

- Существующие и не подлежащие реконструкции объекты:**
- Трубопроводы подземные (нефть)
 - ЛЭП высокого напряжения
 - Подземная линия связи

ООО "Самаринвестнефть"						Проект планировки территории для строительства объекта АО "Самаринвестнефть": "Обустройство Южно-Золотаревского нефтяного месторождения. Скважины №322, №317, №319" в границах сельского поселения Кутузовский муниципального района Сергиевский Самарской области					
Имя	Фамилия	Лист	№ док.	Подпись	Дата		Решение Материалы по обоснованию проекта планировки территории.	Страниц	Лист	Листов	
Исполнитель	Тимова Е.Ф.	1	1	Харенко И.А.	15.08.2024			ПП	1	1	
Директор							ООО "Самаринвестнефть" заемщик/строительная компания				